
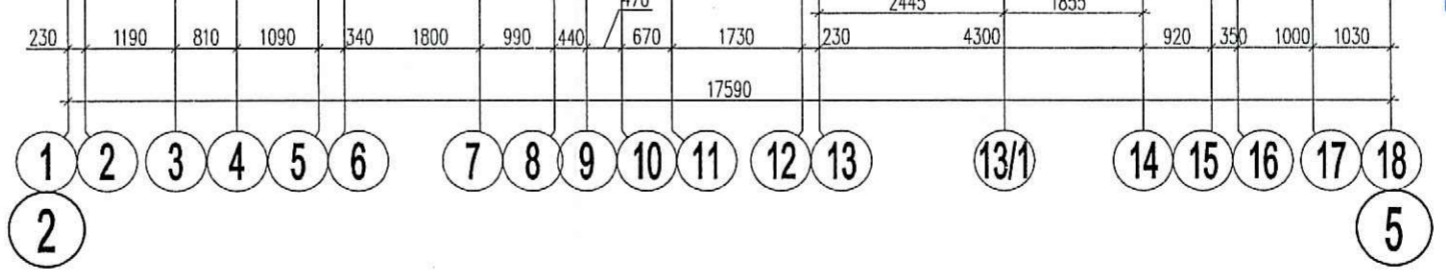


ООО «Строительная компания «Каменка»  
 В производство работ  
 18 мая 2020  
 \_\_\_\_\_  
 должность подпись

**ПРОВЕРЕНО**  
 ТЕХНИЧЕСКИЙ ОТДЕЛ  
 09. 11. 2020  
 \_\_\_\_\_  
 сотрудник ТО

Схема расположения секций

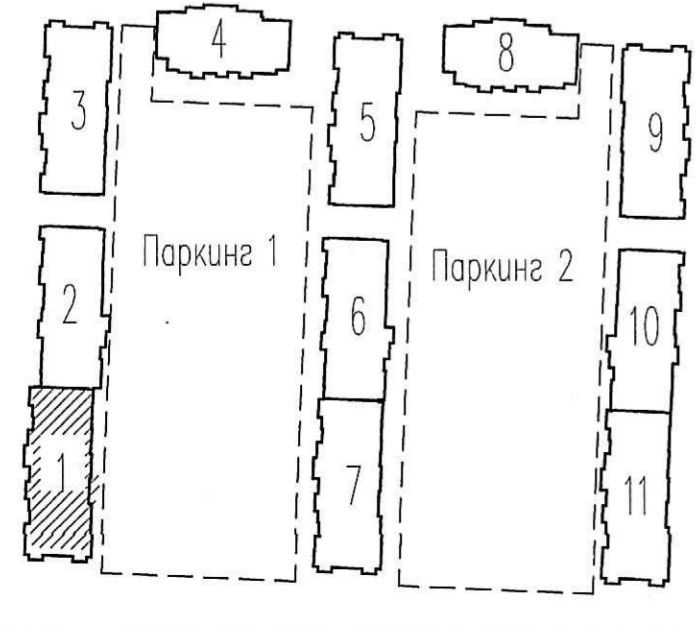

Инв.№ подл. Поп. и дата Взам. инв.№

					<b>03/18 - 13 - ВК</b>				
					Многоквартирный дом со встроенно-пристроенным подземным гаражом, расположенный по адресу: г. Санкт-Петербург, Комендантский проспект, участок 1 (юго-западнее пересечения с рекой Каменкой), кадастровый номер земельного участка 78:34:0004281:11963.				
Изм.	Кол.уч.	Лист	Идк.	Подпись	Дата	Корпус 12	Стация	Лист	Листов
							Р	5	
Гл. спец.	Красакова				10.20	Секция 1. План 3-4 этажа			
Разработ.	Полишина				10.20				
Н. контр.	Зайченко				10.20				