
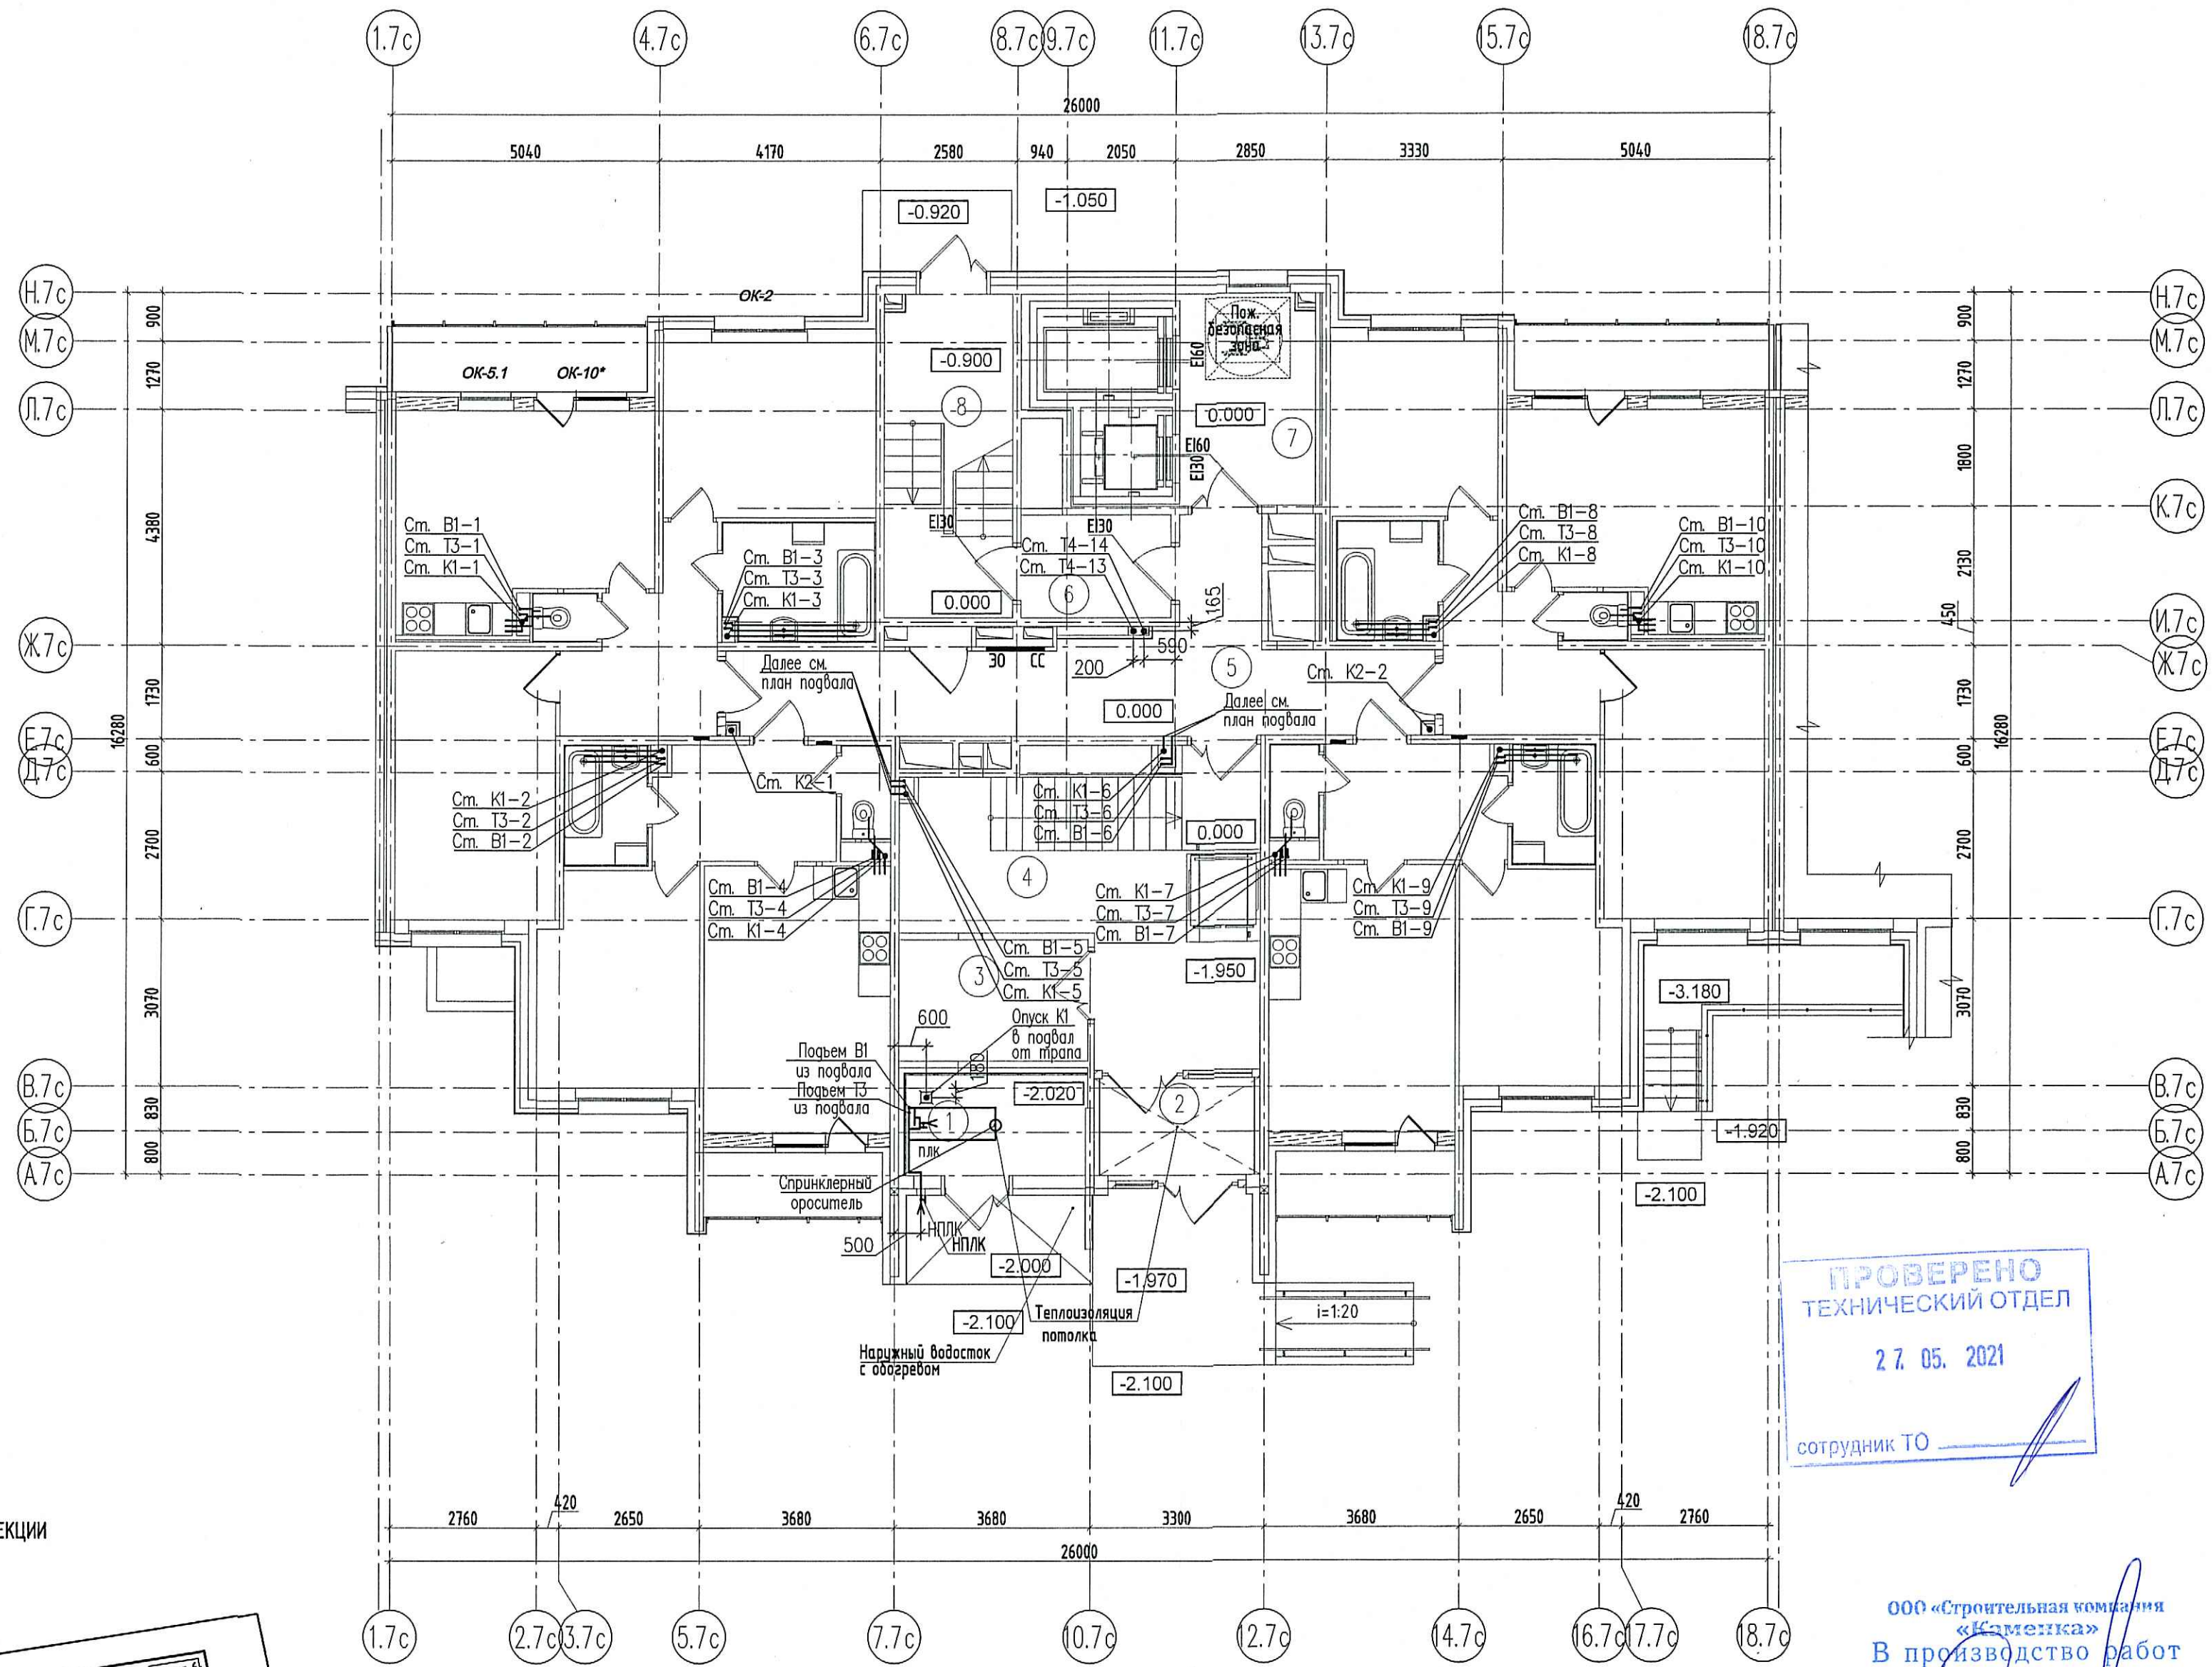


ЭКСПЛИКАЦИЯ ПОМЕЩЕНИЙ СЕКЦИИ 7			
Номер помещения	Наименование помещения	Площадь, м2	Кат. помещ.
1	Мусоросборная камера	6.28	-
2	Тамбур	5.25	-
3	Колясочная	7.94	-
4	Коридор	29.62	-
5	Коридор	25.99	-
6	Тамбур-шлюз	5.43	-
7	Лифтовой холл	10.13	-
8	Лестничная клетка	14.15	-
		104.79	

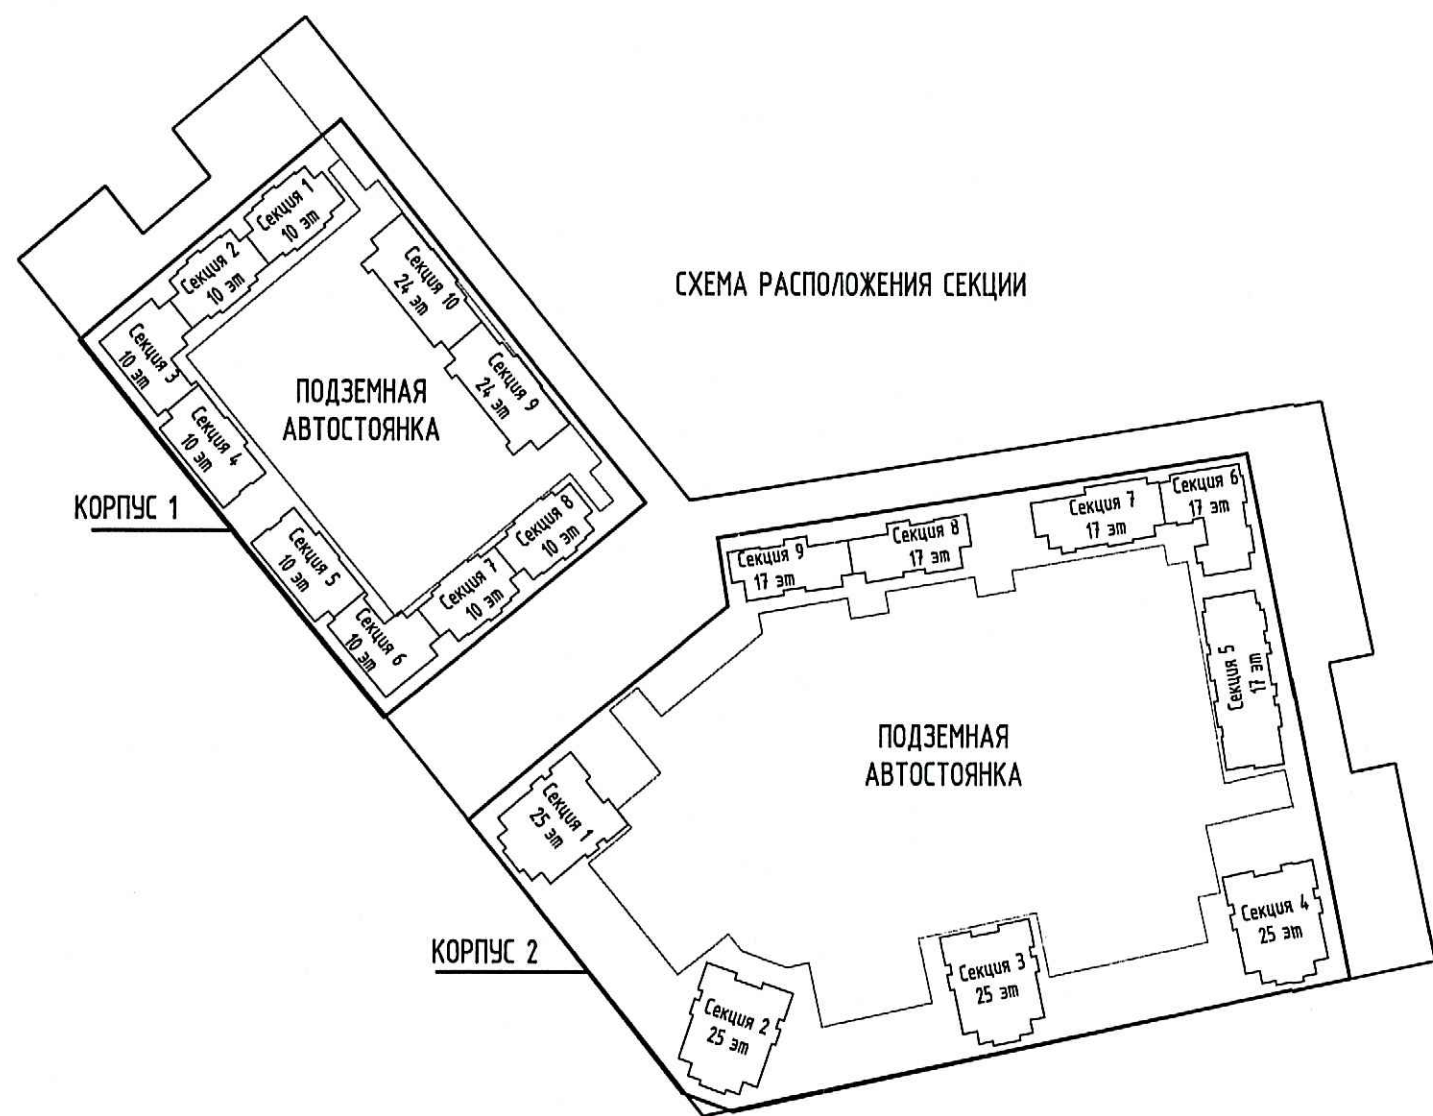

**ПРОВЕРЕНО**  
**ТЕХНИЧЕСКИЙ ОТДЕЛ**  
 27.05.2021  
 сотрудник ТО

ООО «Строительная компания  
 «Каменка»  
 В производство работ  
 28 МАЙ 2021  
 должность \_\_\_\_\_  
 подпись \_\_\_\_\_

12/18 - 12 - ВК.1							
Многоквартирные жилые дома со встроенными помещениями и подземными гаражами, расположенные по адресу: г. Санкт-Петербург, Командантский проспект, участок 1 (юго-западное пересечение с рекой Каменкой), кадастровый № земельного участка 78:34:0004281:11959.							
Изм.	Кол.чч	Лист	Издок.	Подпись	Дата		
Гл. спец.	Красакова	Красакова			05.21		
Разработ.	Полишина	Полишина			05.21		
Н. контр.	Зайченко	Зайченко			05.21		
Корпус 13.1					Страница	Лист	Листов
Секция 7. План 1 этажа					Р	45	
					ООО «Простор-Л плюс» Санкт-Петербург		

Инв.Н подл. \_\_\_\_\_  
 Погр. и дата \_\_\_\_\_  
 Взам. инв.Н \_\_\_\_\_