
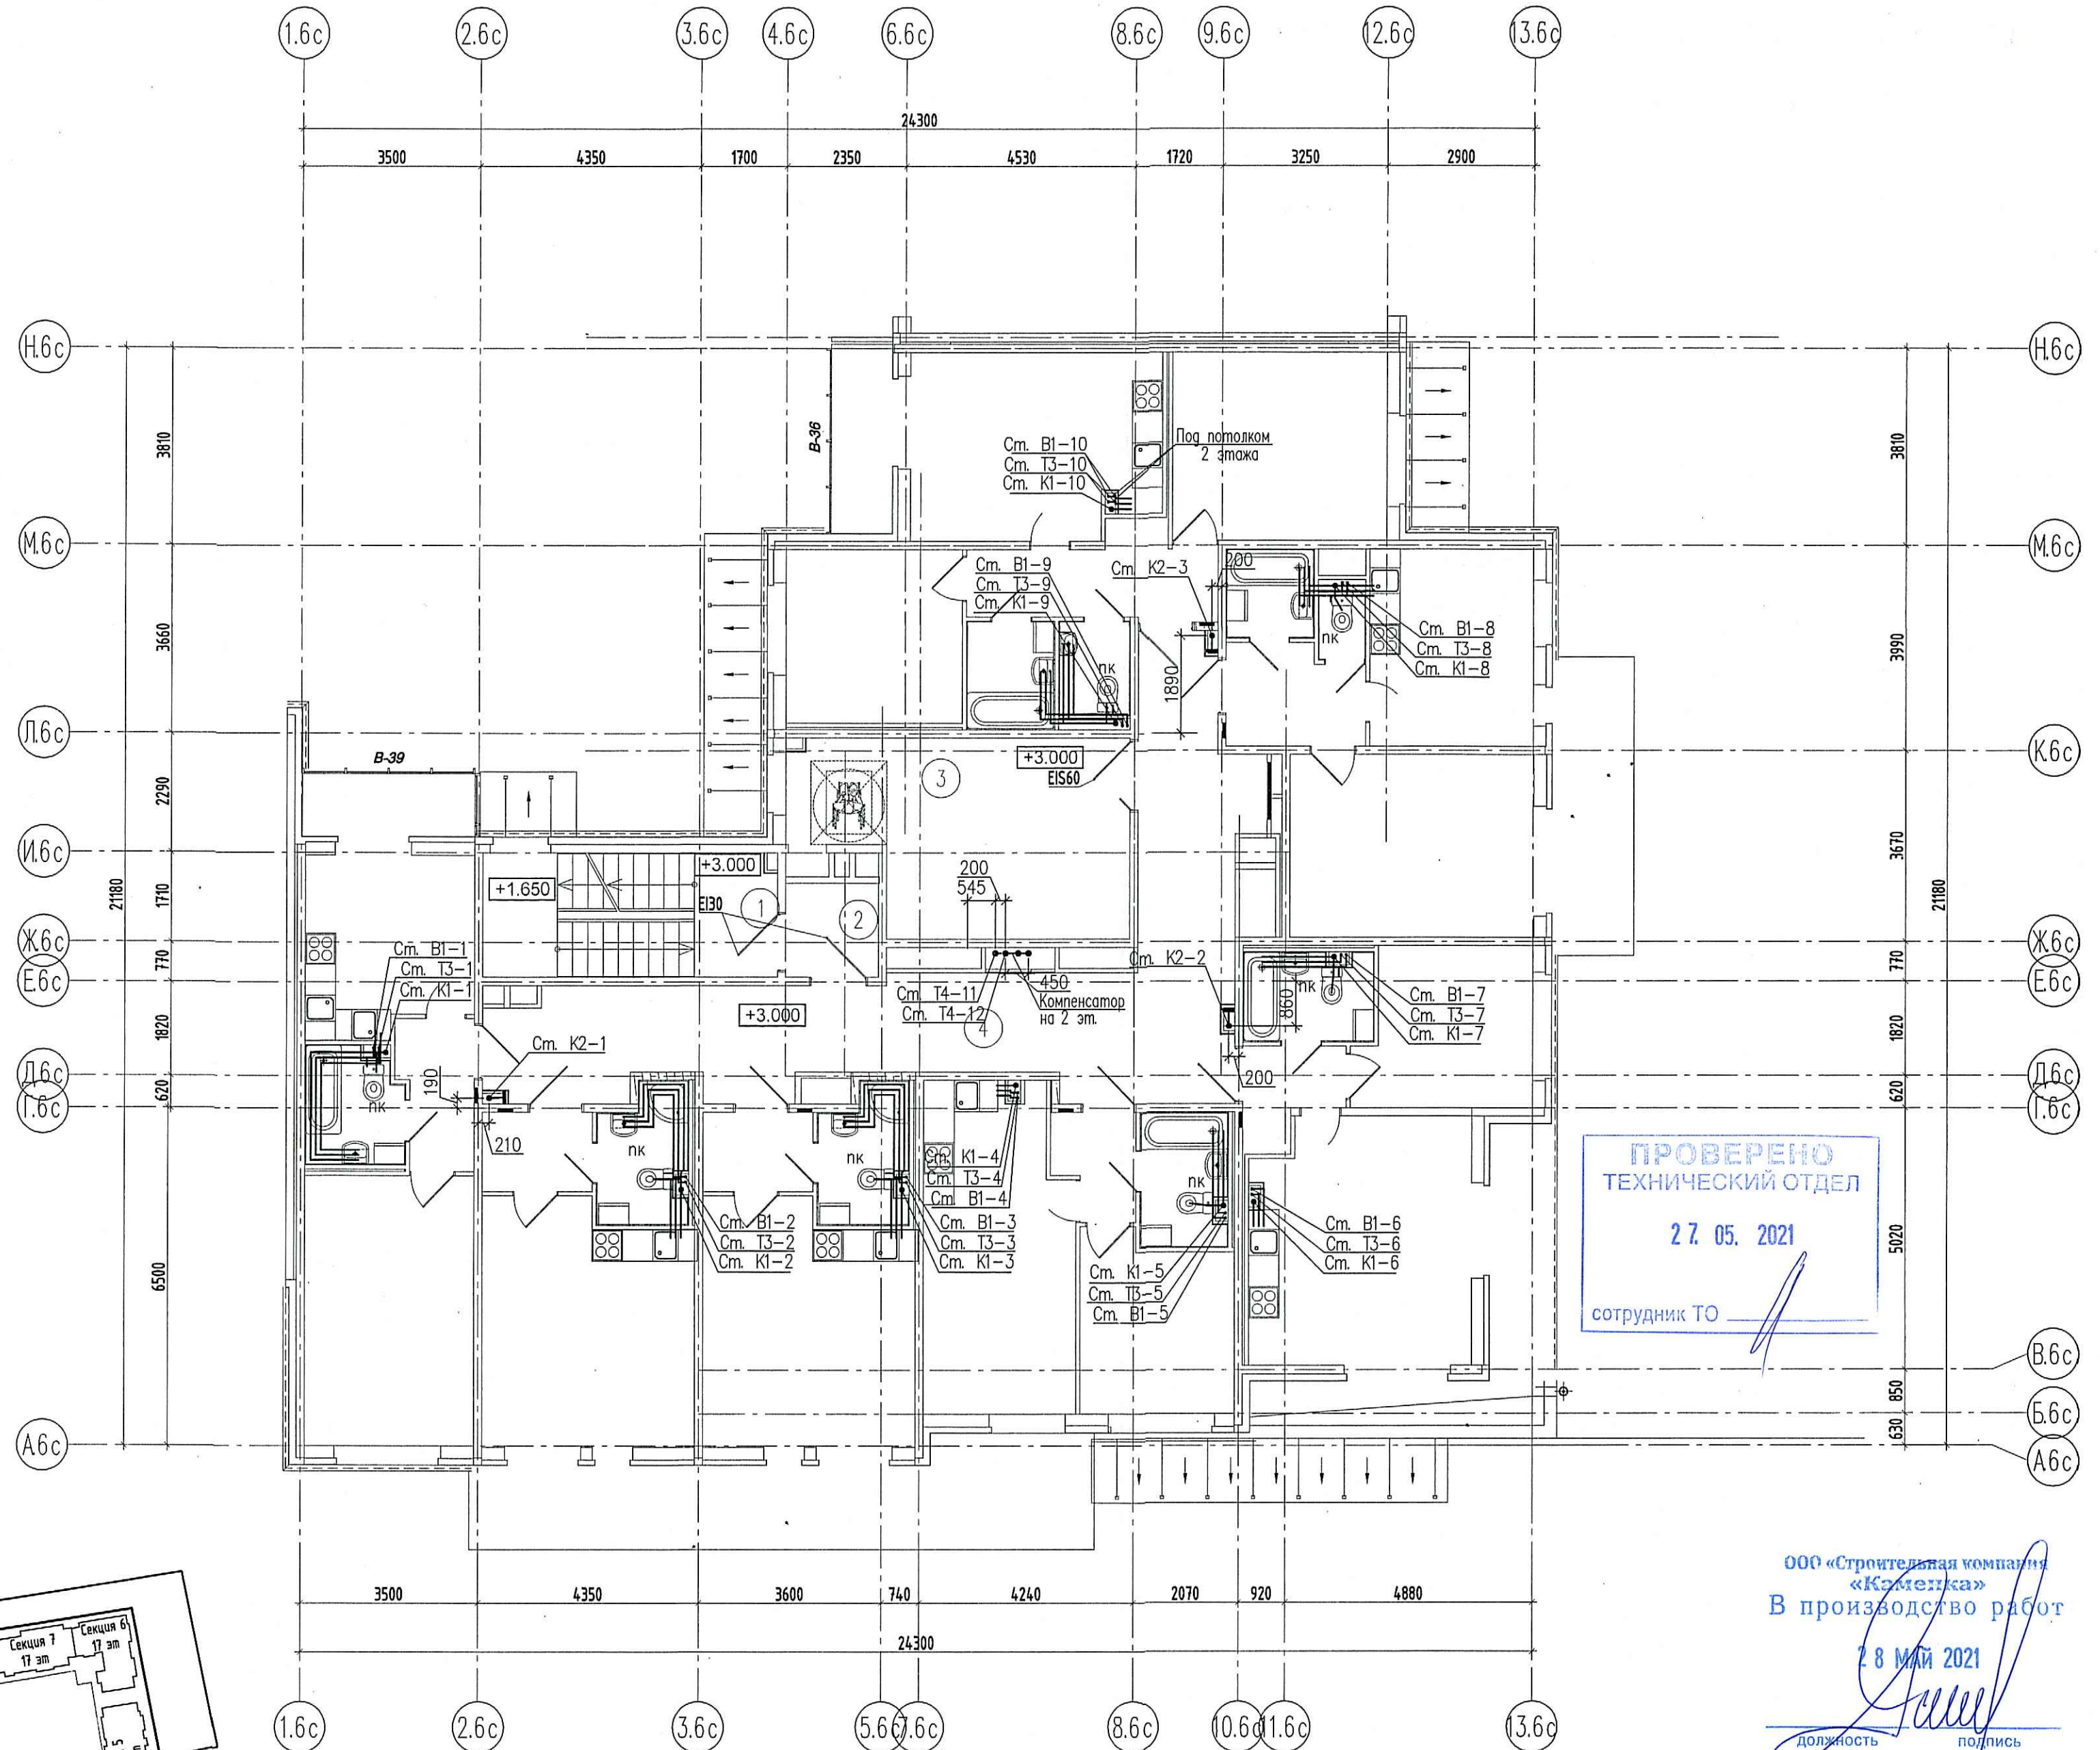


ЭКСПЛИКАЦИЯ ПОМЕЩЕНИЙ СЕКЦИИ 6			
Номер помещения	Наименование помещения	Площадь, м2	Кат. помещен
1	Лестничная клетка	13.25	-
2	Тамбур-шлюз	3.26	-
3	Лифтовой холл	12.72	-
4	Коридор	43.24	-
		72.47	

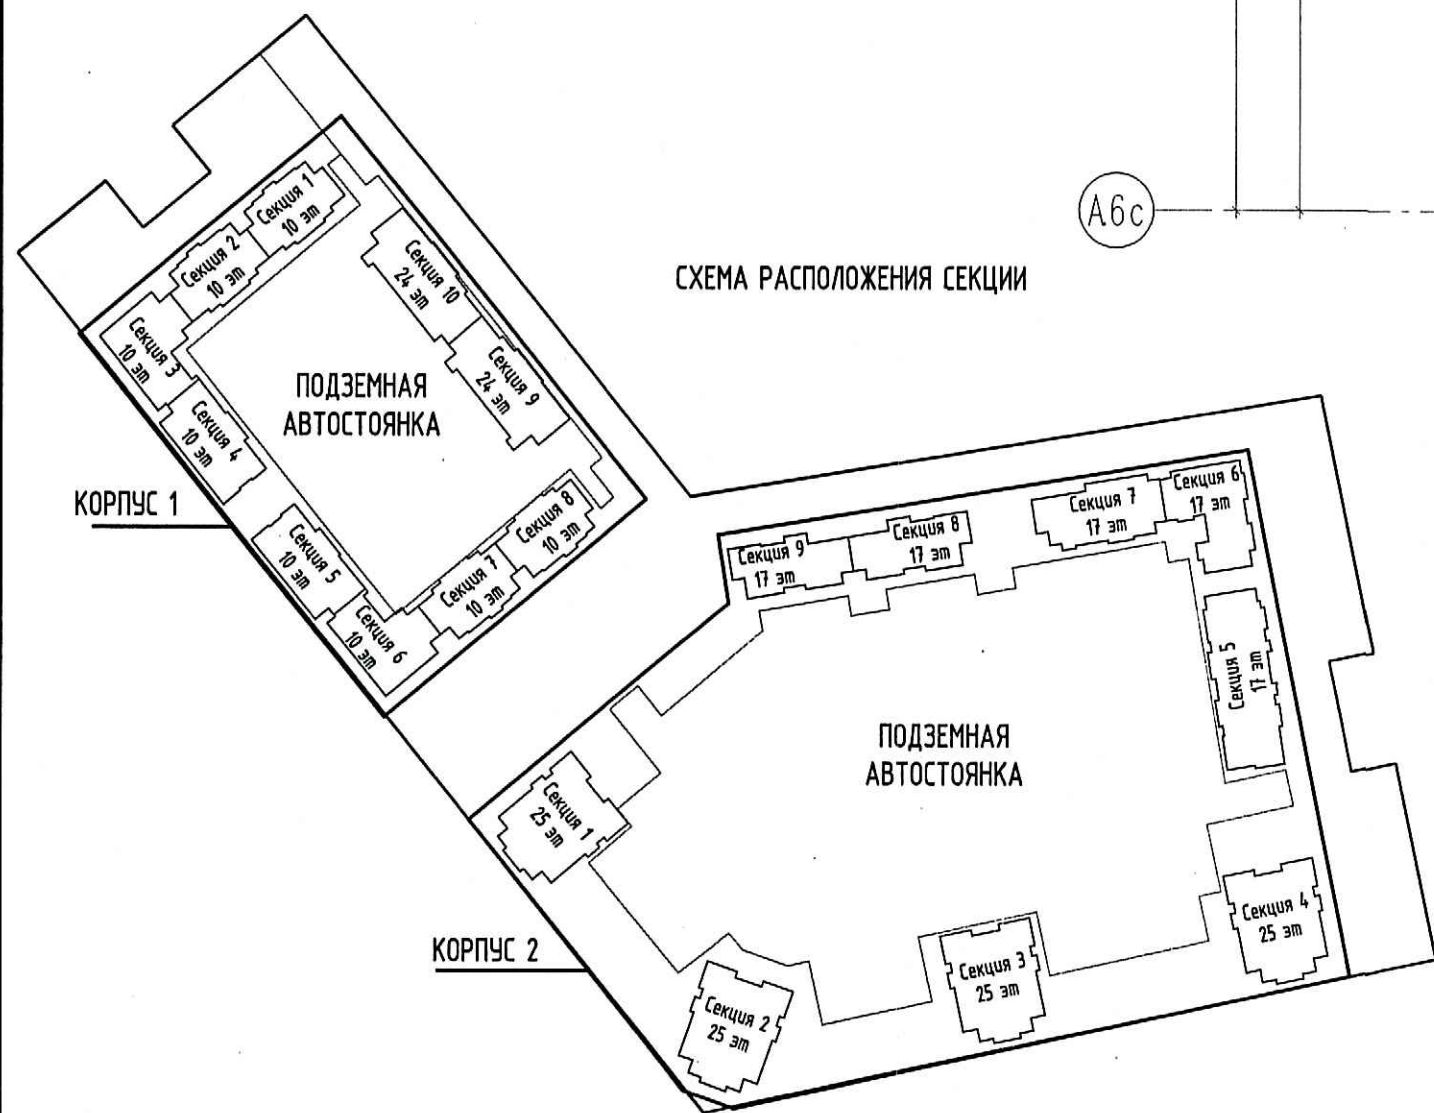

ПРОВЕРЕНО
ТЕХНИЧЕСКИЙ ОТДЕЛ
 27.05.2021
 сотрудник ТО

ООО «Строительная компания
 «Камелка»
 В производство работ
 28 МАЯ 2021
 должность _____
 подпись _____

12/18 - 12 - ВК.1				
Многоквартирные жилые дома со встроенными помещениями и подземными гаражами, расположенные по адресу: г. Санкт-Петербург, Командантский проспект, участок 1 (угол-западное пересечение с рекой Каменкой), кадастровый № земельного участка 78:34:0004281:11959.				
Изм.	Кол.уч.	Лист	Идент.	Дата
Гл. спец.	Красакова	Красакова		05.21
Разработ.	Полишина	Полишина		05.21
Н. контр.	Зайченко	Зайченко		05.21
Корпус 13.1			Стация	Лист
Секция 6. План 2 этажа			Р	39
ООО «Простор-Л плюс» Санкт-Петербург				

Инв.Н подл. Постр. и дата Взам. инв.Н