


ПРОВЕРЕНО  
 ТЕХНИЧЕСКИЙ ОТДЕЛ  
 27.05.2021  
 сотрудник ТО

ООО «Строительная компания  
 «Камежка»  
 В производство работ  
 28 МАЙ 2021  
 должность подпись

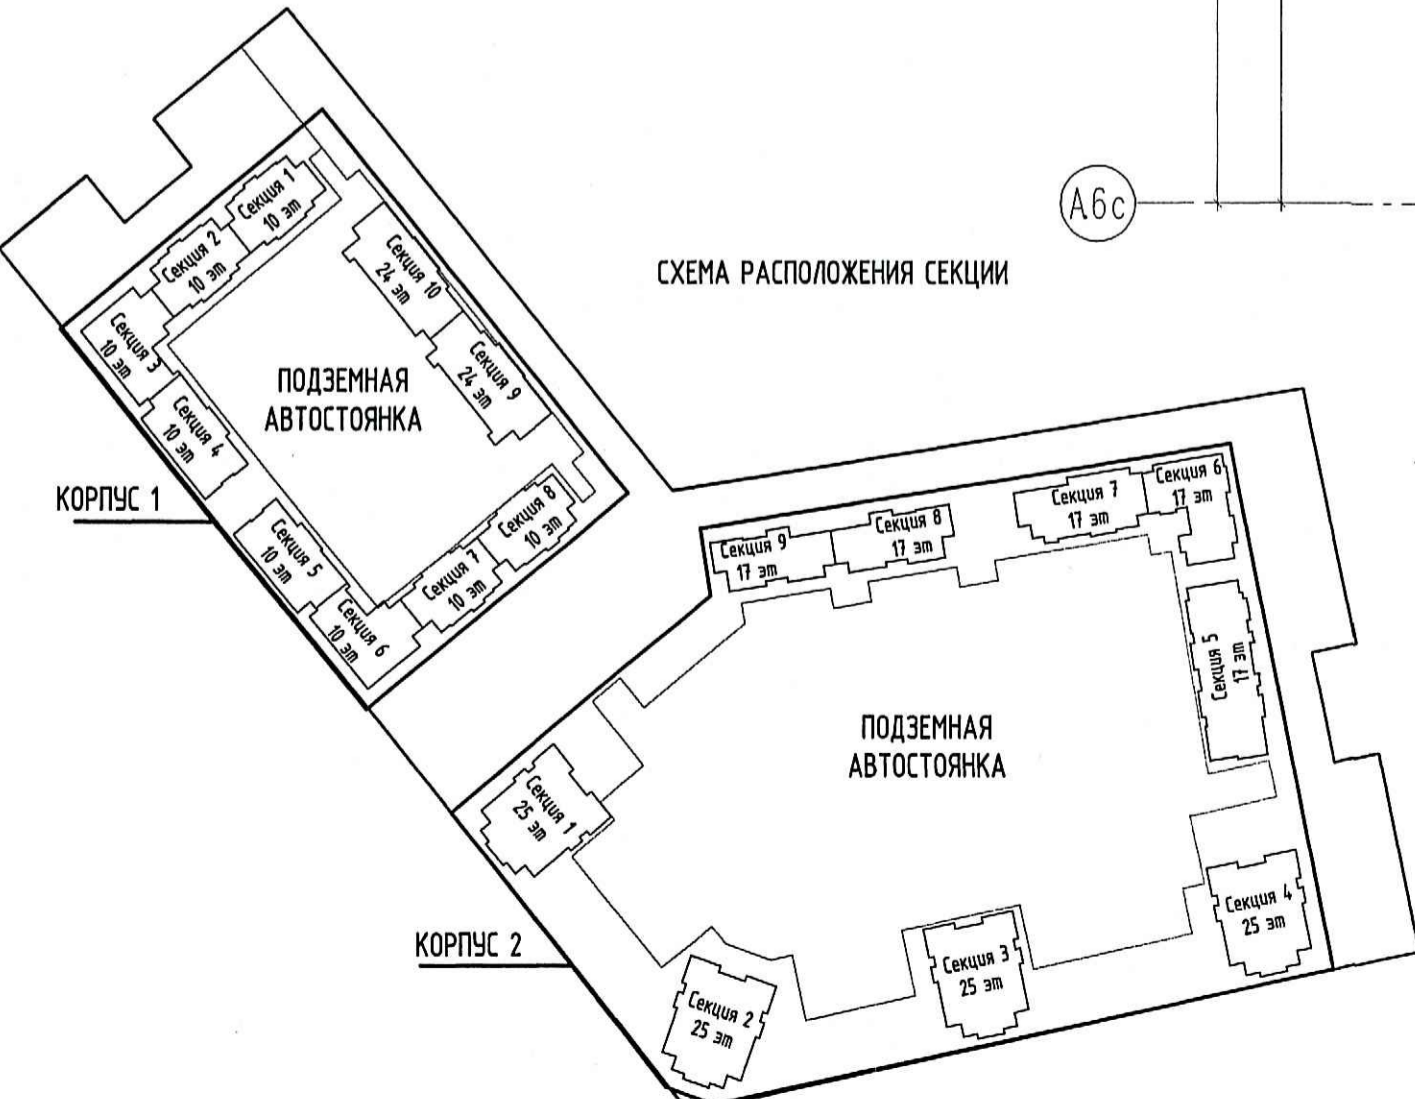

Инв.Н. подл.	Подр. и дата	Взам. инв.Н.
--------------	--------------	--------------

12/18 - 12 - ВК.1			
Многоквартирные жилые дома со встроенными помещениями и подземными гаражами, расположенные по адресу: г. Санкт-Петербург, Командантский проспект, участок 1 (юго-западное пересечения с рекой Каменкой), кадастровый № земельного участка 78:34:004281:11959.			
Изм.	Кол.ч.	Лист	Ивок.
Гл. спец.	Красакова	Красакова	05.21
Разработ.	Полишина	Полишина	05.21
Н. контр.	Зайченко	Зайченко	05.21
Корпус 13.1		Лист	Листов
Секция 6.		Р	41
План 7-9 этажа			