


**ПРОВЕРЕН**  
 ТЕХНИЧЕСКИЙ ОТДЕЛ  
 27.05.2021  
 сотрудник ТО

ООО «Строительная компания  
 «Жемчужка»  
 В производство работ  
 28 МАЙ 2021  
 должность \_\_\_\_\_  
 подпись \_\_\_\_\_

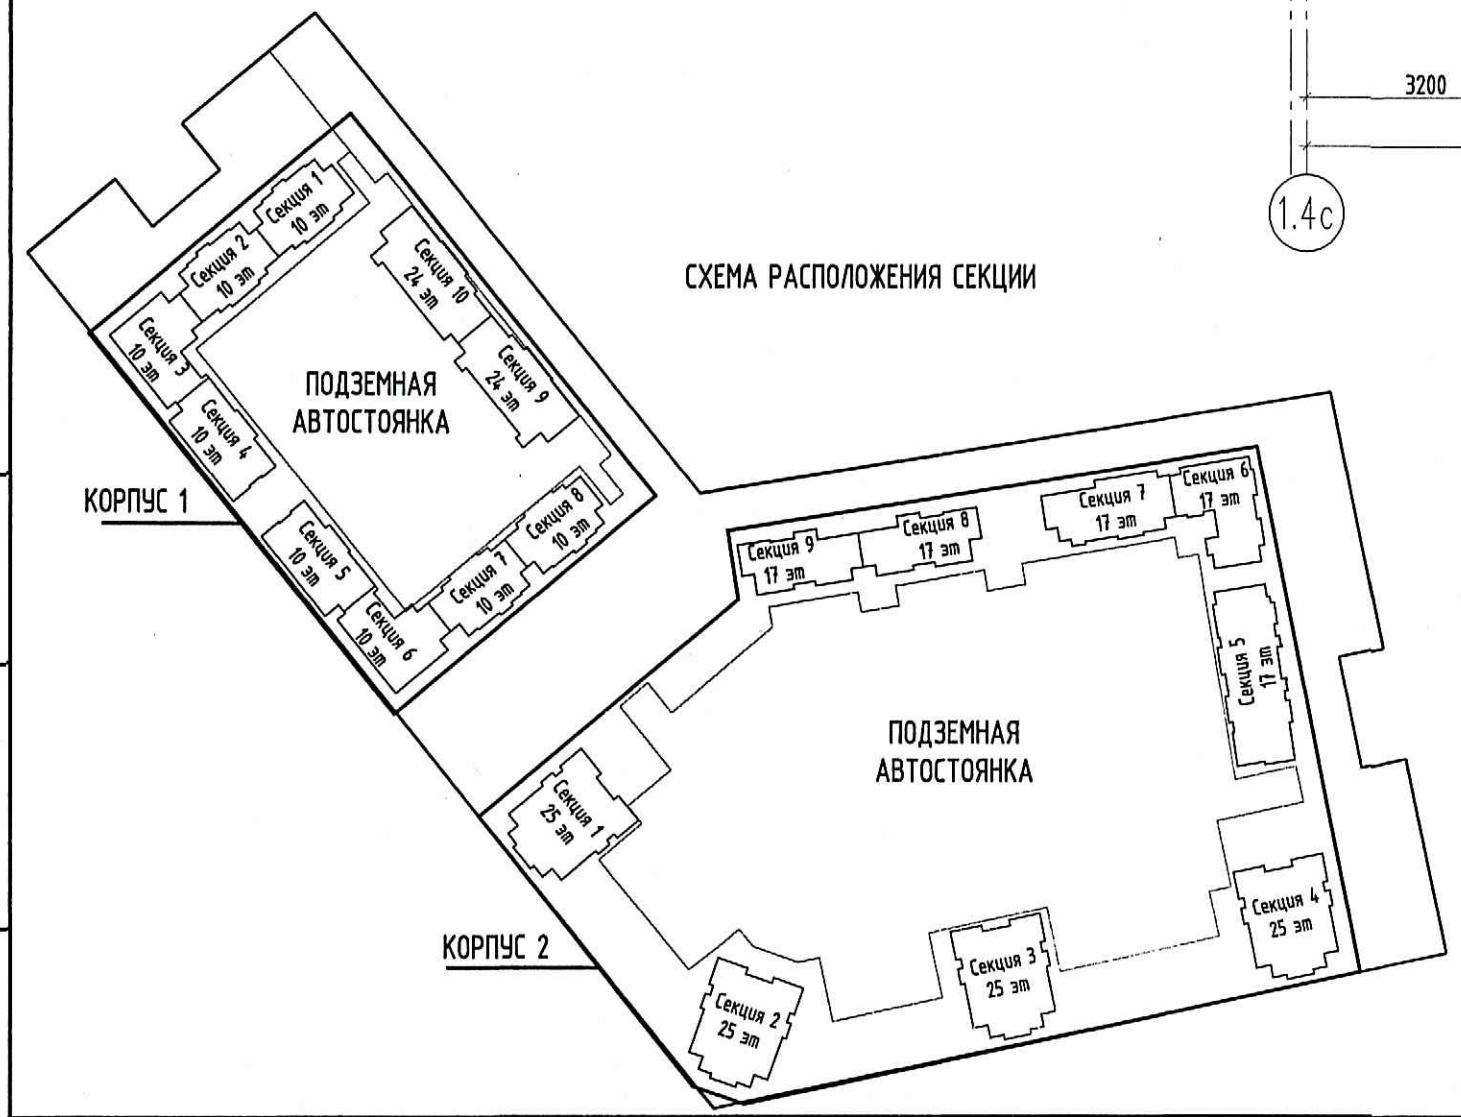

Инв.Н. подл. \_\_\_\_\_  
 Попр. и дата \_\_\_\_\_  
 Взам. инв.Н. \_\_\_\_\_

					<b>12/18 - 12 - ВК/1</b>			
					Многоквартирные жилые дома со встроенными помещениями и подземными гаражами, расположенные по адресу: г. Санкт-Петербург, Коненвалтский проспект, участок 1 (юго-западное пересечение с рекой Каневкой), кадастровый № земельного участка 78:34:0004:281:11959.			
Изм.	Кол.чч.	Лист	№ док.	Подпись	Дата	Стация	Лист	Листов
						Корпус 13.1	Р	27
Гл. спец.		Красакова		<i>Красакова</i>	05.21			
Разработ.		Полишина		<i>Полишина</i>	05.21			
Н. контр.		Зайченко		<i>Зайченко</i>	05.21			
						Секция 4. План 7-9 этажа		 ООО «Простор-Л плюс» Санкт-Петербург