


**ПРОВЕРЕНО**  
**ТЕХНИЧЕСКИЙ ОТДЕЛ**  
 6500 27.05.2021  
 СОТРУДНИКТО

ООО «Строительная компания  
 «Камедика»  
 В производство работ  
 28 Май 2021  
 Должность \_\_\_\_\_ Подпись \_\_\_\_\_

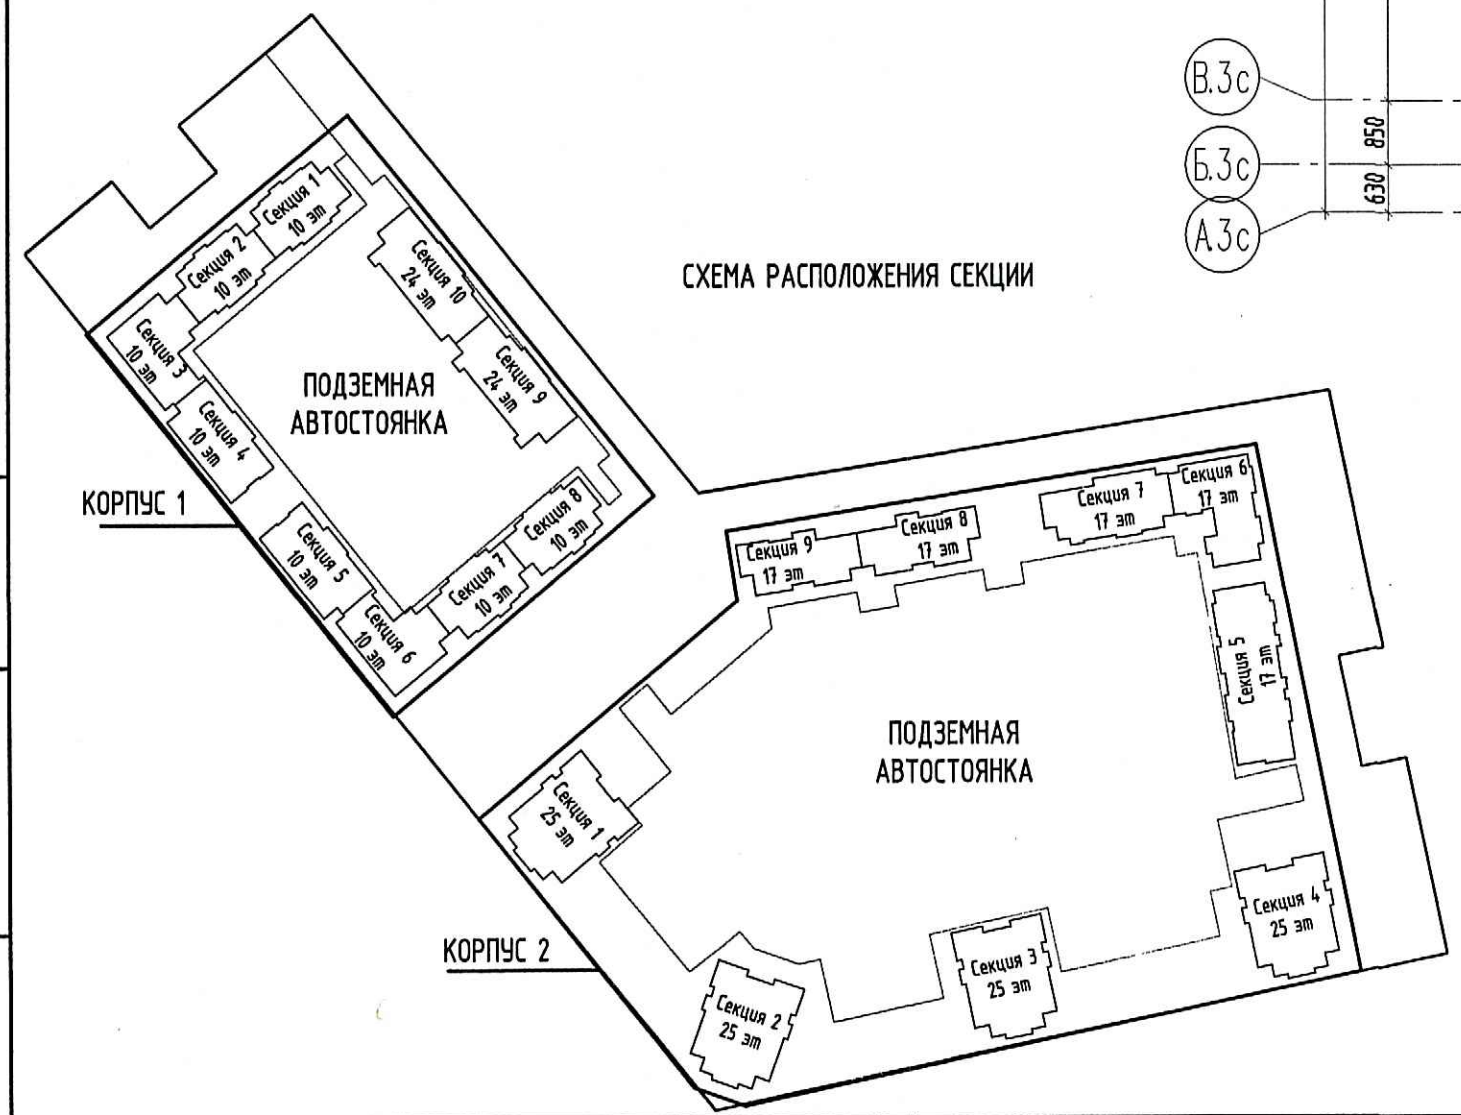

					<b>12/18 - 12 - ВК.1</b>			
					Многоквартирные жилые дома со встроенными помещениями и подземными гаражами, расположенные по адресу: г. Санкт-Петербург, Комендантский проспект, участок 1 (юго-западное пересечение с рекой Каменкой), кадастровый № земельного участка 78:34:0004281:11959.			
Изм.	Кол.чл.	Лист	№ док.	Подпись	Дата	Стандия	Лист	Листов
						Корпус 13.1	Р	21
Гл. спец.		Красакова		<i>Красакова</i>	05.21			
Разработ.		Полишина		<i>Полишина</i>	05.21			
Н. контр.		Зайченко		<i>Зайченко</i>	05.21			
						Секция 3. План 10 этажа		

М.И.В.И.Н. подл. Пост. и дата Взам. инв.В.И.Н.