
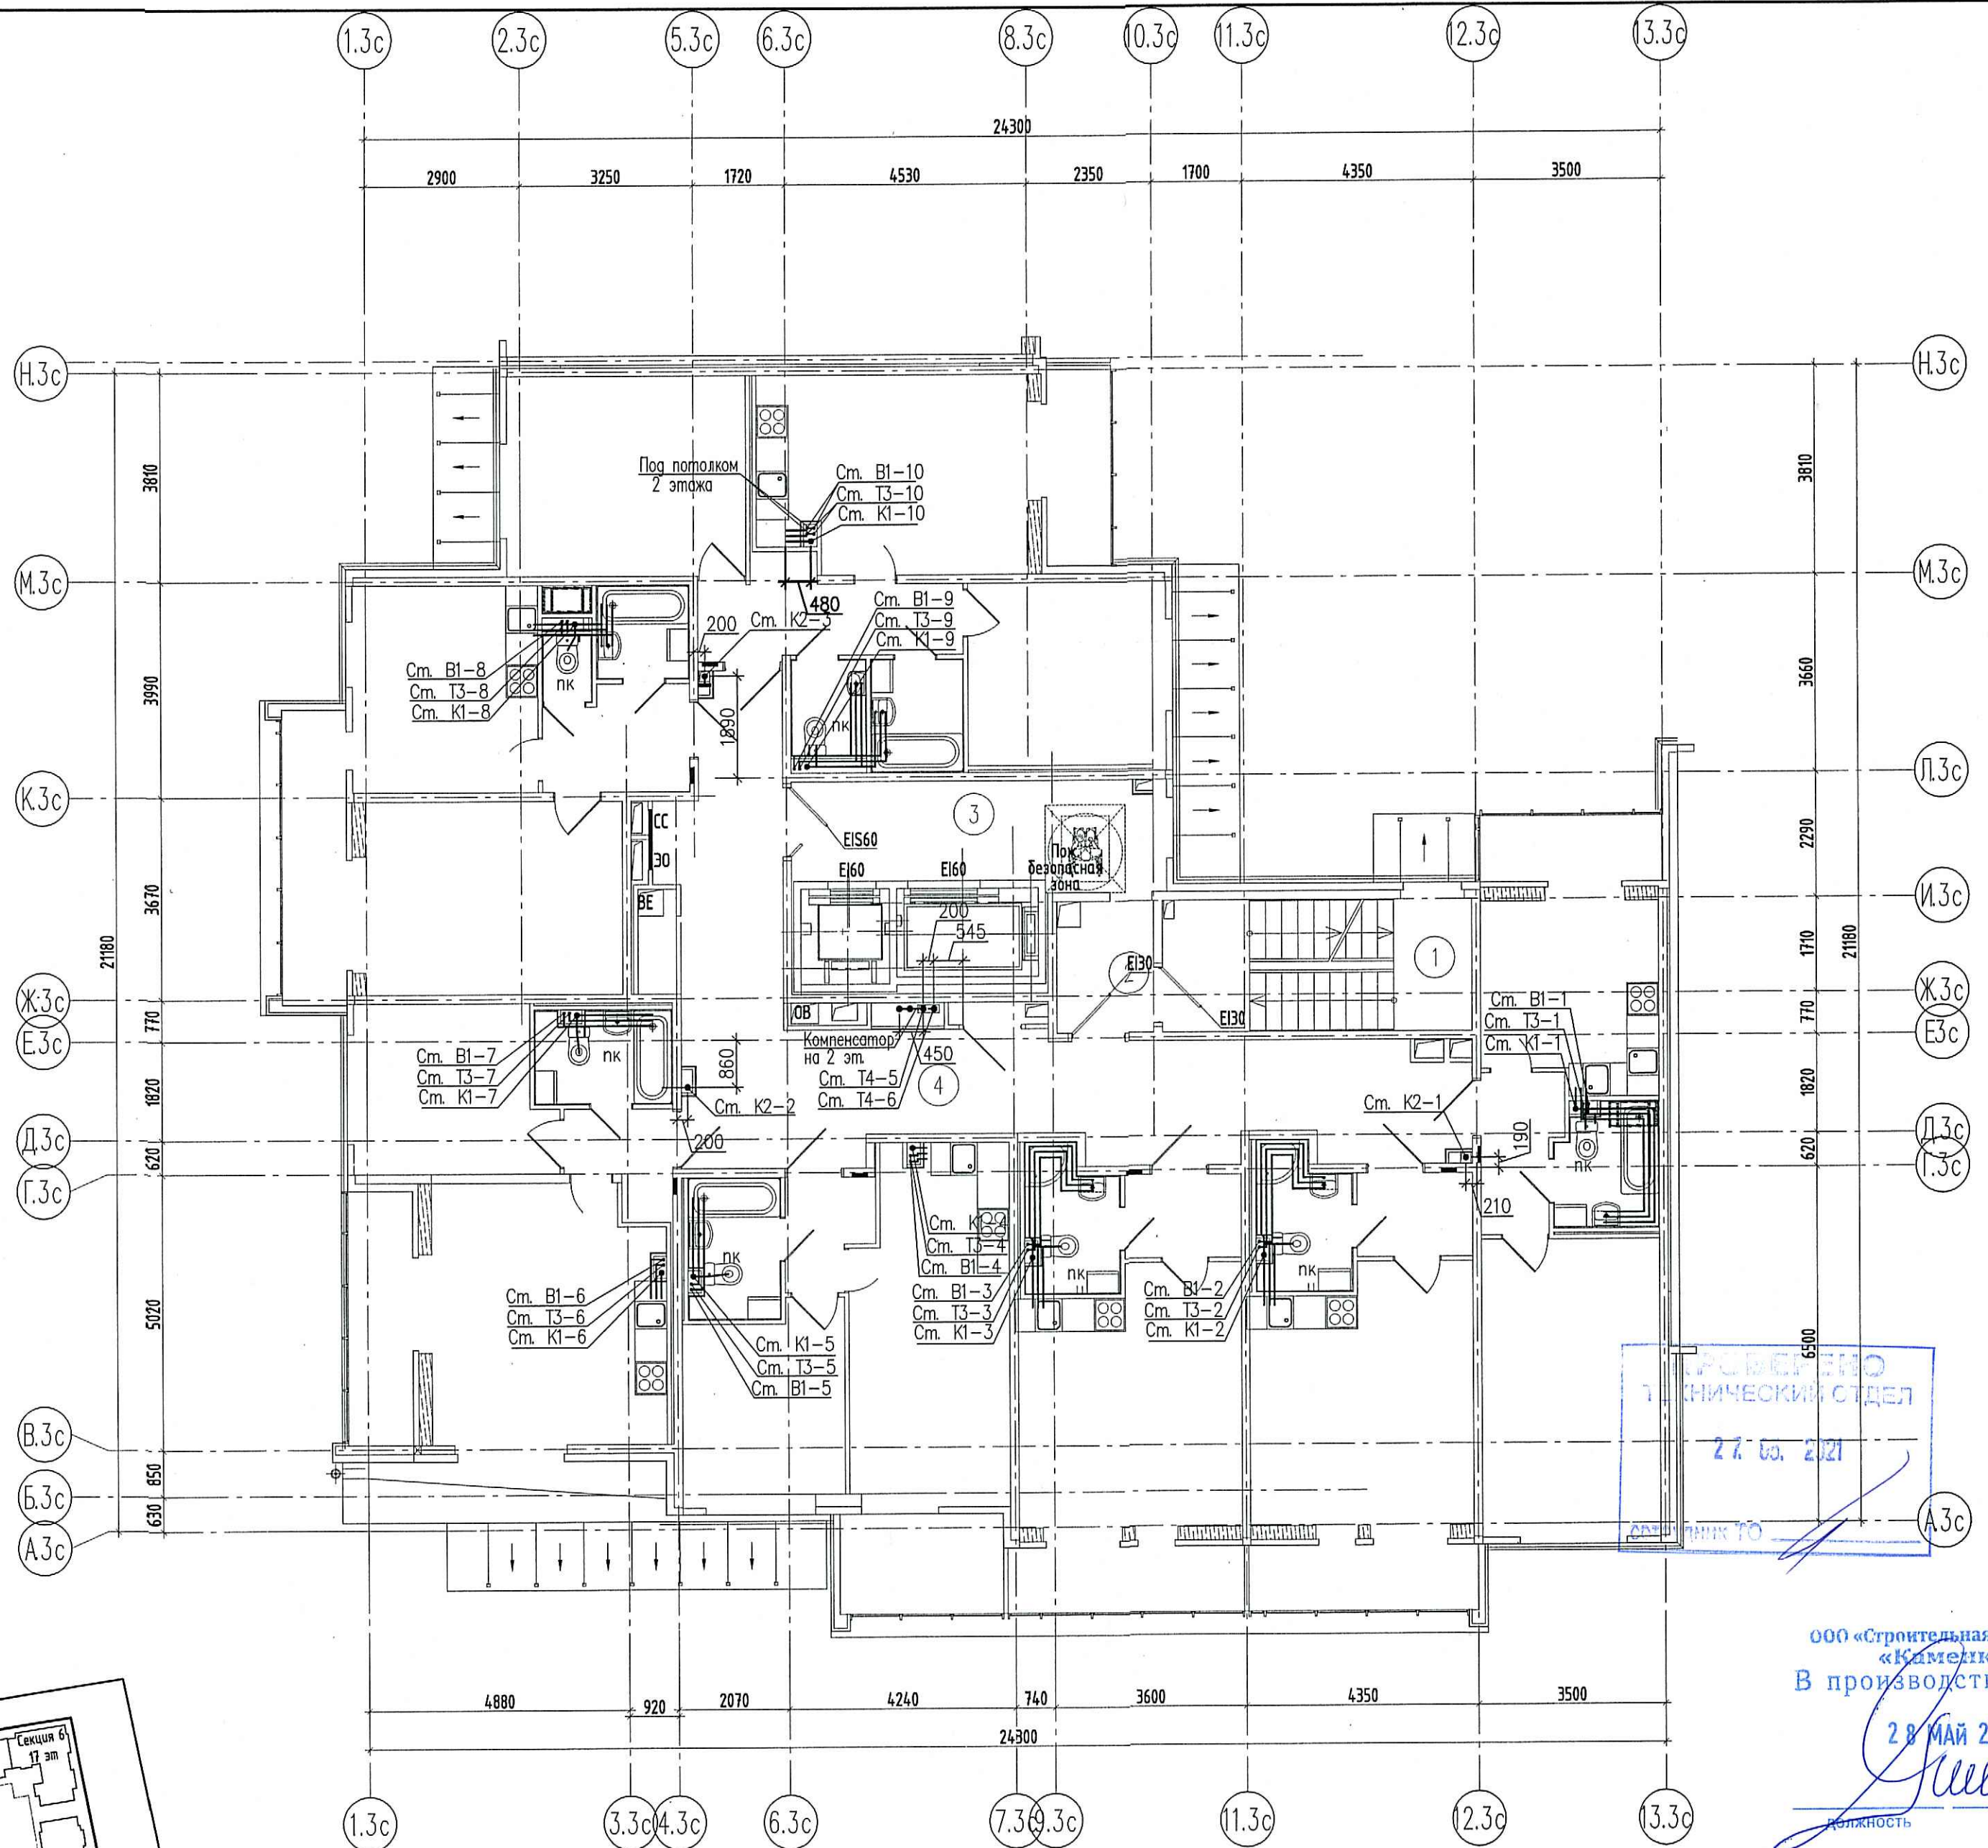


ЭКСПЛИКАЦИЯ ПОМЕЩЕНИЙ СЕКЦИИ 3

Номер помещения	Наименование помещения	Площадь, м2	Кат. помещен
1	Лестничная клетка	13.21	-
2	Тамбур-шлюз	3.31	-
3	Лифтовой холл	12.77	-
4	Коридор	44.05	-
		73.34	

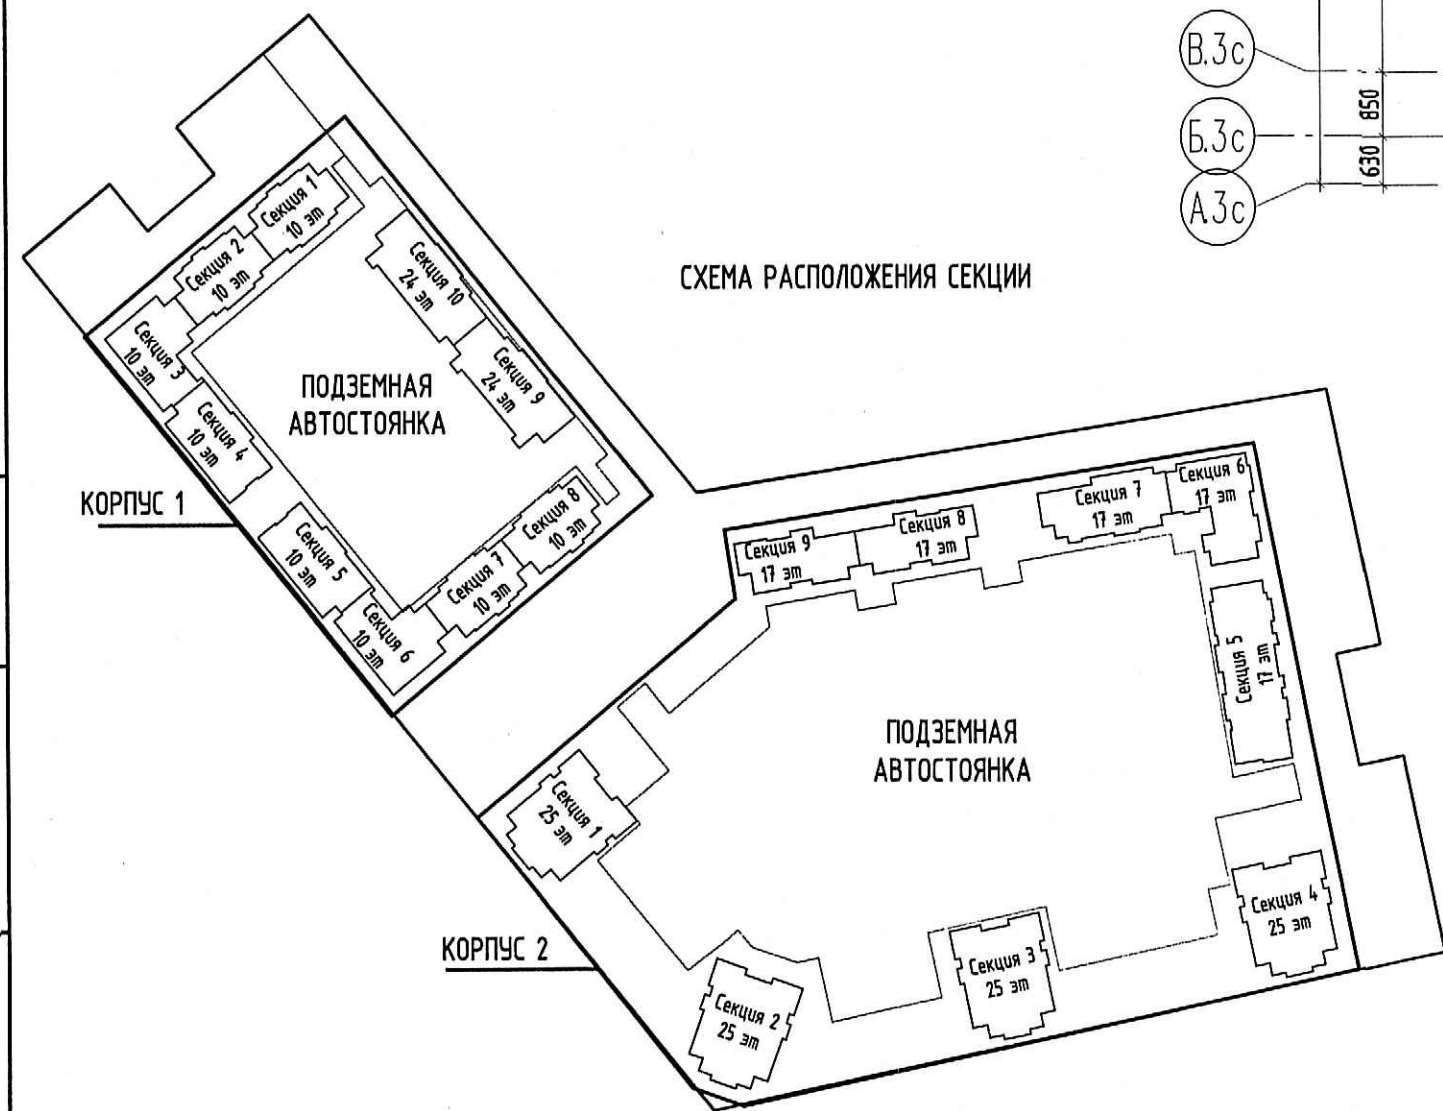

ООО «Строительная компания «Камелка»
В производство работ
28 МАЙ 2021
подпись

				12/18 - 12 - ВК.1					
				Многоквартирные жилые дома со встроенными помещениями и подземными гаражами, расположенные по адресу: г. Санкт-Петербурга, Комендантский проспект, участок 1 (юго-западное пересечение с рекой Каменкой), кадастровый № земельного участка 78:34:0004281:1959.					
Изм.	Кол.лч	Лист	Инд.	Подпись	Дата	Корпус 13.1	Стация	Лист	Листов
							P	18	
Гл. спец.	Красакова			05.21		Секция 3. План 2 этажа	ООО «Простор-Л плюс» Санкт-Петербург		
Разработ.	Полишина			05.21					
Н. контр.	Зайченко			05.21					

Инв.Н подл. Подр. и дата Взам. инв.Н