
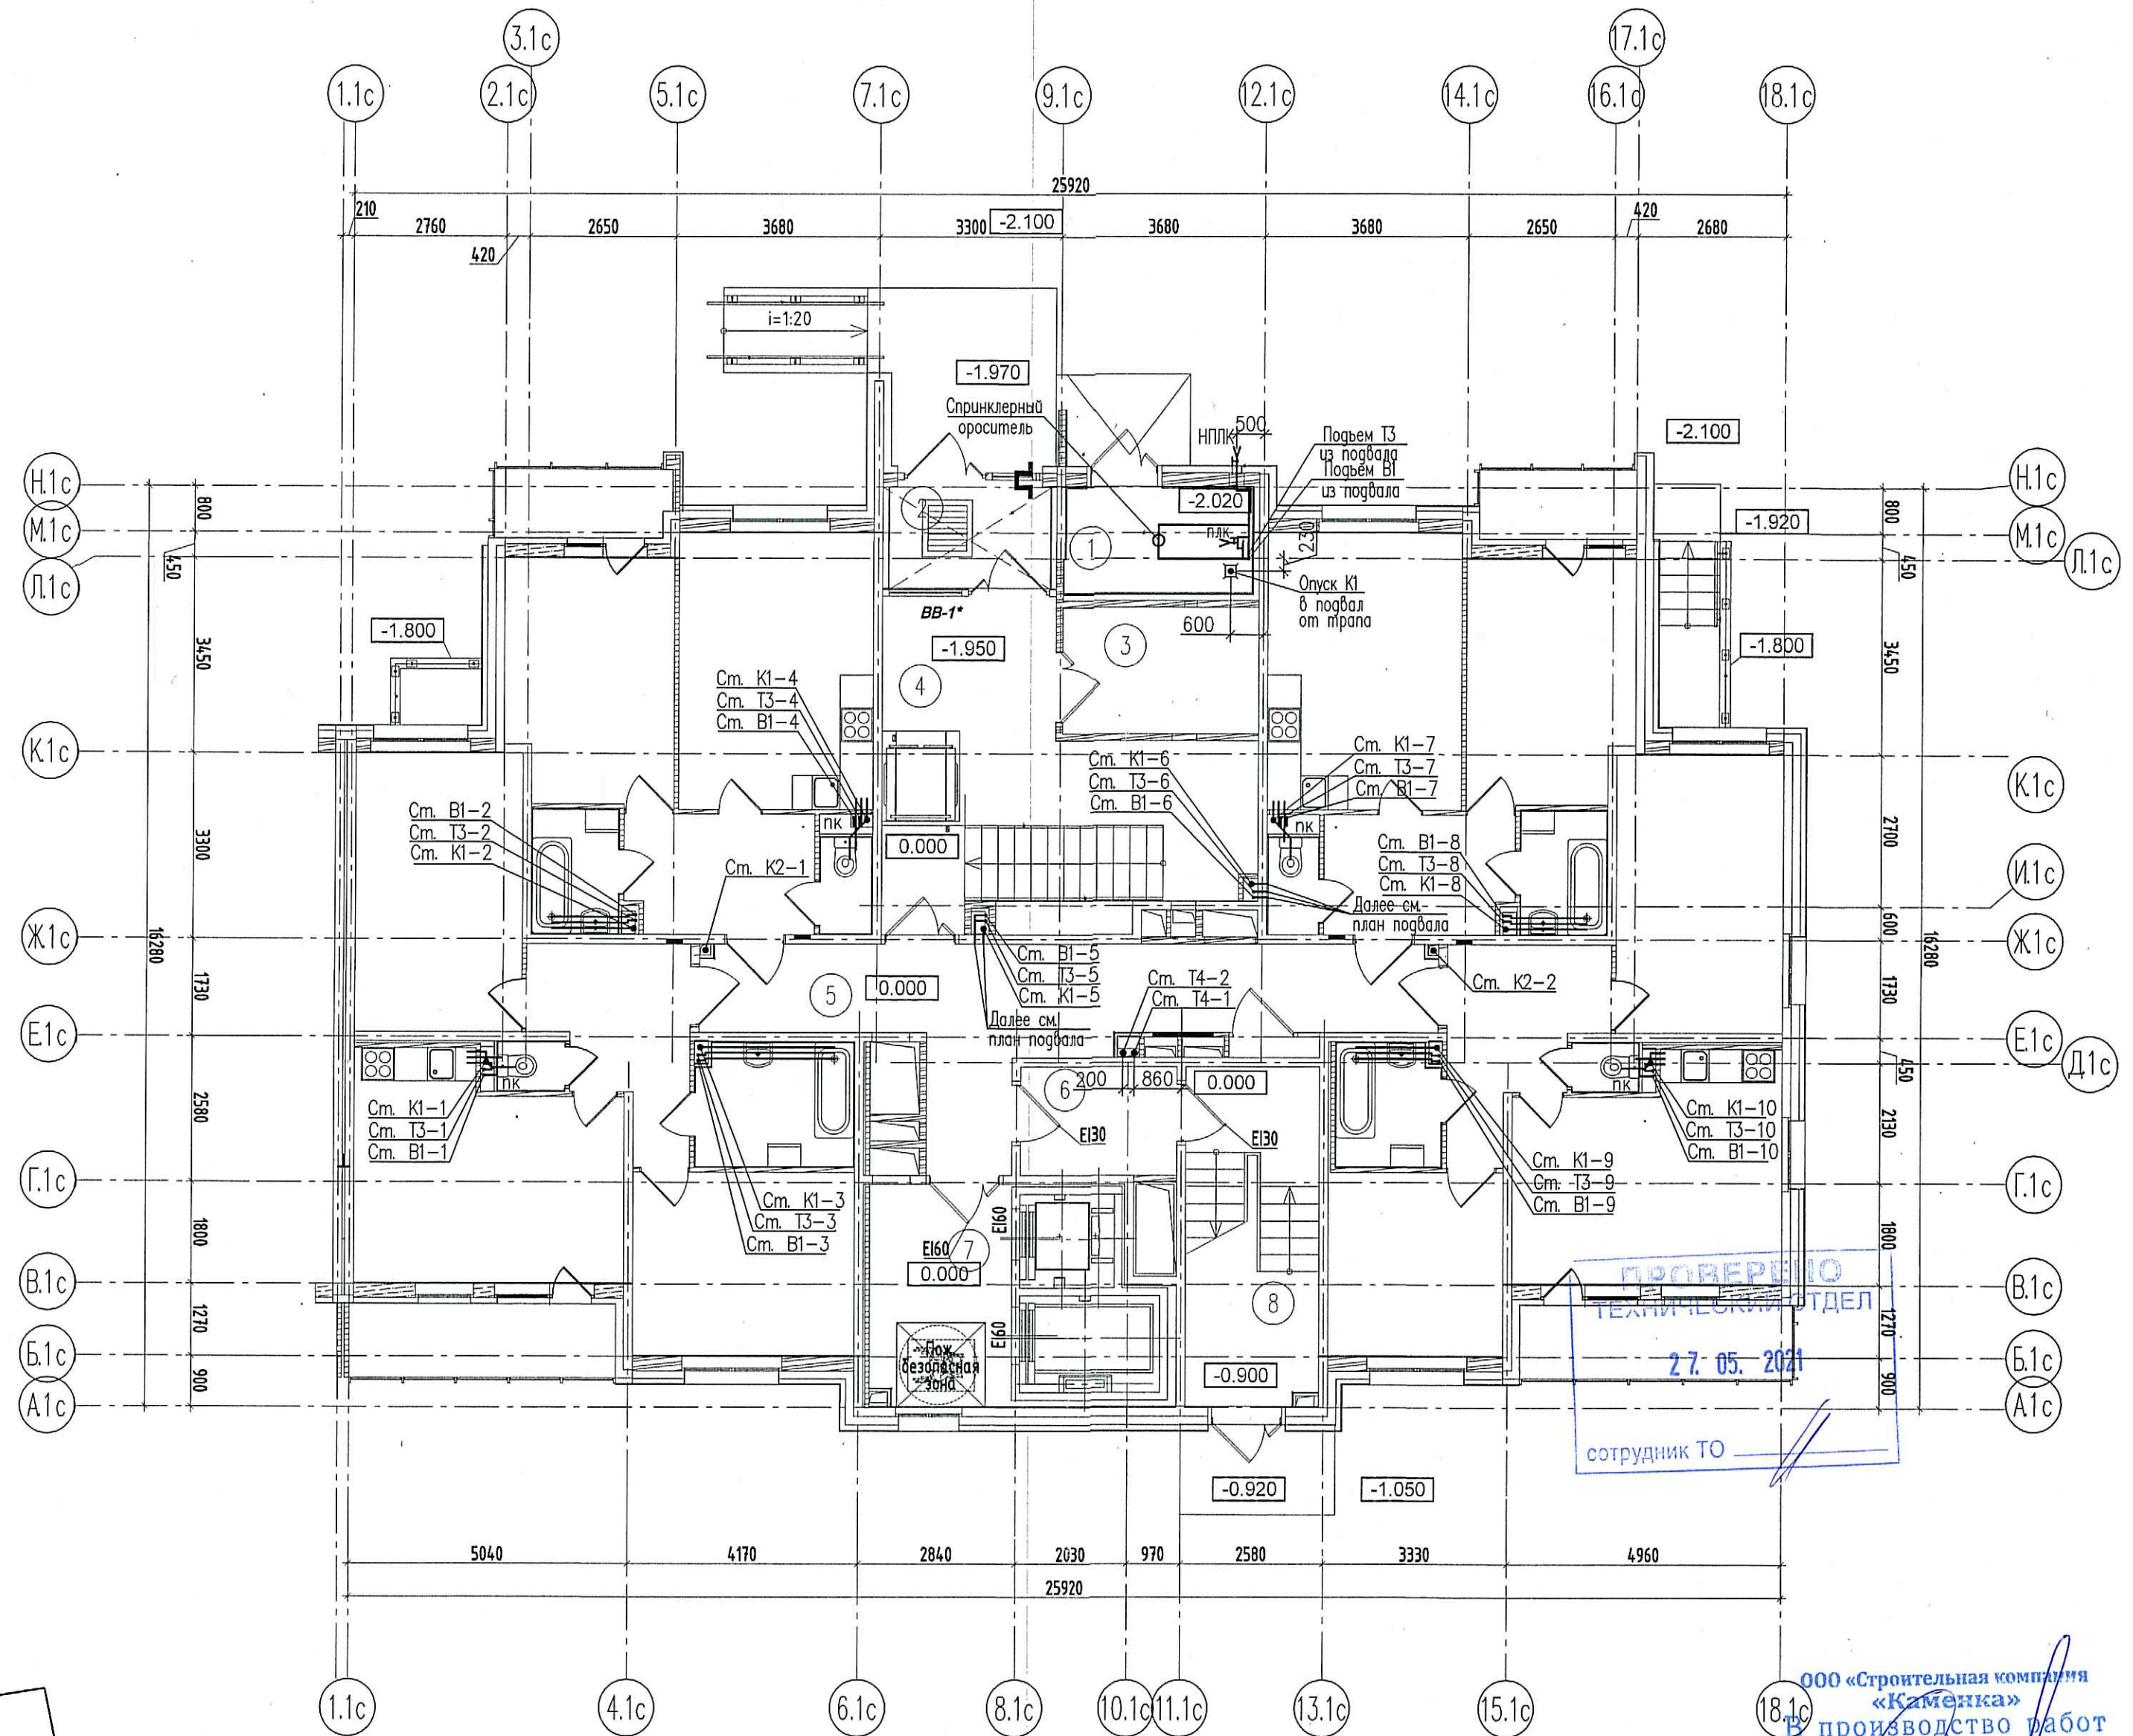


ЭКСПЛИКАЦИЯ ПОМЕЩЕНИЙ СЕКЦИИ 1

Номер помещения	Наименование помещения	Площадь, м ²	Кат. помещ.
1	Мусоросборная камера	6.24	-
2	Тамбур	5.25	-
3	Колясочная	7.94	-
4	Коридор	29.62	-
5	Коридор	25.54	-
6	Тамбур-шлюз	5.45	-
7	Лифтовой холл	10.13	-
8	Лестничная клетка	14.15	-
		104.32	

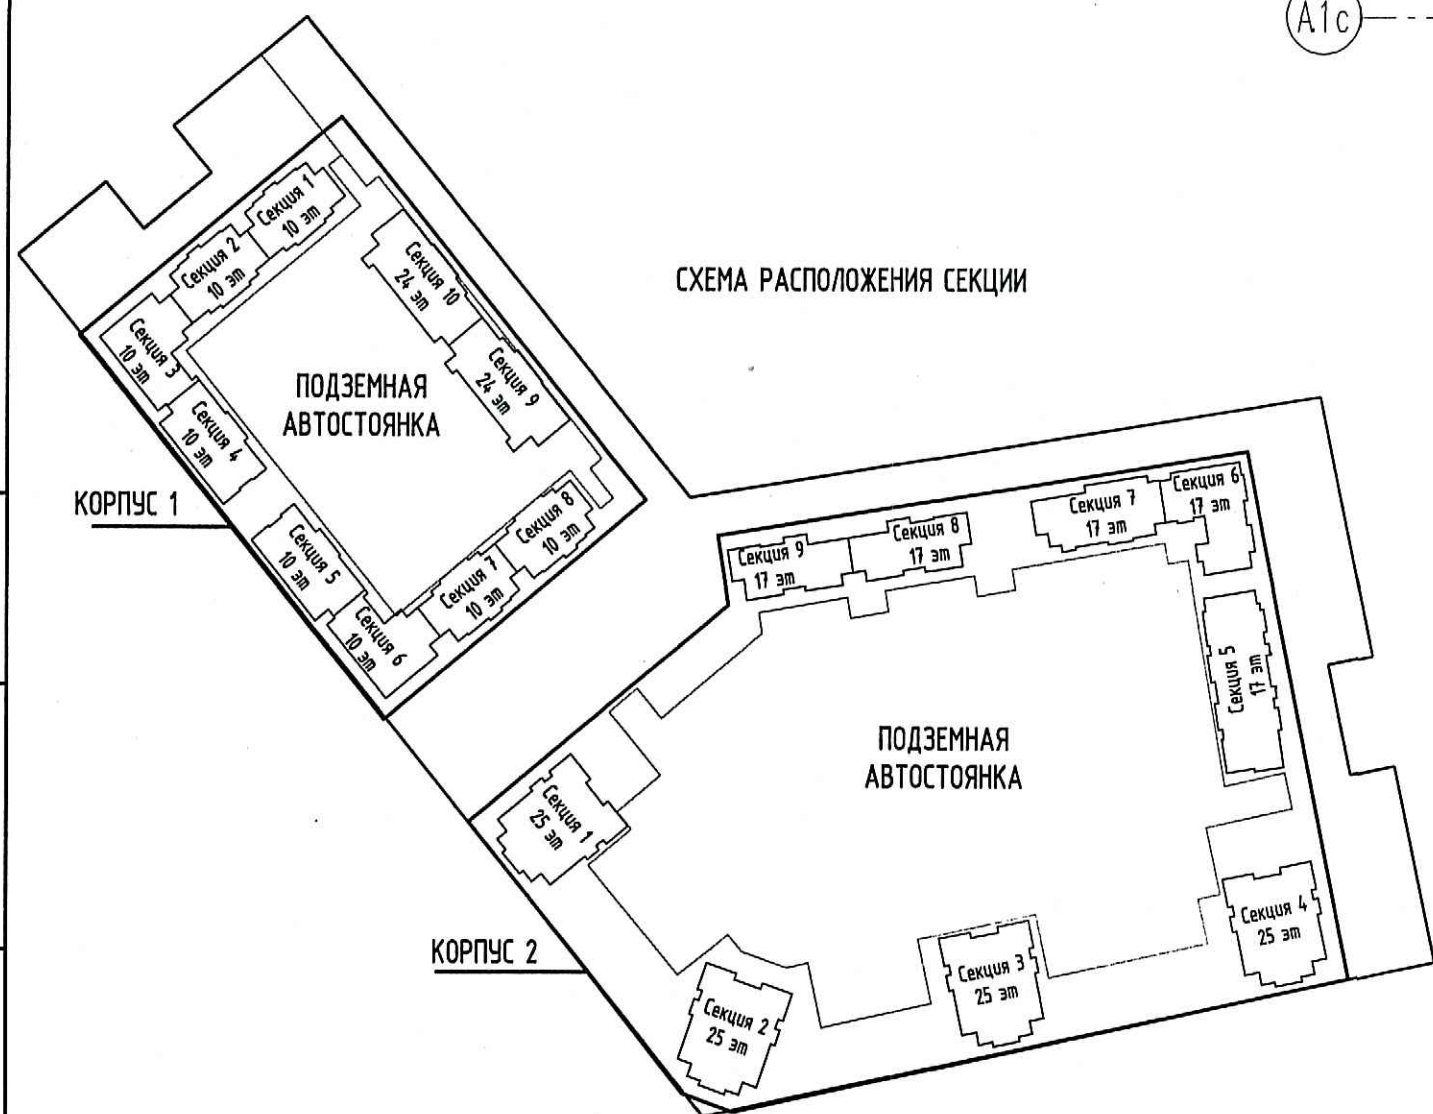

ООО «Строительная компания «Камеджа» в производстве работ
 28 МАЙ 2021
 Подпись

12/18 - 12 - ВК.1				
Многоквартирные жилые дома со встроенными помещениями и подземными гаражами, расположенные по адресу: г. Санкт-Петербург, Командитский проспект, участок 1 (юго-западное пересечение с рекой Каневкой), кадастровый № земельного участка 78:34:0004:281:1959.				
Изм.	Кол.чч	Лист	№ док.	Подпись
Гл. спец.	Красакова			05.21
Разработ.	Полишина			05.21
Н. контр.	Зайченко			05.21
Корпус 13.1			Стация	Лист
Секция 1. План 1 этажа			Р	3
			ООО «Простор-Л плюс» Санкт-Петербург	