



ООО «Строительная компания «Каменка»  
В производство работ

18 ЮЛЯ 2020

Должность \_\_\_\_\_  
Подпись \_\_\_\_\_

**ПРОВЕРЕНО**  
ТЕХНИЧЕСКИЙ ОТДЕЛ  
09.11.2020  
сотрудник ТО \_\_\_\_\_

Схема расположения секций

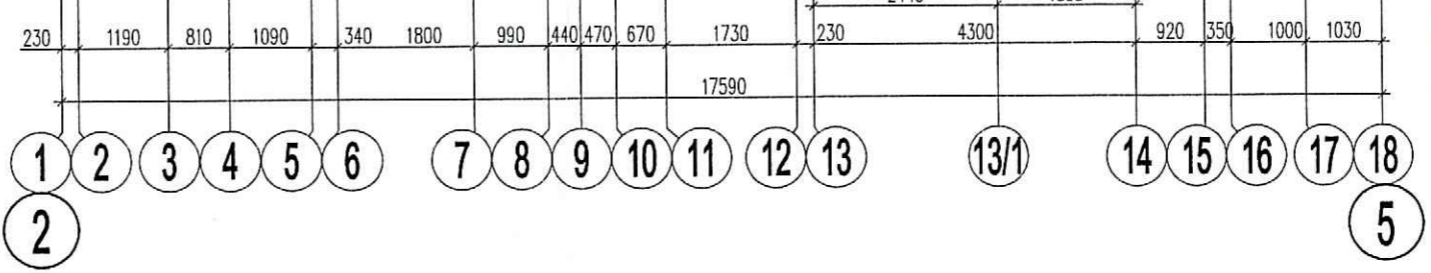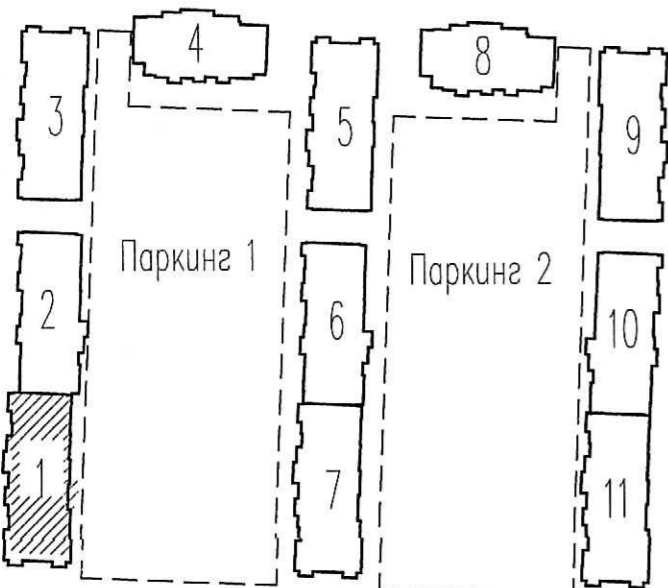

Инв.Н. подл. \_\_\_\_\_  
Поп. и дата \_\_\_\_\_  
Взам. инв.Н. \_\_\_\_\_

|           |           |                  |        |  |       |                           |                                     |        |
|-----------|-----------|------------------|--------|--|-------|---------------------------|-------------------------------------|--------|
|           |           |                  |        | <b>03/18 - 13 - ВК</b>   |       |                           |                                     |        |
|           |           |                  |        | Многоквартирный дом со встроенно-пристроенным подземным гаражом, расположенный по адресу: г. Санкт-Петербург, Командантский проспект, участок 1 (юго-западнее пересечения с рекой Каменкой), кадастровый номер земельного участка 78:34:0004281:11963. |       |                           |                                     |        |
| Изм.      | Кол.уч.   | Лист             | № док. | Подпись  | Дата  | Стация                    | Лист                                | Листов |
|           |           |                  |        |  |       | Корпус 12                 | Р                                   | 3      |
| Гл. спец. | Красакова | <i>Красакова</i> |        |  | 10.20 | Секция 1.<br>План 1 этажа | ООО «Простор-Ль»<br>Санкт-Петербург |        |
| Разработ. | Полишина  | <i>Полишина</i>  |        |  | 10.20 |                           |                                     |        |
| Н. контр. | Зайченко  | <i>Зайченко</i>  |        |  | 10.20 |                           |                                     |        |