


Схема расположения секций

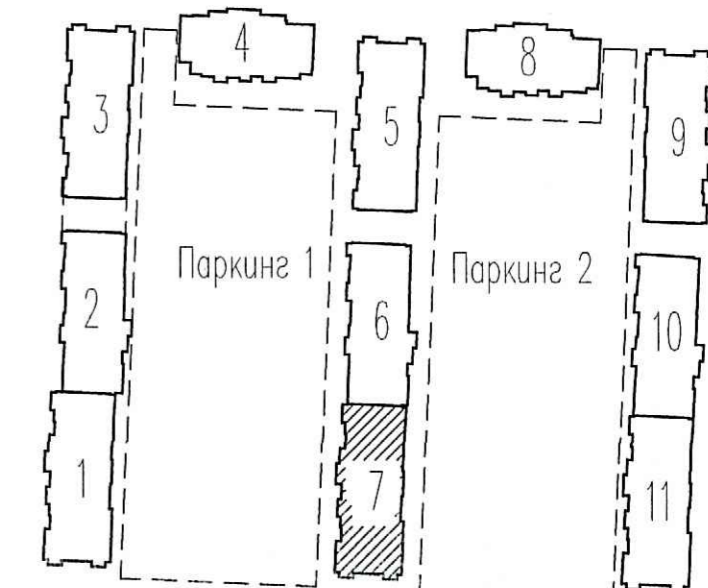


ООО «Строительная компания «Каменка»  
В производство работ

18 НОЯ 2020

подпись

**ПРОВЕРЕНО**  
ТЕХНИЧЕСКИЙ ОТДЕЛ  
09. 11. 2020  
сотрудник ТО

Инв.Н. подл. Погр. и дата Взам. инв.Н.

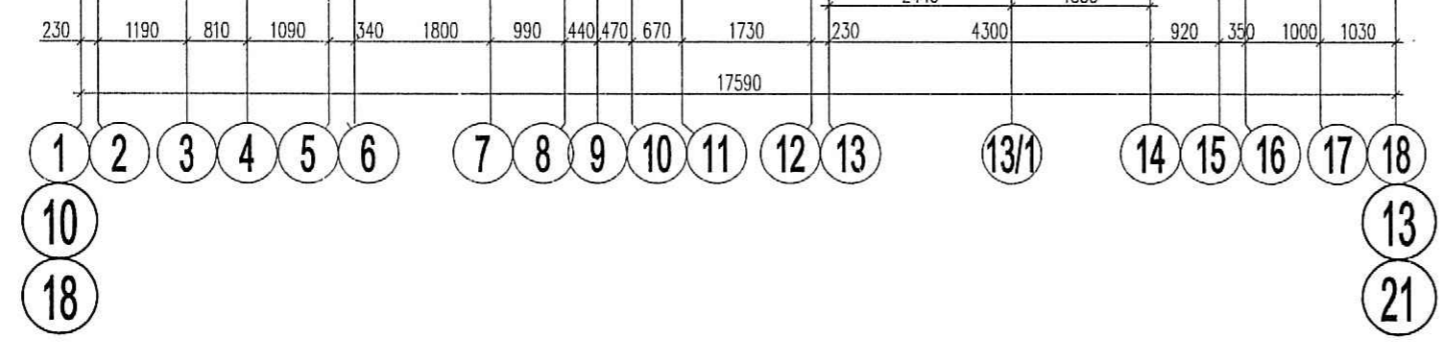

03/18 - 13 - ВК					
Многоквартирный дом со встроенно-пристроенным подземным гаражом, расположенный по адресу: г. Санкт-Петербург, Комендантский проспект, участок 1 (юго-западнее пересечения с рекой Каменкой), кадастровый номер земельного участка 78:34:0004:281:11963.					
Изм.	Кол.уч.	Лист	Нвек.	Подпись	Дата
Гл. спец.	Красакова	Красакова			10.20
Разработ.	Изнатьева	Изнатьева			10.20
Н. контр.	Зайченко	Зайченко			10.20
Корпус 12		Стация	Лист	Листов	
Секция 7. План 3-4 этажа		Р	53		
		ООО «Простор-Ль» Санкт-Петербург			