

17 20
 1 2 3 4 5 6 7 8 9 10 11 12 13 14 15


740 610 950 4640 710 865 865 530 1440 3480 400 480 460 860

Ж 44
 ГГ 1800
 ВВ 1800
 ББ 3110
 АА 1060
 Я 330
 Ю 2900
 Э 300
 Ш 2830
 Ф 620
 У 2560
 Т 1940
 Р 1250
 П 44050
 Н 100
 М 1730
 Л 1490
 К 1150
 И 2050
 Ж 2450
 Е 1150
 Д 2050
 Г 1150
 В 2300
 Б 900
 А 3600
 ГГ
 АА

+33.000
 +30.000
 +27.000
 +24.000
 +21.000
 +18.000
 +15.000
 +12.000
 +9.000
 +6.000

+32.930 +17.930
 +29.930 +14.930
 +26.930 +11.930
 +23.930 +8.930
 +20.930 +5.930

+34.500
 +31.500
 +28.500
 +25.500
 +22.500
 +19.500
 +16.500
 +13.500
 +10.500
 +7.500

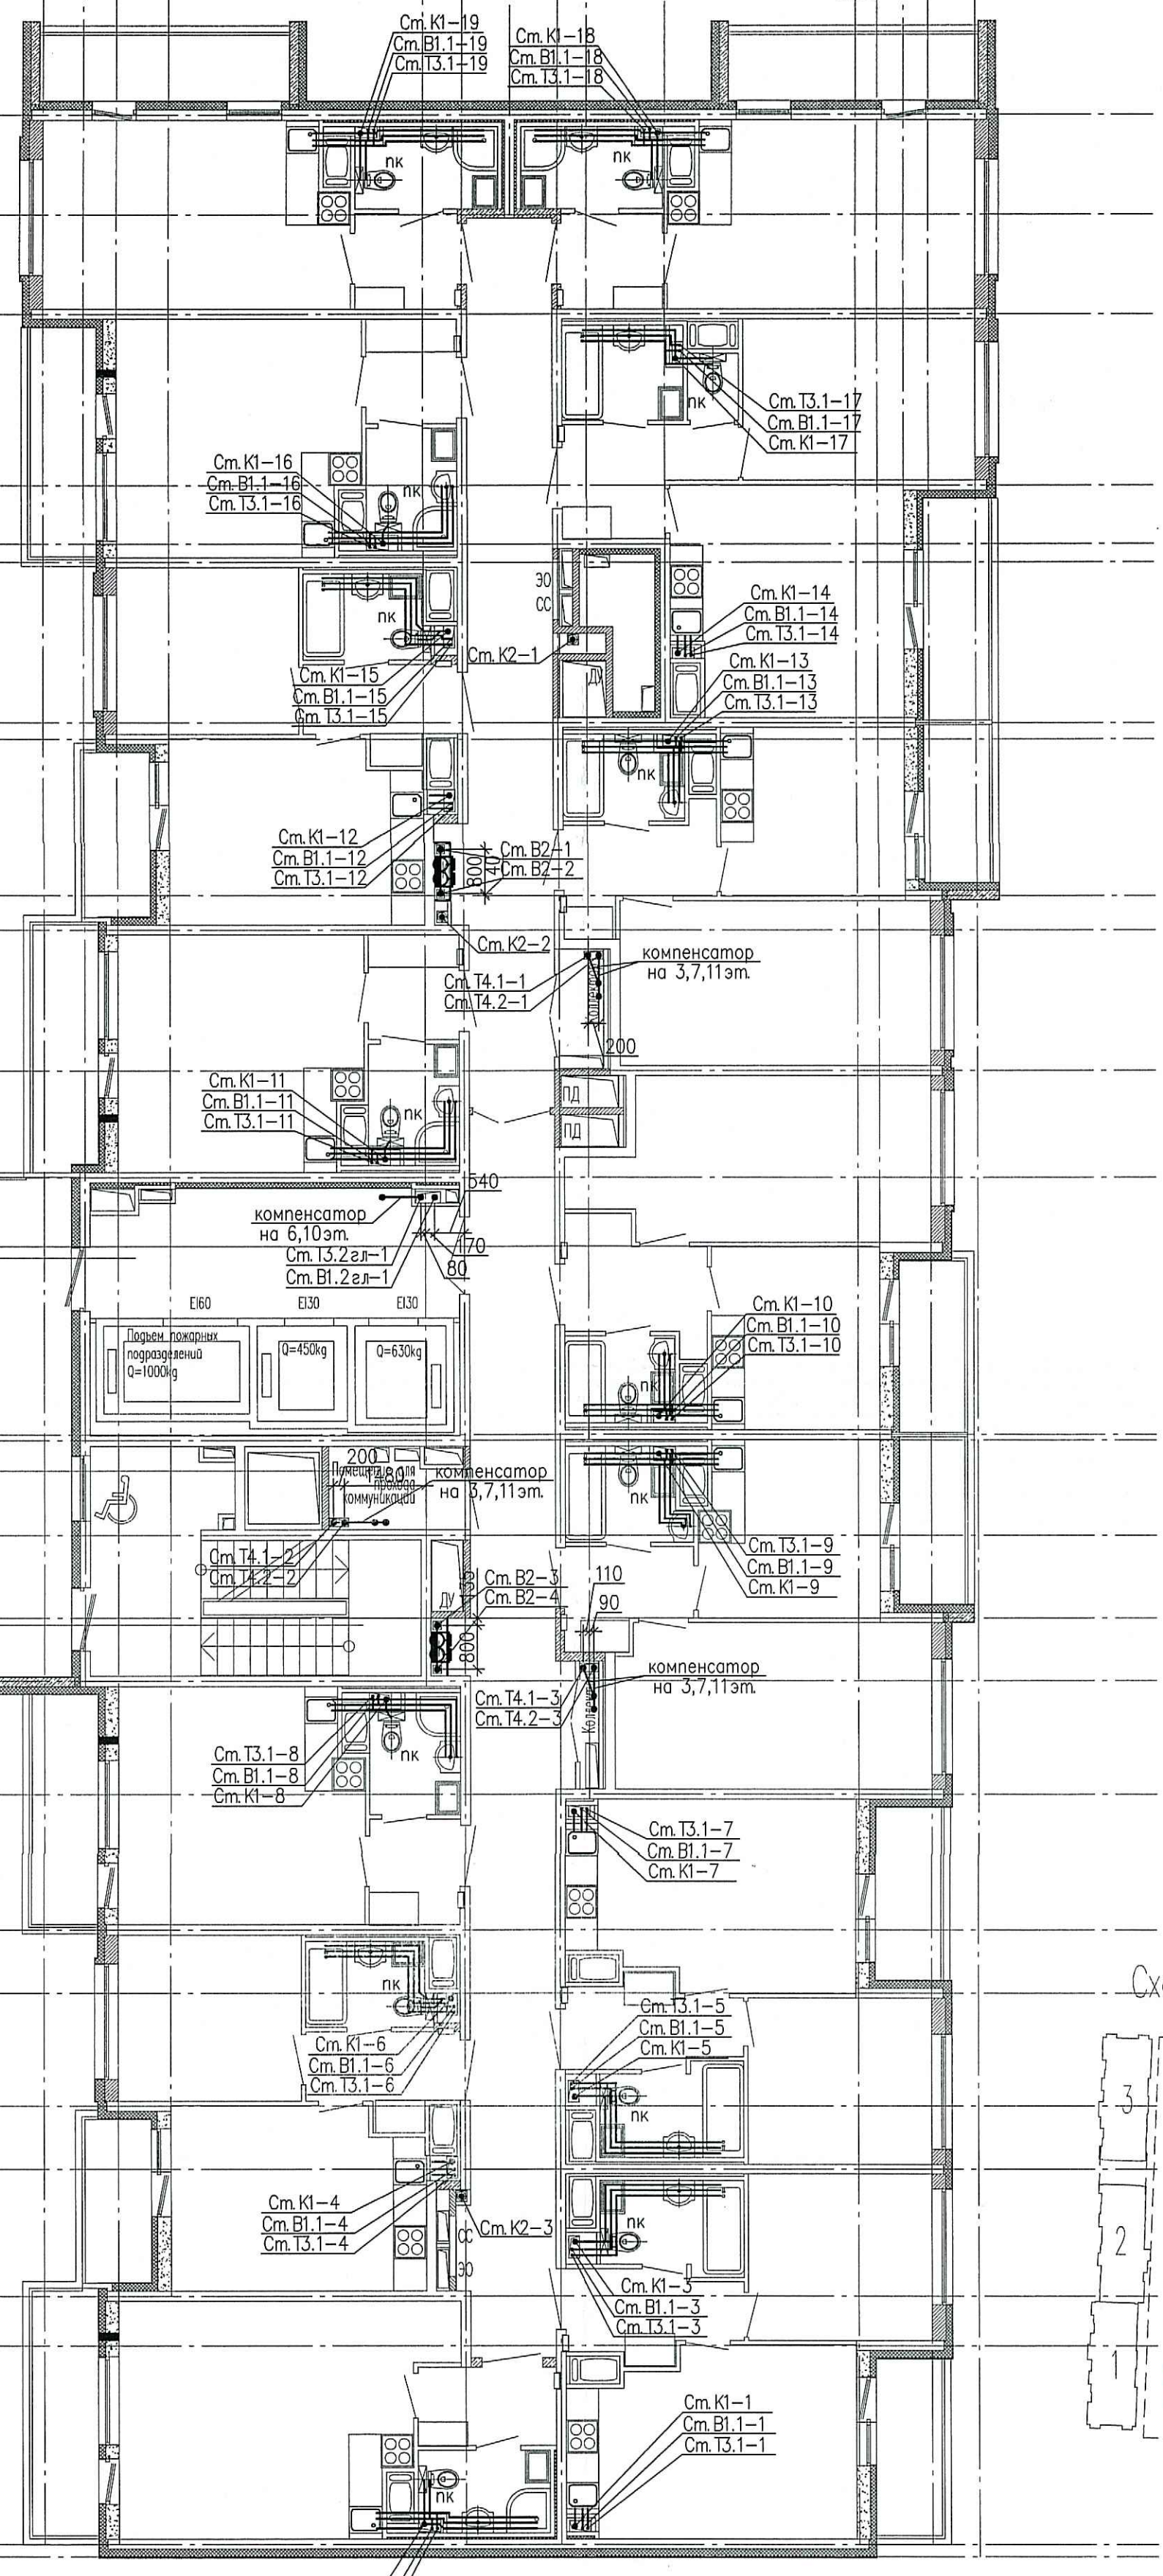

ООО «Строительная компания «Каменка»
 В производство работ

18 ЯОЯ 2020


Должность: _____
 Подпись: _____

Схема расположения секций



ПРОЕКТНО-ТЕХНИЧЕСКИЙ ОТДЕЛ
 09.11.2020
 СОТРУДНИК ТО

Инф. подл. Погр. и дата Взам. инв.Н

				03/18 - 13 - ВК		
Многоквартирный дом со встроенно-пристроенным подземным гаражом, расположенный по адресу: г. Санкт-Петербург, Командантский проспект, участок 1 (юго-западнее пересечения с рекой Каменкой), кадастровый номер земельного участка 78:34:0004281:11963.						
Изм.	Кол.уч	Лист	№ док.	Подпись	Дата	Стация
Гл. спец.	Красакова			<i>Красакова</i>	10.20	Р
Разработ.	Веселых			<i>Веселых</i>	10.20	69
Н. контр.	Зайченко			<i>Зайченко</i>	10.20	
Корпус 12 Секция 9. План 3-12 этажа						 ООО «Простор-Ль» Санкт-Петербург