Секция 8.
План 9 и 10 этажа.

этаж	радиатор	n
10	С33-300-1200	3,5
9	нет	-

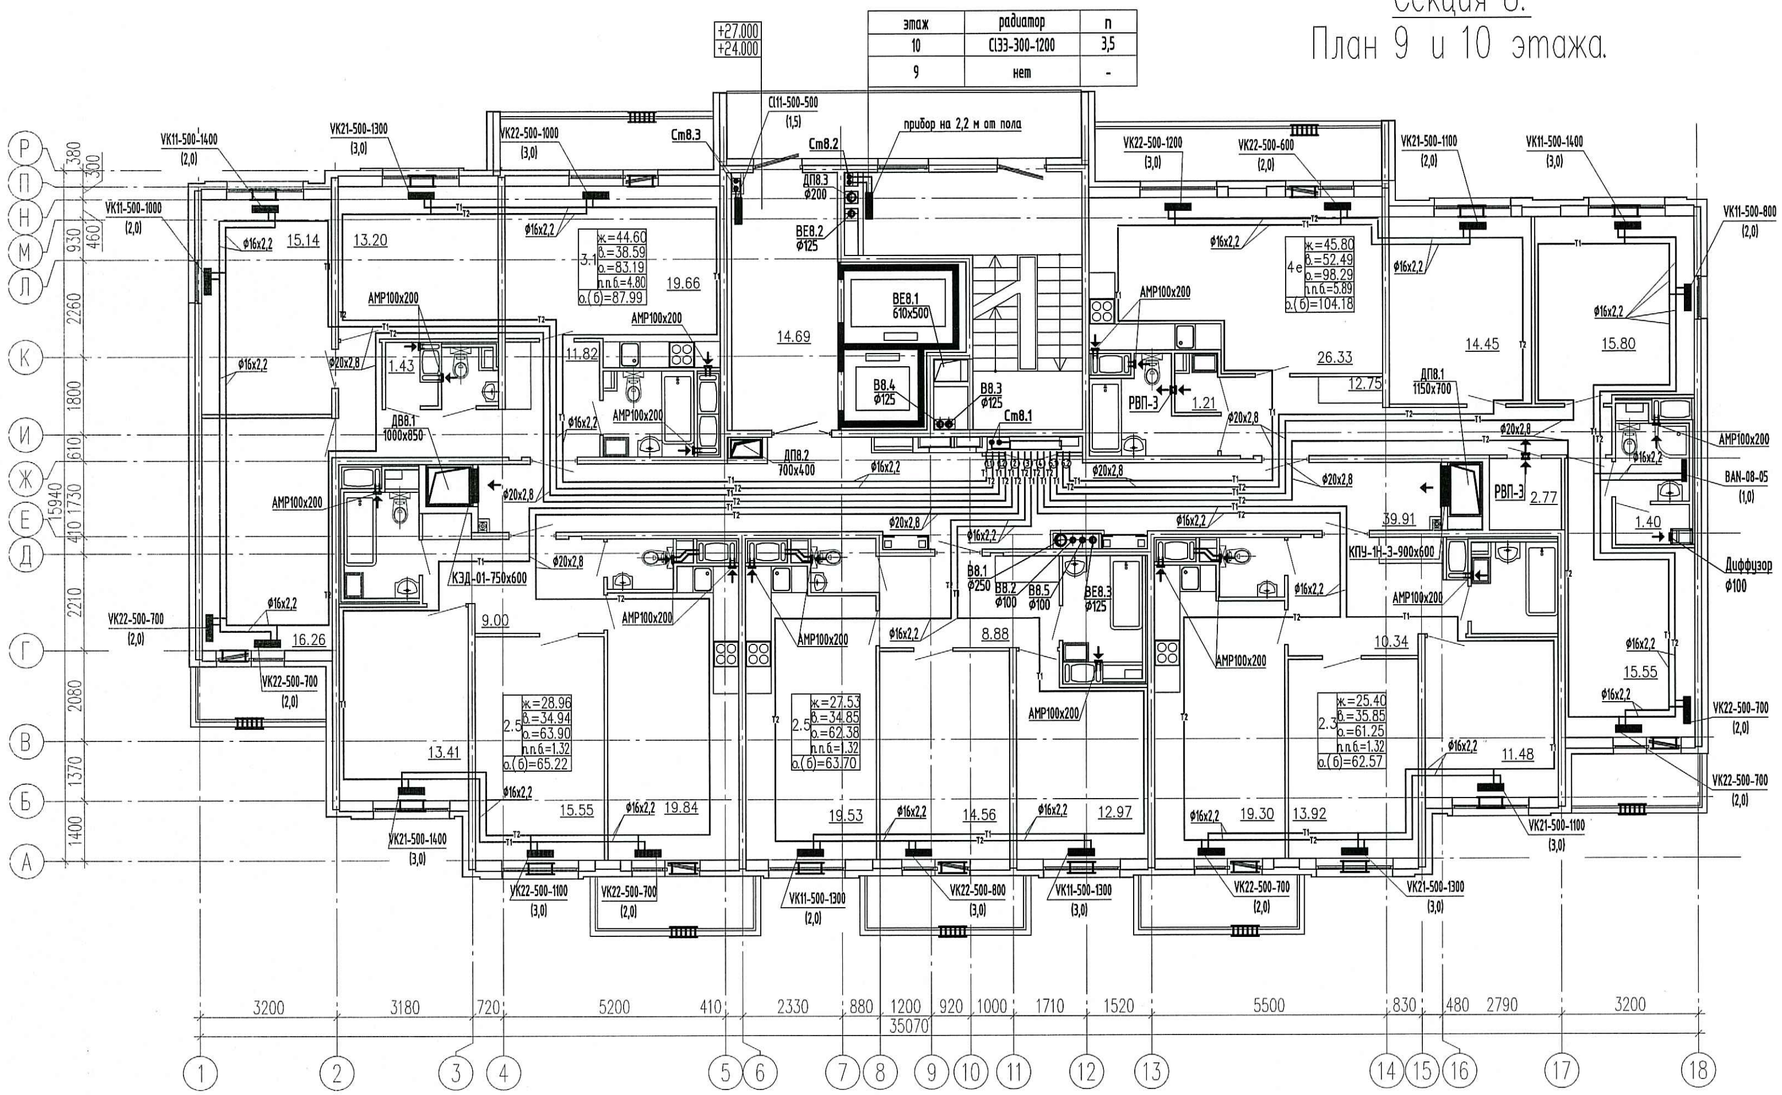

Схема расположения секций

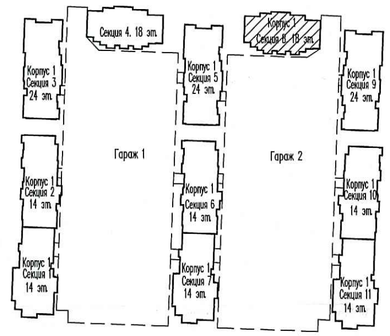

ПРОВЕРЕНО
ТЕХНИЧЕСКИЙ ОТДЕЛ
11 ДЕК 2020
сотрудник ТО

Примечание:
1. Трубопроводы условно отнесены от стен.
2. Отверстия 100x100 и менее пробиваются по месту.
3. Монтаж полимерных трубопроводов вести в соответствии с положениями СП 41-109-2005, СП 73.13330.2016 и рекомендациями завода-изготовителя.
4. При монтаже радиаторов систем отопления следовать рекомендациям завода-изготовителя, а также учитывать минимально допустимые расстояния:
   - от торца (боковой стенки) радиатора до стены минимум 200 мм;
   - от торца (боковой стенки) радиатора до откоса проема балконной двери минимум 100 мм.
5. В соответствии с Заданием на проектирование оконных клапанов AirBox в квартирах-студиях устанавливаются в количестве 2 штук (при невозможности установки клапана КИВ) следующим образом:
   - горизонтально над балконной дверью;
   - при открывающемся окне - в окно установить клапан AirBox Comfort без фрезеровки; при неоткрывающемся окне установить клапан AirBox Comfort без фрезеровки вертикально в балконную дверь на противоположную сторону от петель створки, в верхней части створки.
6. Всего в квартире-студии 2 приточных устройства.
7. Замену уплотнителя балконной двери по внешнему контуру производить строго напротив места установки клапана.
8. КИВ устанавливается на отм. 2,2м от чистого пола (ось), на расстоянии не менее 300 мм от оконно-дверного проема по горизонтали.

Условные обозначения:

- T1 - подающий трубопровод
- T2 - обратный трубопровод
- 4 - нумерация горизонтальных веток
- приточный клапан Air-Box Comfort
- решетка в витражных конструкциях
- клапан инфильтрации воздуха КИВ-125

ООО «Строительная компания «Каменка»
В производство работ
16 ДЕК 2020
должность подпись

Изм.	Кол.уч.	Лист	Nдок.	Подпись	Дата
Глав. спец.		Мыльникова			.20
Вед.инженер		Антонова			.20
Н. контр.		Мыльникова			.20

03/18 - 13 - ОВ1

Многоквартирный дом со встроенно-пристроенным подземным гаражом, расположенный по адресу: г. Санкт-Петербург, Комендантский проспект, участок 1 (юго-западнее пересечения с рекой Каменкой), кадастровый номер земельного участка 78:34:0004281:11963.

Жилой комплекс

Стадия	Лист	Листов
Р	67	

Секция 8
План 9 и 10 этажа.

ООО «Простор-Л» Санкт-Петербург

Взам. инв.N | Подп. и дата | Инв.N подл.