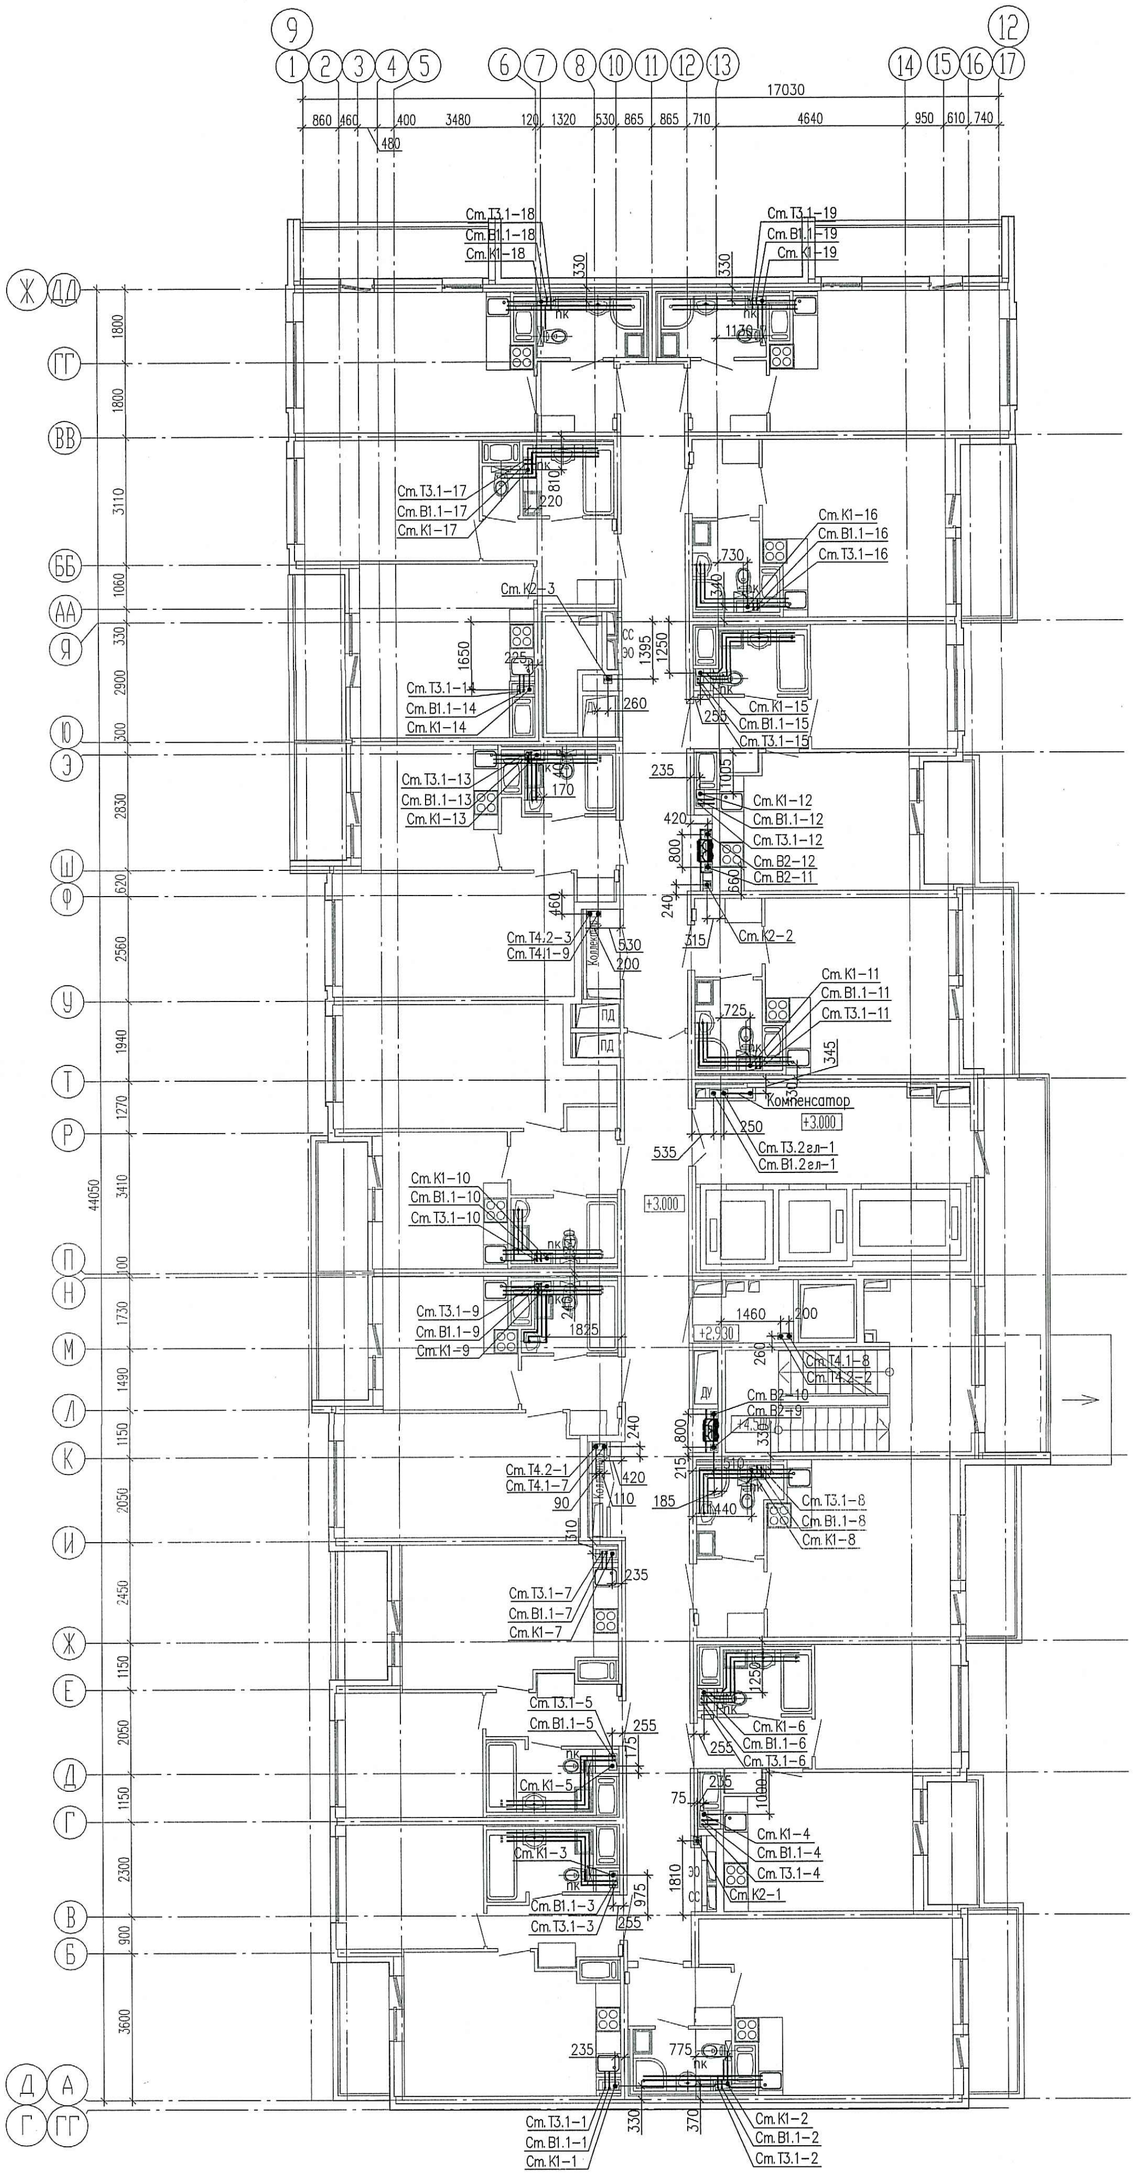

ООО «Строительная компания «Каменка»
В производство работ
18 НОЯ 2020
должность подпись

Схема расположения секций

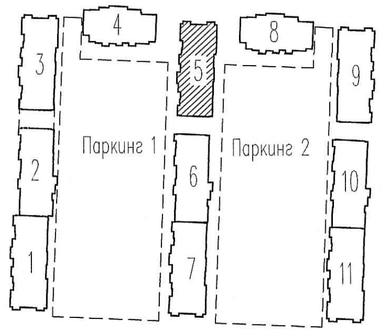

ПРОВЕРЕНО
ТЕХНИЧЕСКИЙ ОТДЕЛ
09. 11. 2020
сотрудник ТО

Изм.	Кол.уч.	Лист	№док.	Подпись	Дата
Гл. спец.		Красакова			10.20
Разработ.		Игнатьева			10.20
Н. контр.		Зайченко			10.20

03/18 – 13 – ВК

Многоквартирный дом со встроенно-пристроенным подземным гаражом, расположенный по адресу: г. Санкт-Петербург, Комендантский проспект, участок 1 (юго-западнее пересечения с рекой Каменкой), кадастровый номер земельного участка 78:34:0004281:11963.

Корпус 12

Стадия	Лист	Листов
Р	36	

Секция 5.
План 2 этажа

ООО «Простор-Л»
Санкт-Петербург

Взам. инв.N
Подп. и дата
Инв.N подл.