


Инв.№ подл. Погр. и дата. Взам. инв.№

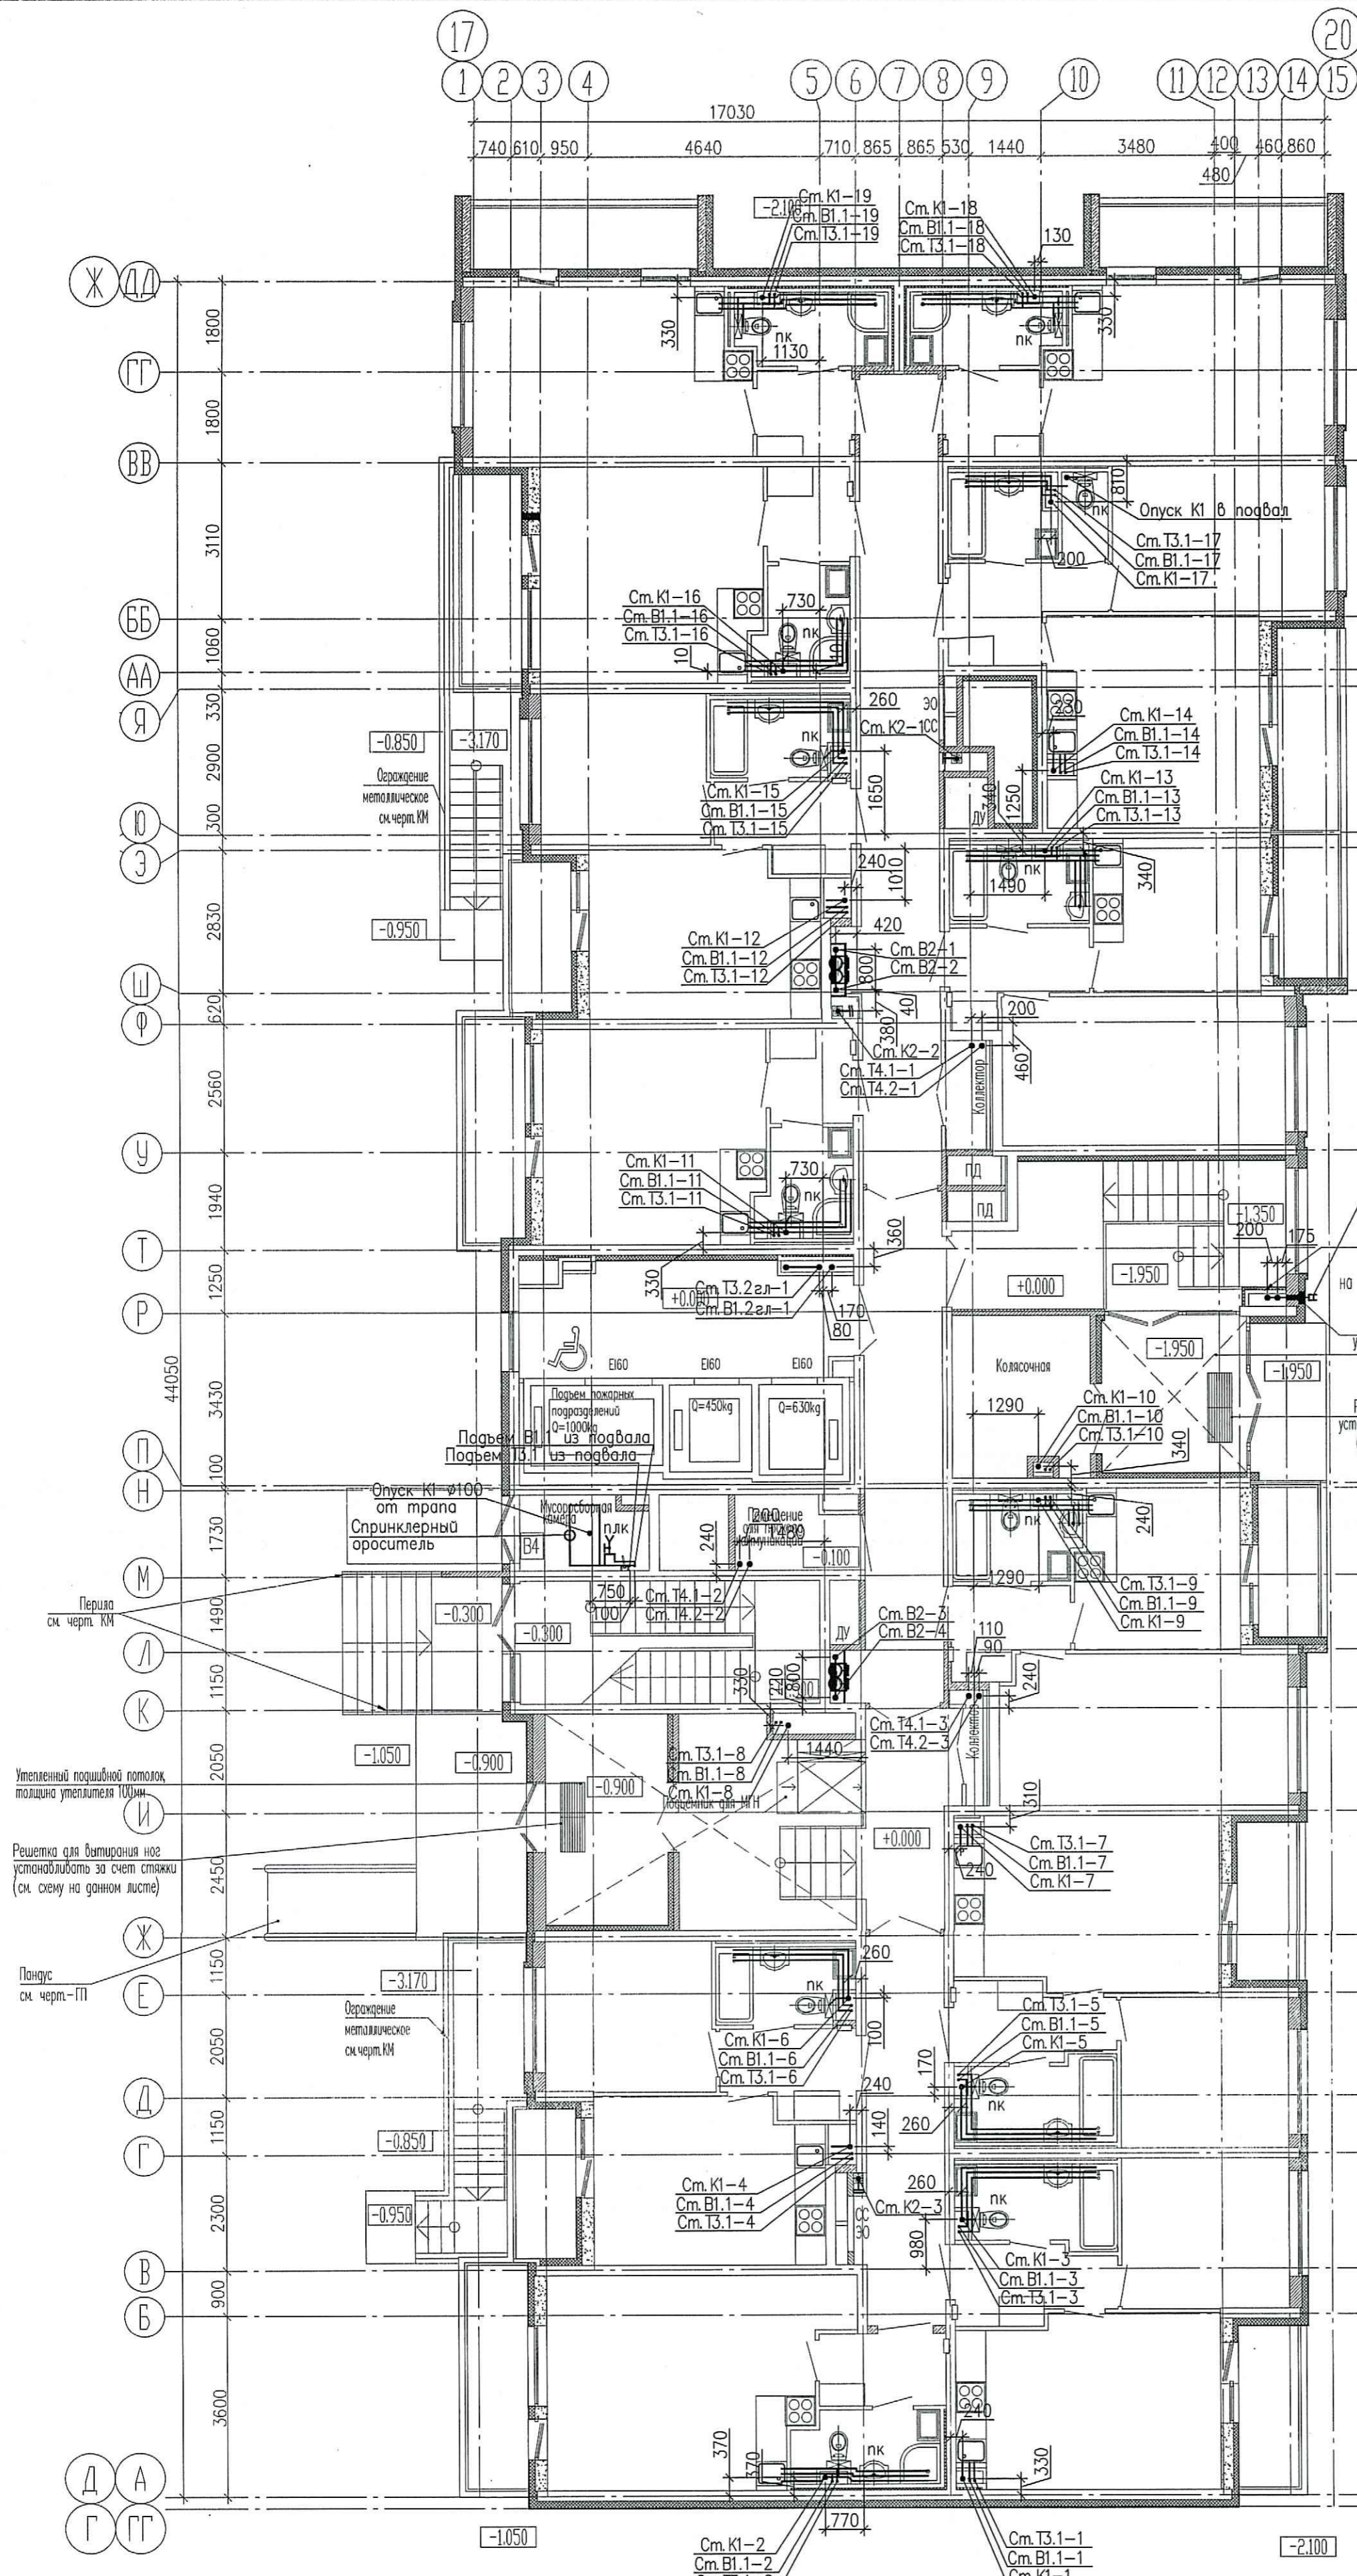

Пожарные патрубки ГМ-80 для присоединения рукавов пожарных машин

Перекрыть (низ плиты на отм +0.200)

Утепленный подшивной потолок толщиной утеплителя 100мм

Ниша для вывота пожарных патрубков, 200x150x500(н) низ на отм -0.400 см черт. ВК

Решетка для вытирания ног устанавливать за счет стяжки (см. схему на данном листе)

ООО «Строительная компания «Каменка»
В производство работ

18 НОЯ 2020

_____ должность _____ подпись



ПРОВЕРЕНО
ТЕХНИЧЕСКИЙ ОТДЕЛ

09.11.2020

_____ сотрудник ТО

03/18 - 13 - ВК			
Многоквартирный дом со встроенно-пристроенным подземным гаражом, расположенный по адресу: г. Санкт-Петербург, Командантский проспект, участок 1 (угол-западнее пересечения с рекой Каменкой), кадастровый номер земельного участка 78:34:0004281:11963.			
Изм.	Кол.чч	Лист	№ док.
Гл. спец.	Красакова	_____	10.20
Разработ.	Веселых	_____	10.20
Н. контр.	Зайченко	_____	10.20
Корпус 12		Стация	Лист
Секция 9. План 1 этажа		Р	67