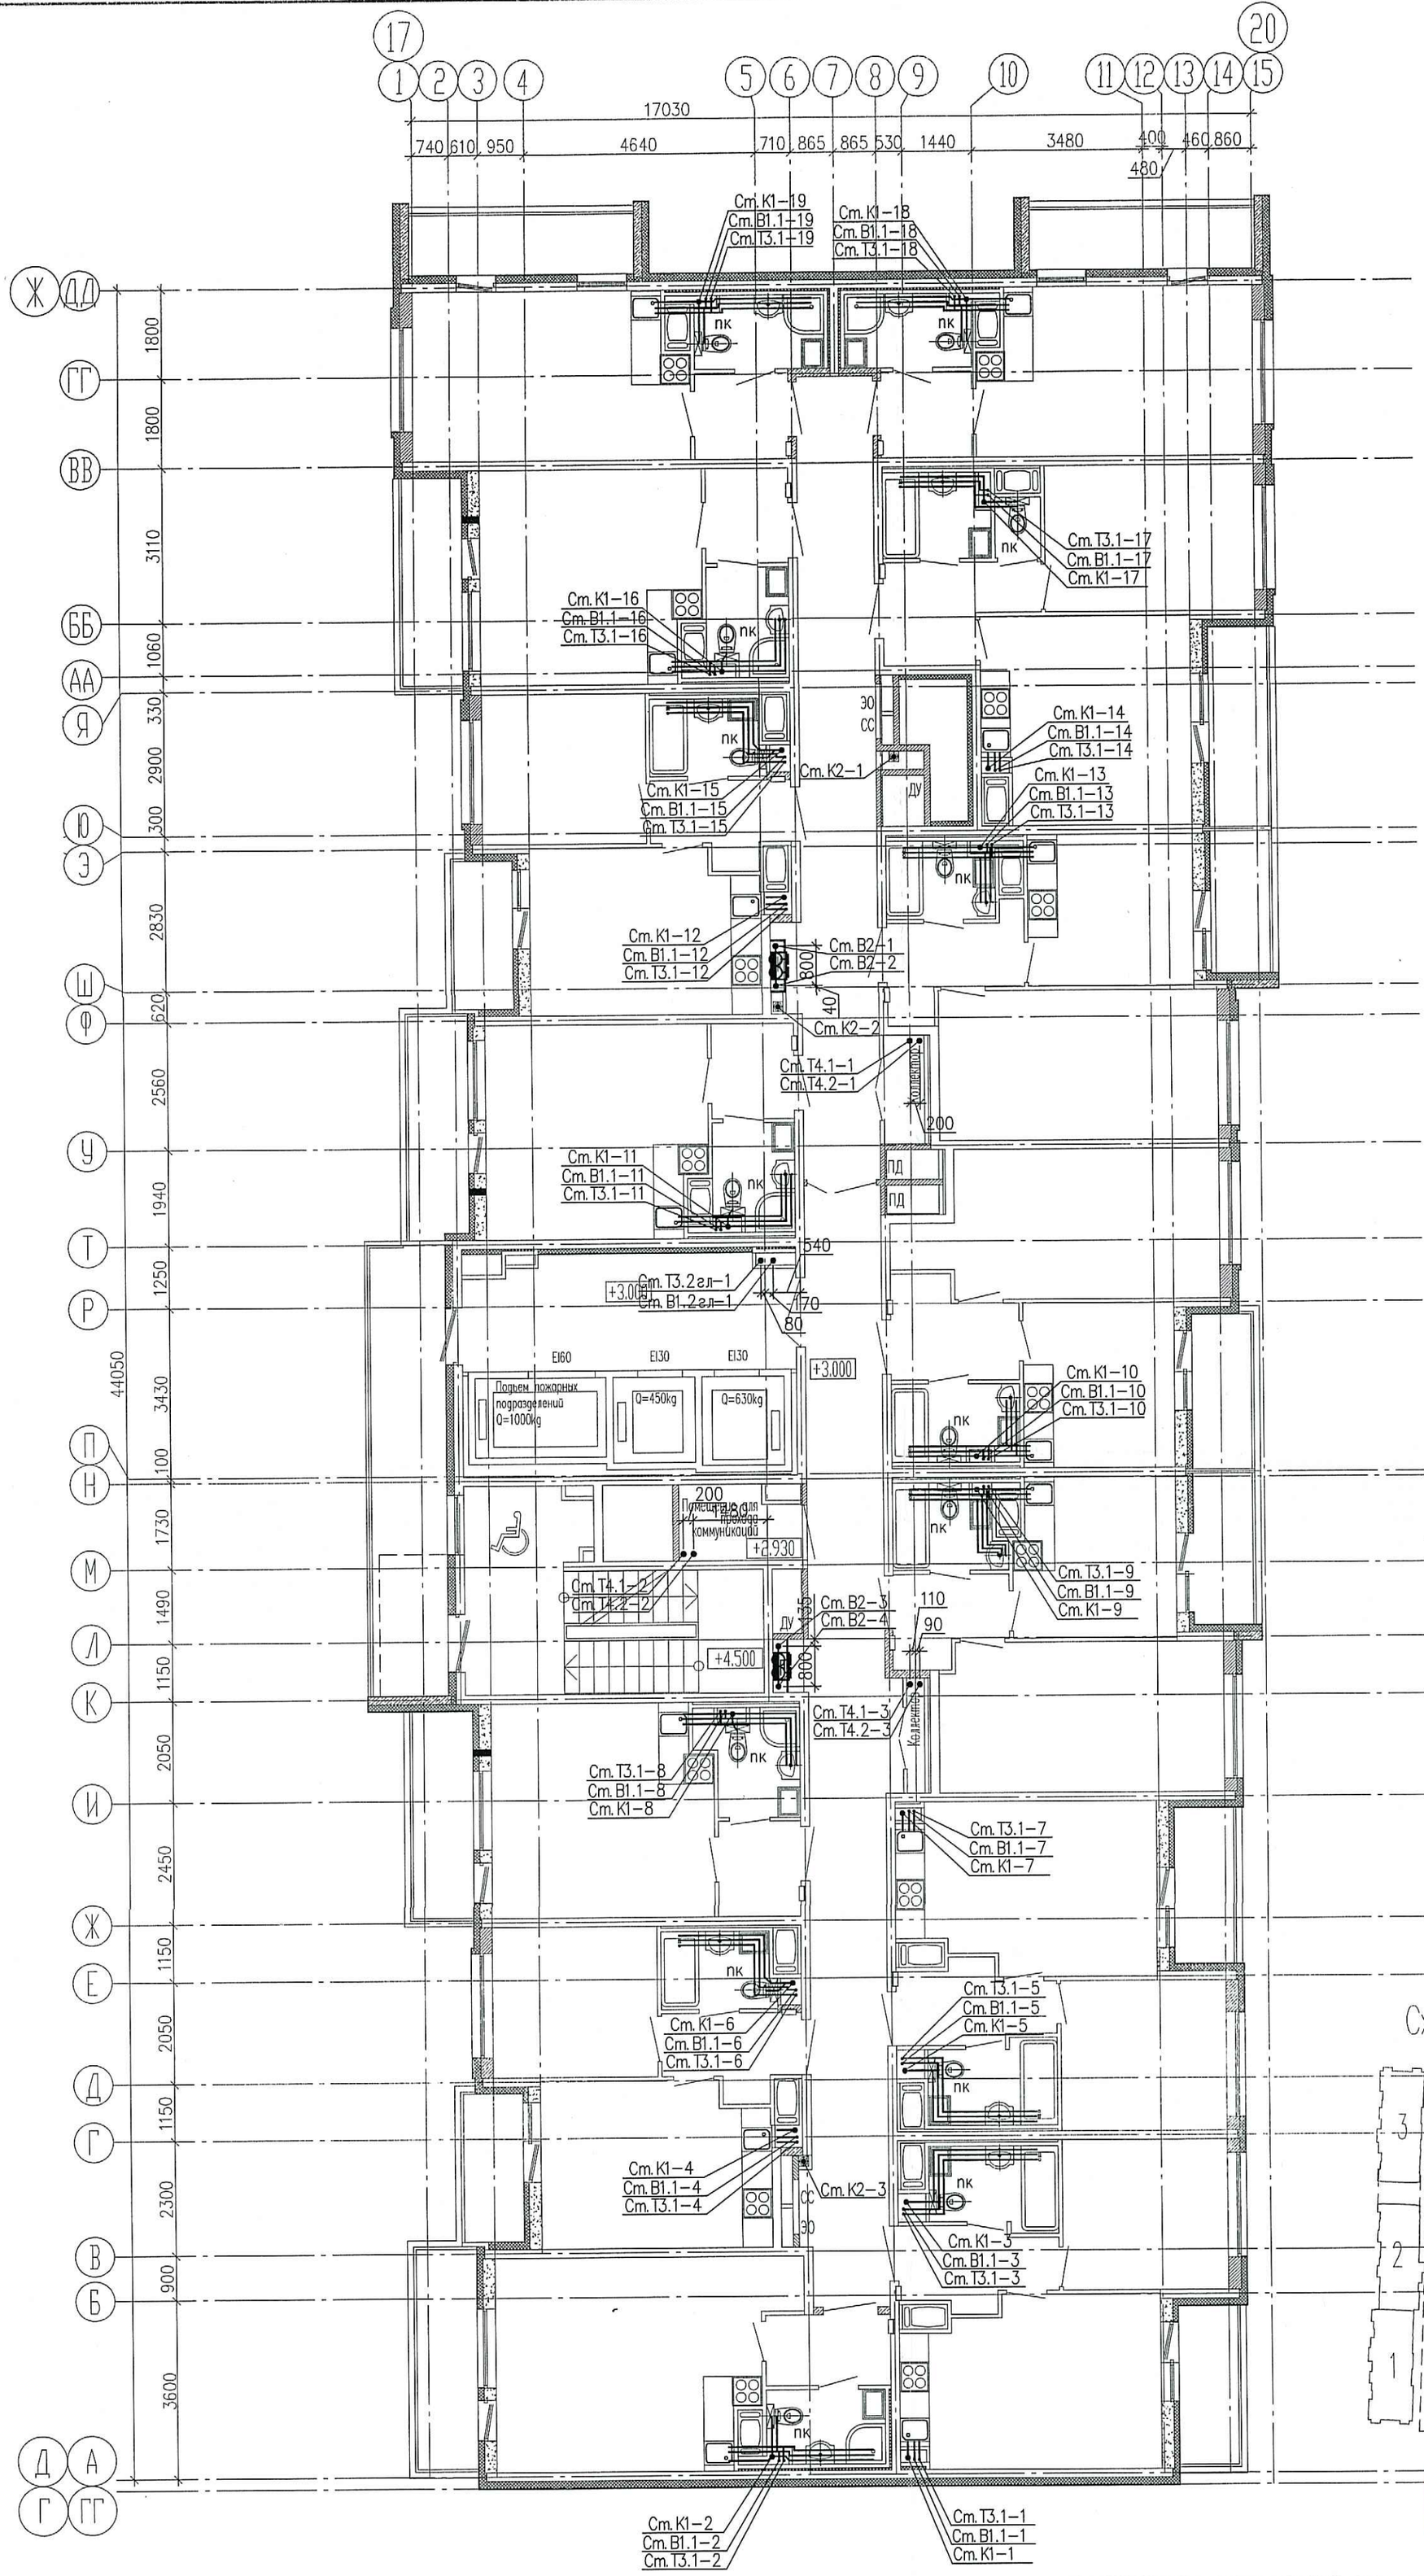

ООО «Строительная компания «Каменка»
В производство работ
18 НОЯ 2020
должность подпись

Схема расположения секций

ПРОВЕРЕНО
ТЕХНИЧЕСКИЙ ОТДЕЛ
09. 11. 2020
сотрудник ТО

Изм.	Кол.уч	Лист	Nдок.	Подпись	Дата
Гл. спец.		Красакова			10.20
Разработ.		Веселых			10.20
Н. контр.		Зайченко			10.20

03/18 – 13 – ВК

Многоквартирный дом со встроенно-пристроенным подземным гаражом, расположенный по адресу: г. Санкт-Петербург, Комендантский проспект, участок 1 (юго-западнее пересечения с рекой Каменкой), кадастровый номер земельного участка 78:34:0004281:11963.

Стадия	Лист	Листов
Р	68	

Корпус 12

Секция 9.
План 2 этажа

ООО «Простор-Л»
Санкт-Петербург

Взам. инв.N | Подп. и дата | Инв.N подл.