


17 20
 1 2 3 4 5 6 7 8 9 10 11 12 13 14 15

17030
 740 610 950 4640 710 865 865 530 1440 3480 400 460 860
 480

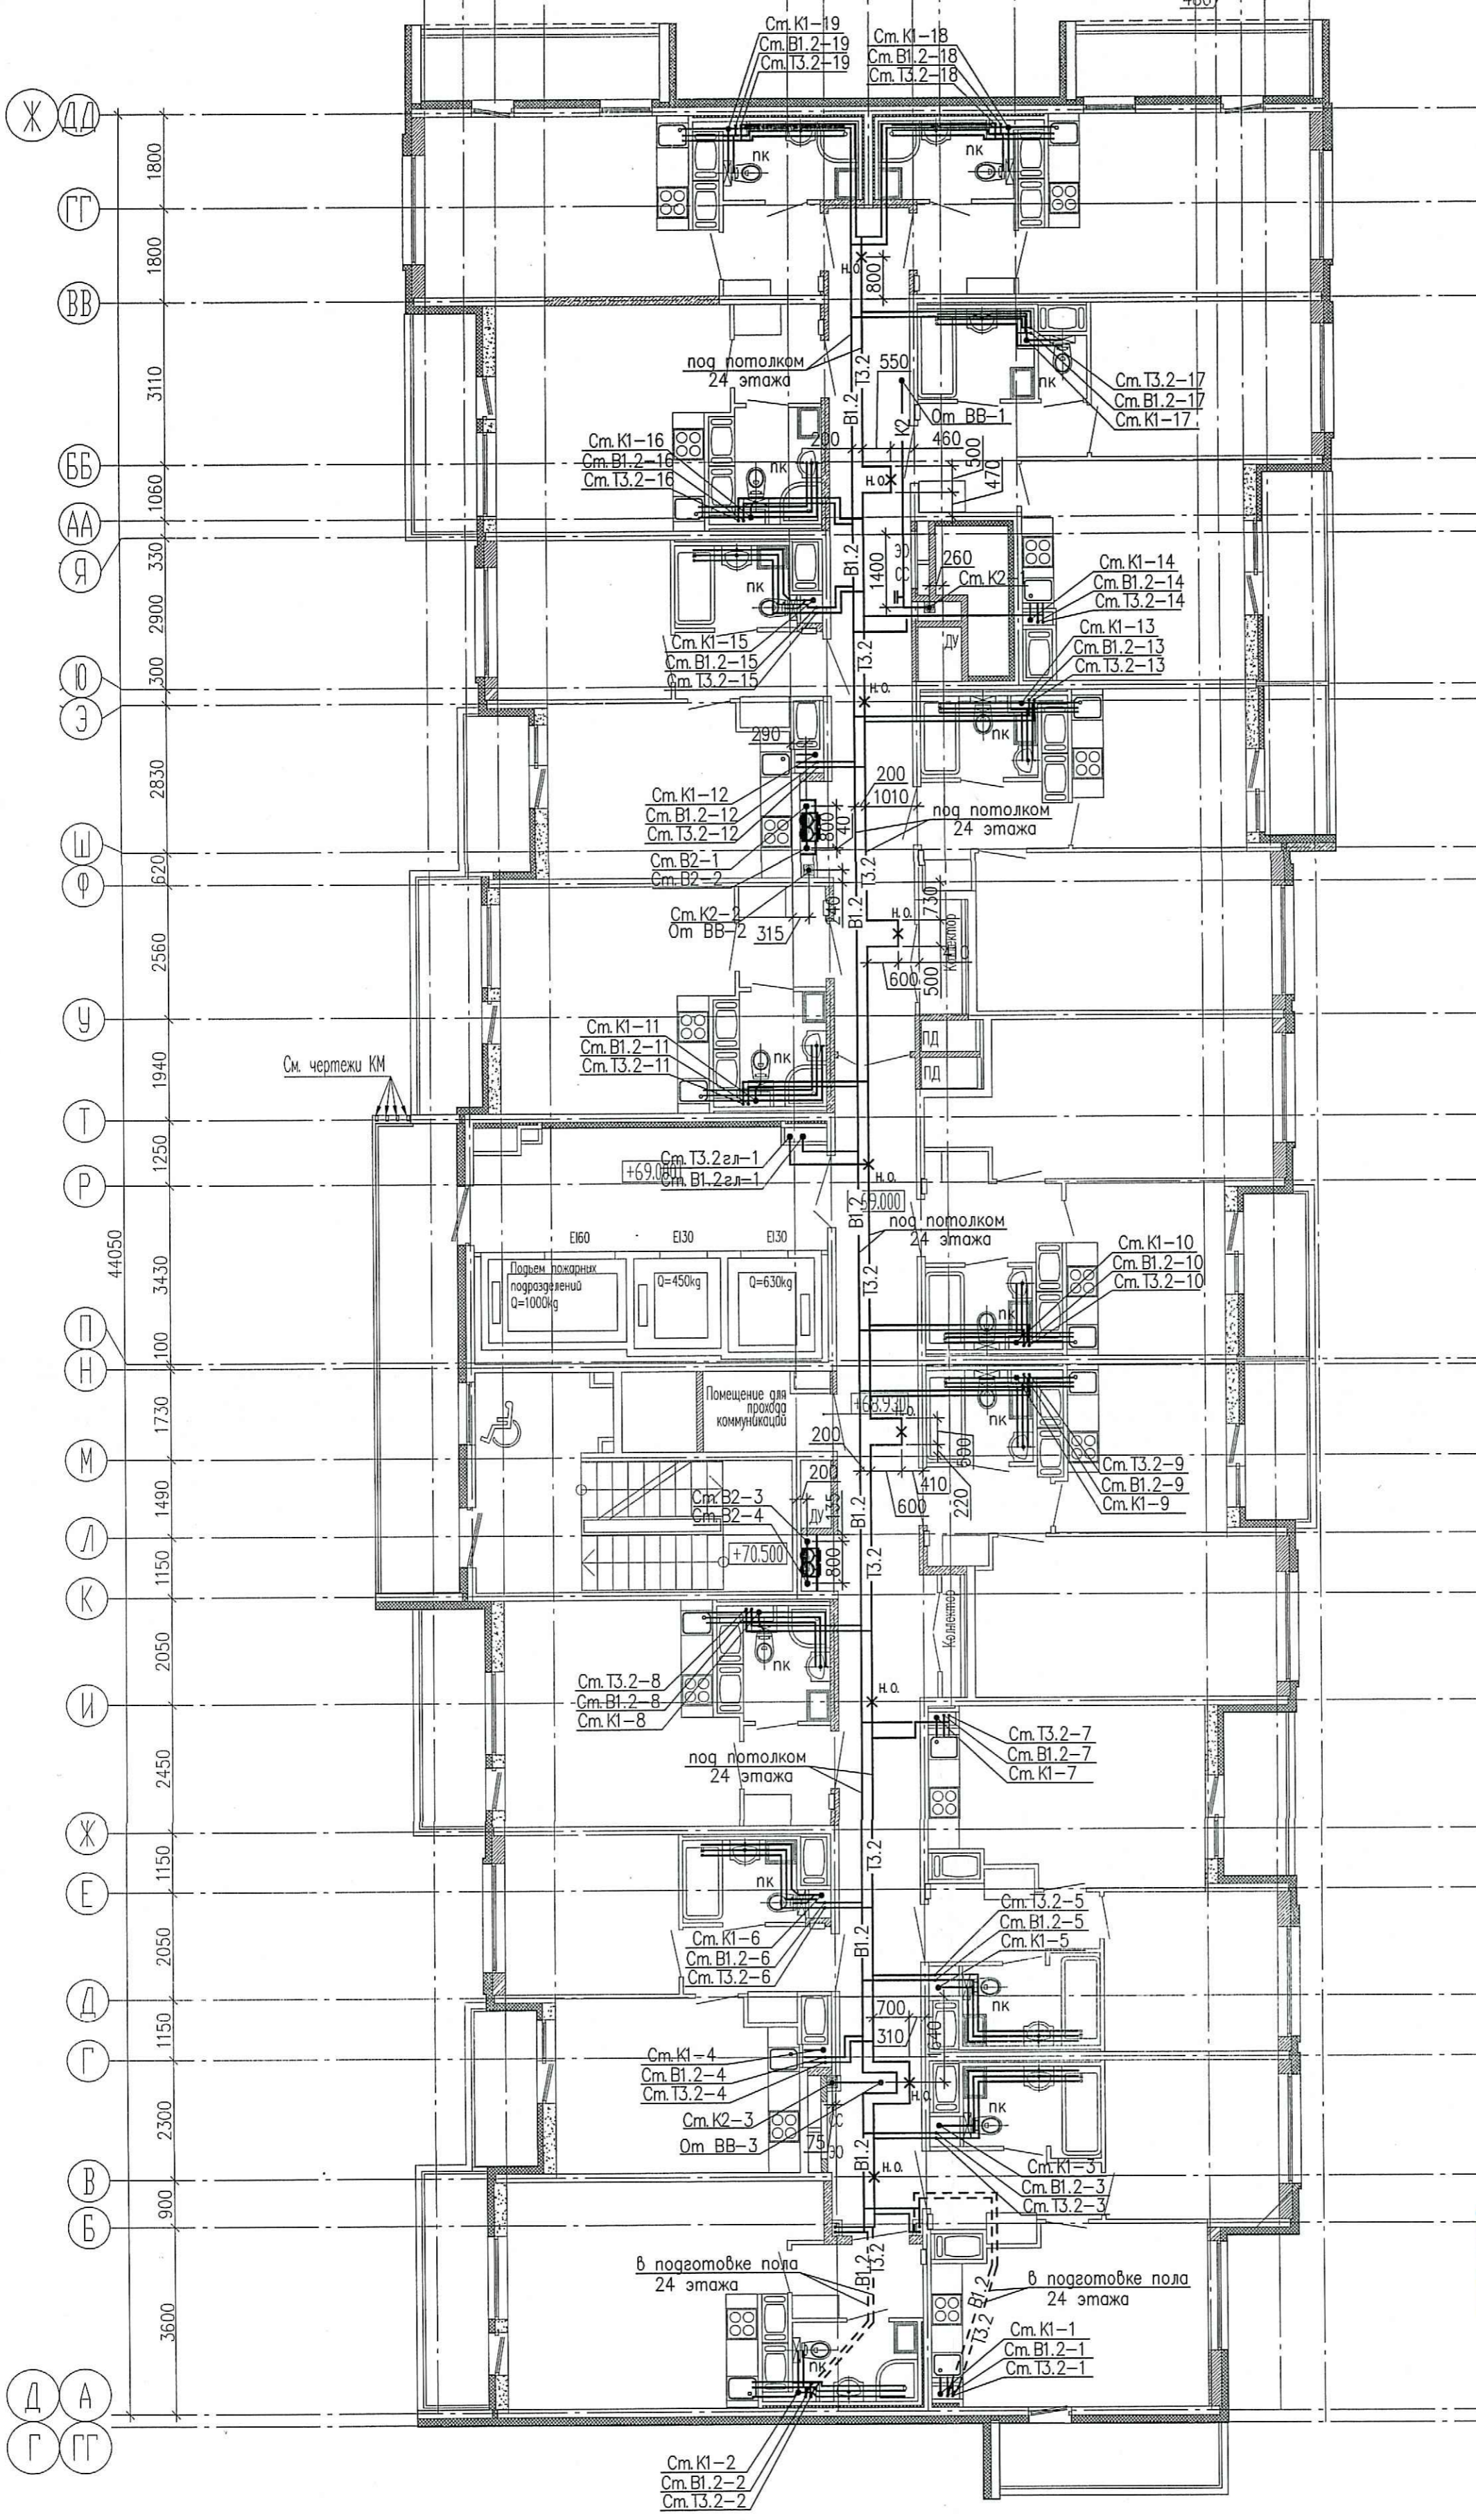

См. чертежи КМ

ООО «Строительная компания «Камелка»
 В производство работ
 18.11.2020
 Должность: _____ Подпись: _____

ПРОВЕРЕНО
ТЕХНИЧЕСКИЙ ОТДЕЛ
 09.11.2020
 Сотрудник: _____

Инв.№ подл. Попл. и дата Взам. инв.№

03/18 - 13 - ВК					
Многоквартирный дом со встроенно-пристроенным подземным гаражом, расположенный по адресу: г. Санкт-Петербурга, Командантский проспект, участок 1 (юго-западнее пересечения с рекой Каменкой), кадастровый номер земельного участка 78:34:004281:11963.					
Изм.	Колуч.	Лист	Ндок.	Подпись	Дата
Гл. спец.	Красакова	Красакова			10.20
Разработ.	Веселых	Веселых			10.20
Н. контр.	Зайченко	Зайченко			10.20
Корпус 12				Стация	Лист
Секция 9. План 24 этажа				Р	74
				ООО «Простор-Ль» Санкт-Петербург	