
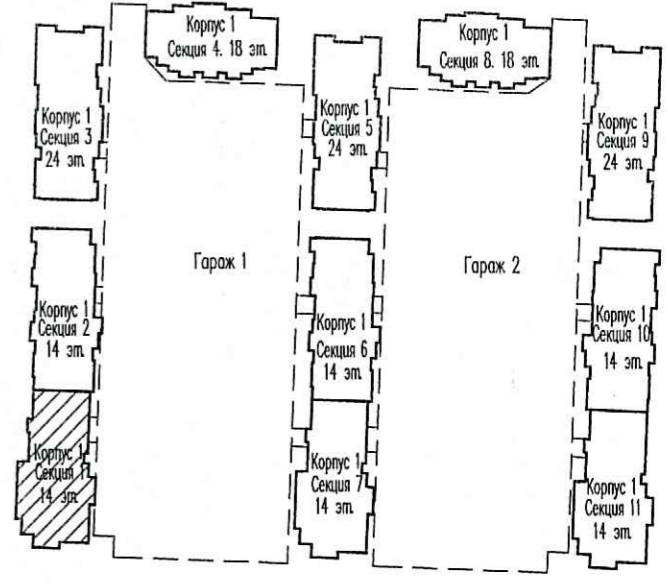


Корпус 1. Секция 1
План 1 этажа на отм. 0,000

Схема расположения секций

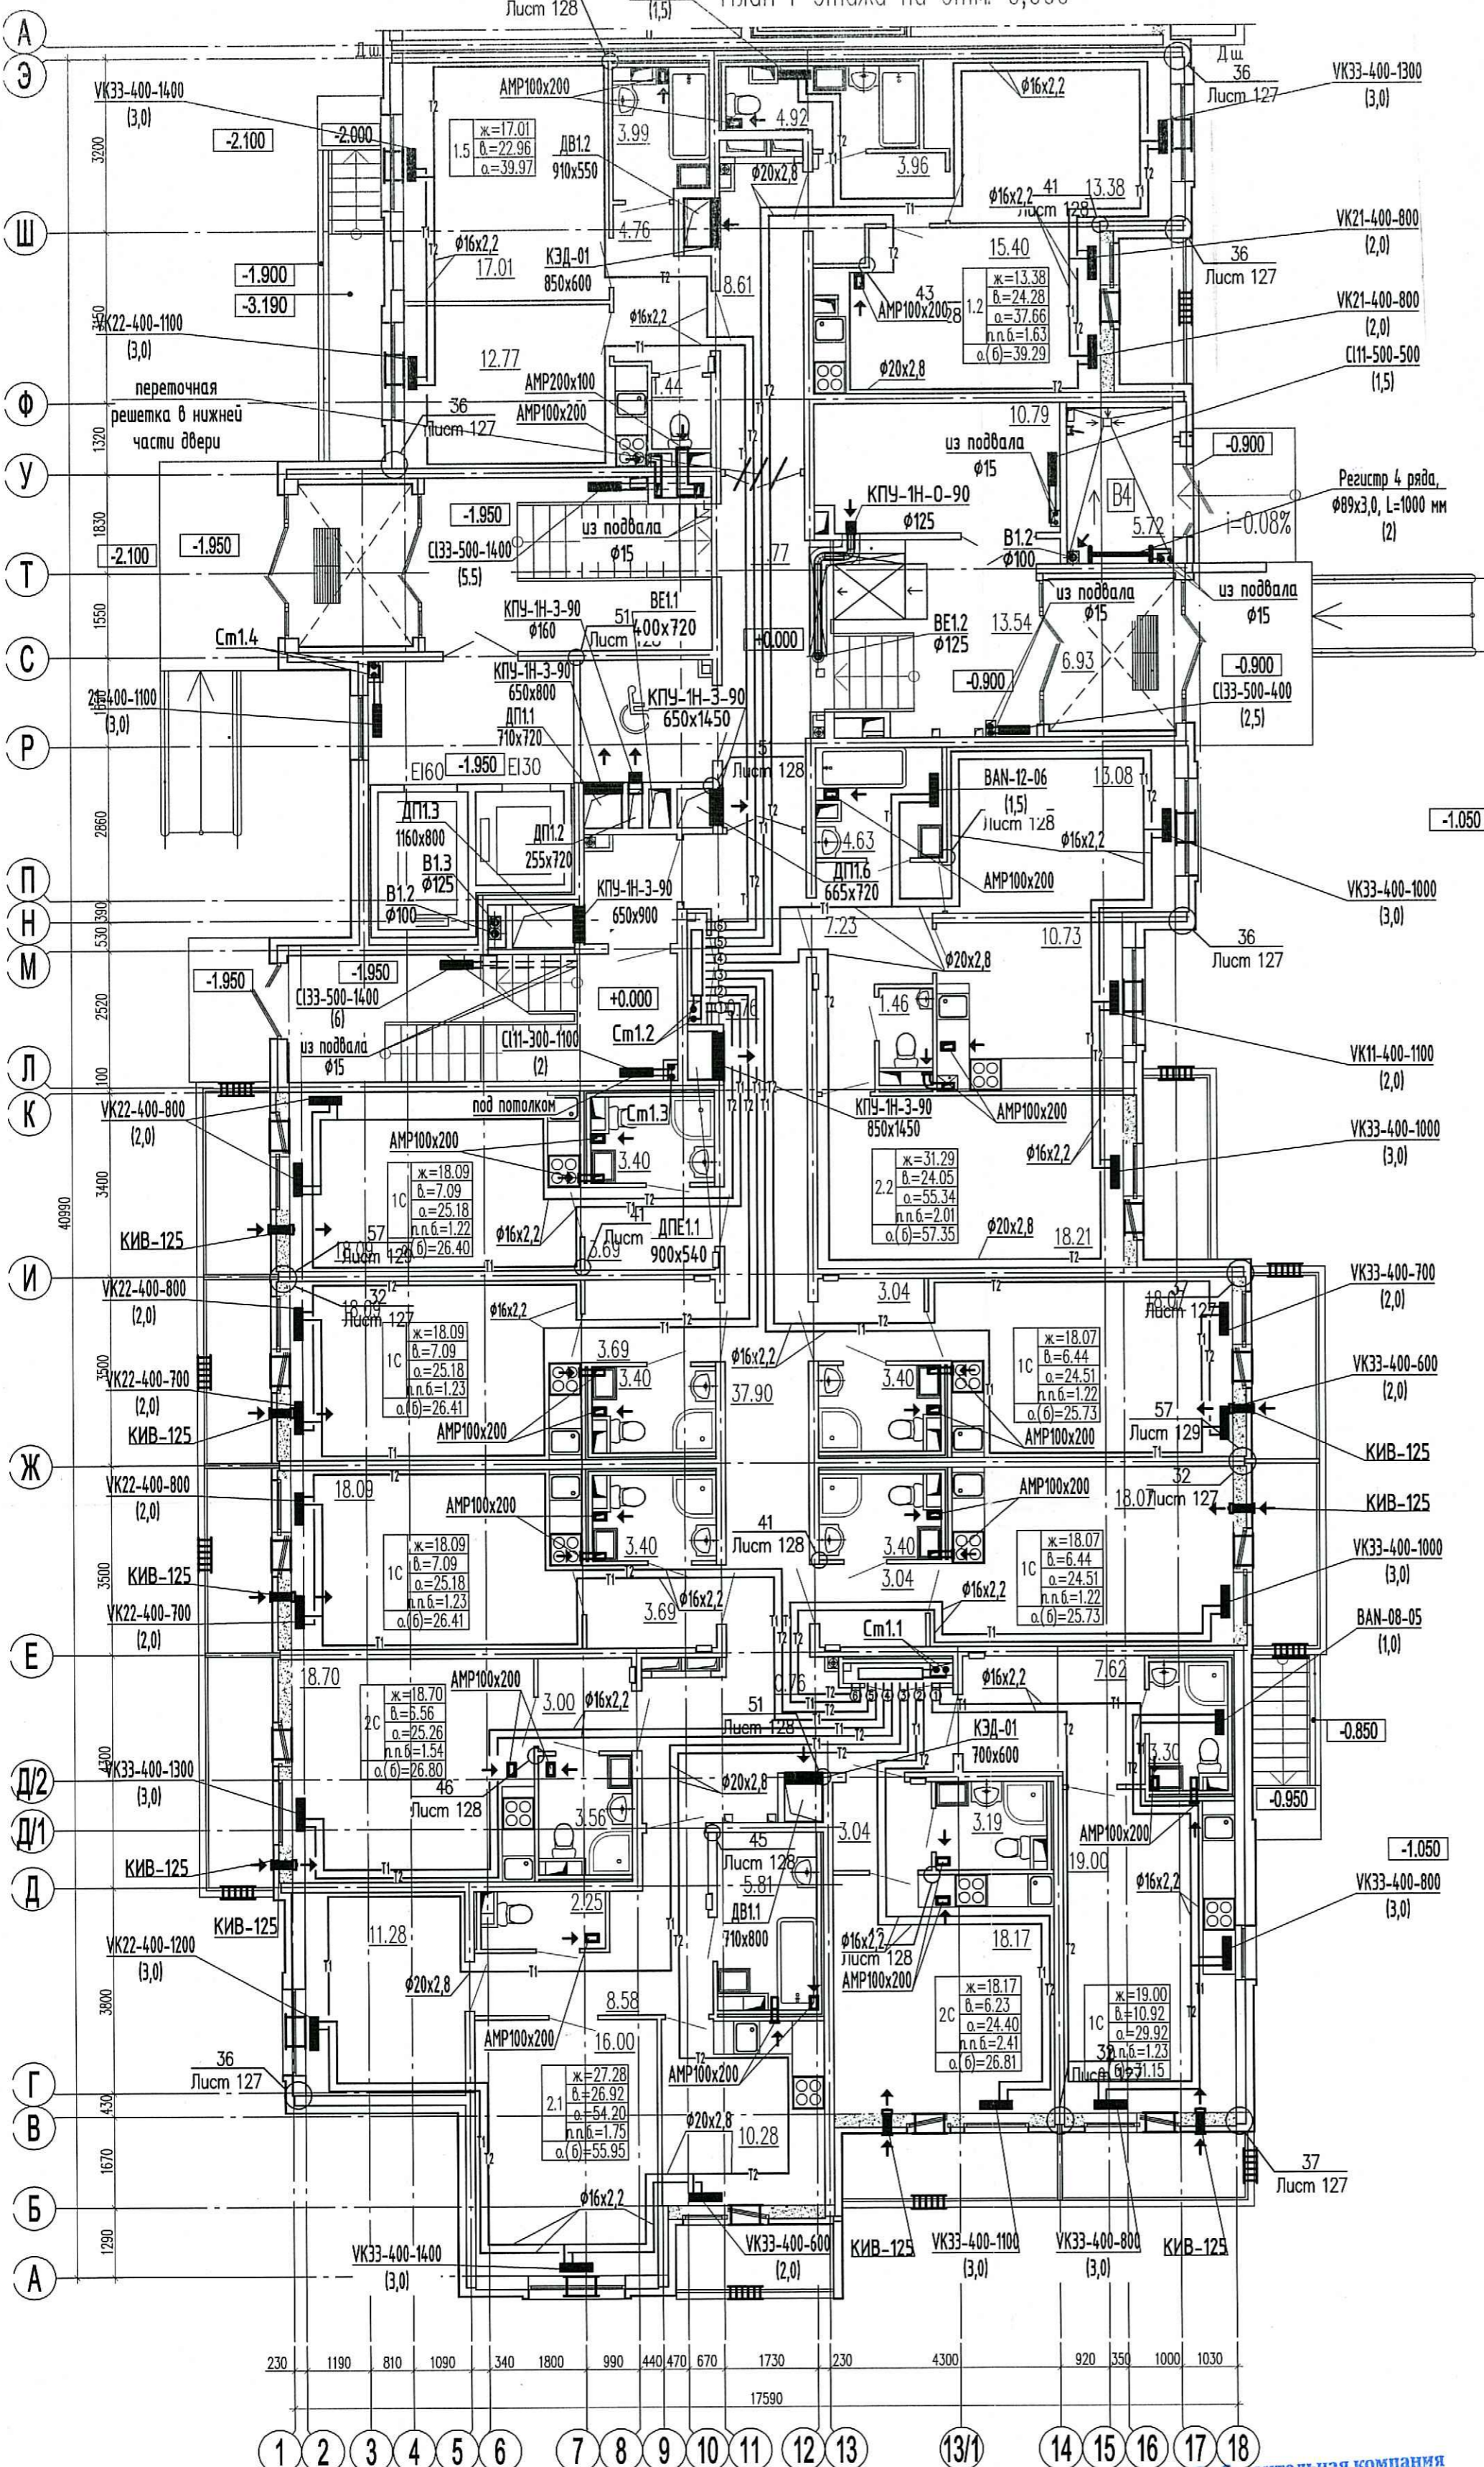

Условные обозначения:

- T1 — подающий трубопровод
- T2 — обратный трубопровод
- ④ — нумерация горизонтальных веток
- — приточный клапан Air-Box Comfort
- ▤ — решетка в витражных конструкциях
- ← KIB-125 — клапан инфильтрации воздуха КИВ-125

- Примечание:
1. Трубопроводы условно отнесены от стен.
 2. Отверстия 100x100 и менее пробиваются по месту.
 3. Монтаж полимерных трубопроводов вести в соответствии с положениями СП 41-109-2005, СП 73.13330.2016 и рекомендациями завода-изготовителя.
 4. При монтаже радиаторов систем отопления следовать рекомендациям завода-изготовителя, а также учитывать минимально допустимые расстояния:
 - от торца (боковой стенки) радиатора до стены минимум 200 мм;
 - от торца (боковой стенки) радиатора до откоса проема балконной двери минимум 100 мм.
 5. Все шахты ДВ и ДП выполнить гладкими, герметичными с запиркой швов и последующим швабробованием.
 6. В соответствии с заданием на проектирование оконных клапанов AirBox в квартирах-студиях устанавливаются в количестве 2 штук (при невозможности установки клапана КИВ) следующим образом:
 - горизонтально над балконной дверью;
 - при открывающемся окне - в окно установить клапан AirBox Comfort без фрезеровки; при неоткрывающемся окне установить клапан AirBox Comfort без фрезеровки вертикально в балконную дверь на противоположную сторону от петель створки, в верхней части створки.
 7. Всего в квартире-студии 2 приточных устройства.
 8. Замену уплотнителя балконной двери по внешнему контуру производить строго напротив места установки клапана.
 8. КИВ устанавливается на отм. 2,2м от чистого пола (ось), на расстоянии не менее 300 мм от оконно-дверного проема по горизонтали.

ООО «Строительная компания «Камедукса»
В производство работ
16 Дек 2020
Должность: _____
Подпись: _____

ПРОБЕРАНО
ТЕХНИЧЕСКИЙ ОТДЕЛ
11 Дек 2020
Сотрудник ТО _____

Инв.№ подл. Подп. и дата. Взам. инв.№

03/18 - 13 - 0B1			
Многоквартирный дом со встроенно-пристроенным подземным гаражом, расположенный по адресу: г. Санкт-Петербург, Команданский проспект, участок 1 (угол западное пересечения с рекой Каменкой), кадастровый номер земельного участка 78:34:0004281:11963.			
Изм.	Кол.уч.	Лист	№ док.
Глав. спец.	Мильникова	1.20	1.20
Вед. инженер	Антонова	1.20	1.20
Н. контр.	Мильникова	1.20	1.20
Жилой комплекс		Стандия	Лист
Секция 1		Р	3
План 1 этажа.		ООО «Простор-Л» Санкт-Петербург	