
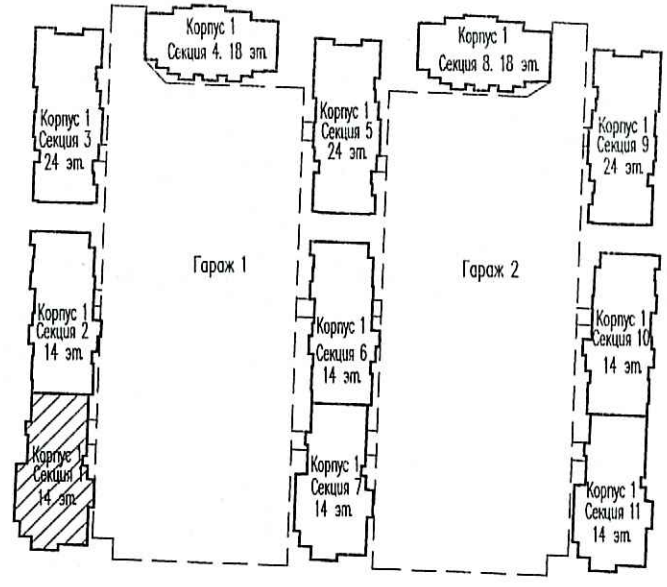


Корпус 1. Секция 1
План 14 этажа на отм. 39,000

Схема расположения секций

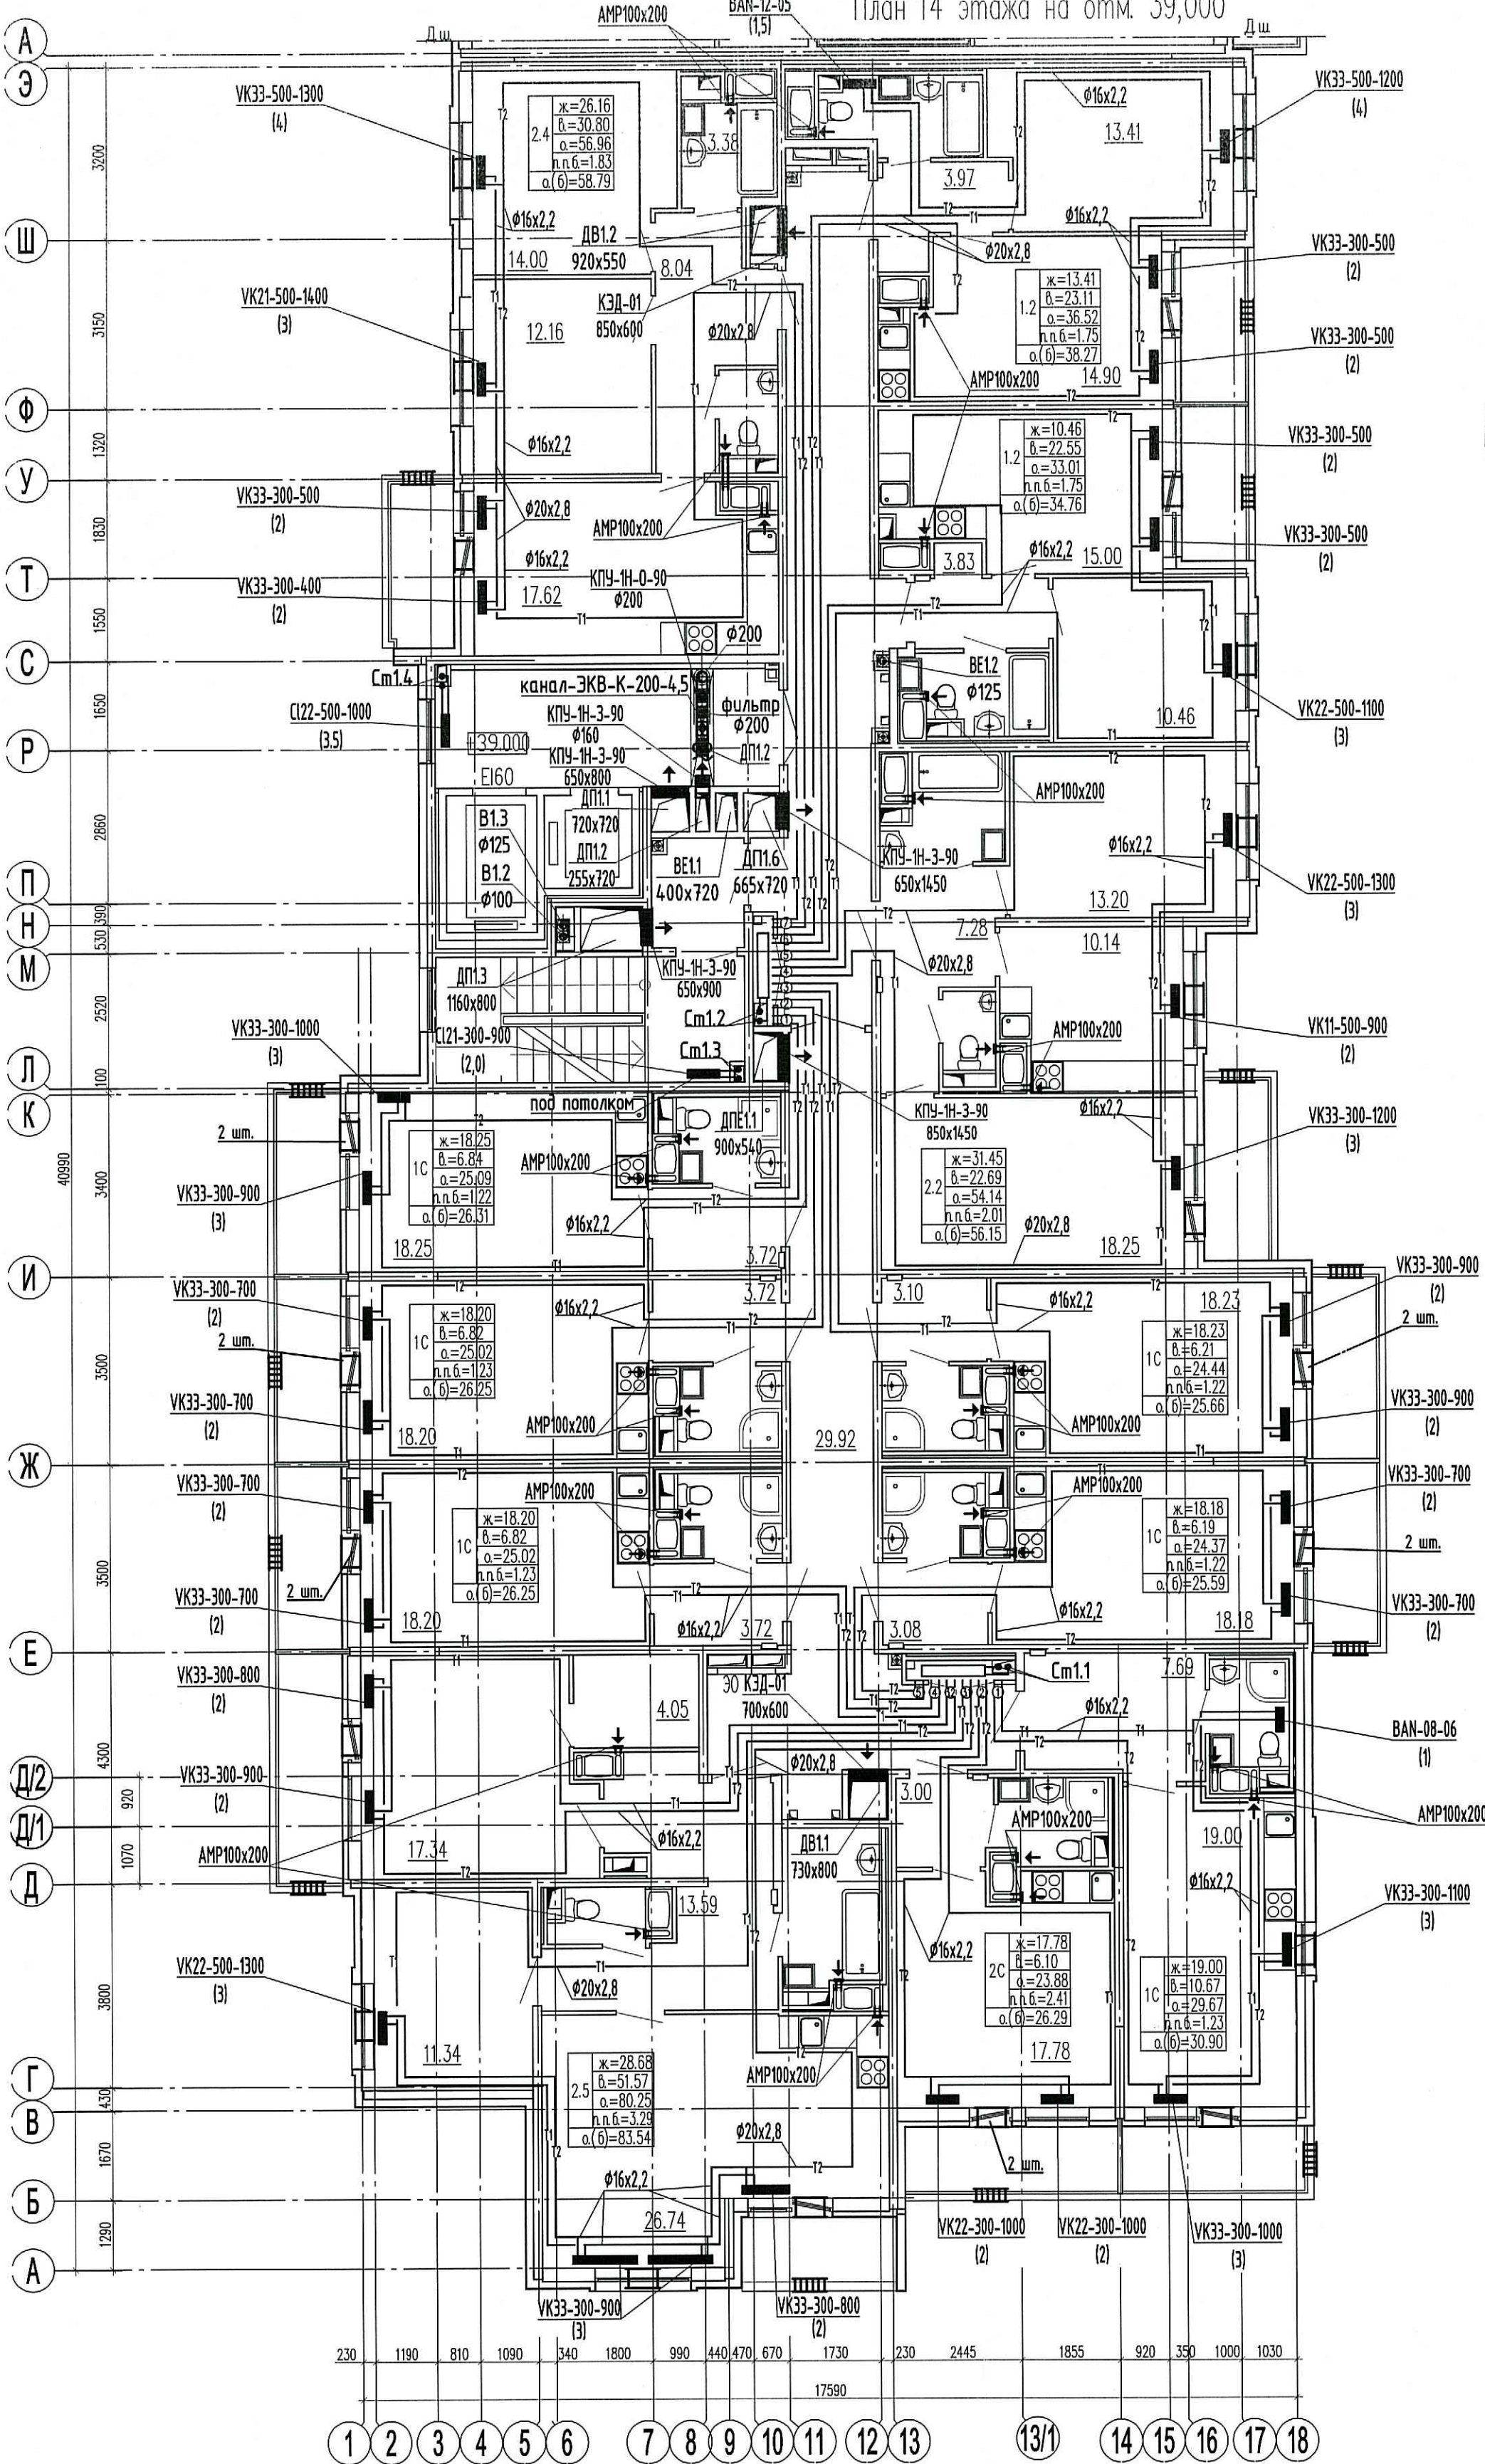

- Условные обозначения:
- т1 — подающий трубопровод
 - т2 — обратный трубопровод
 - — нумерация горизонтальных веток
 - — приточный клапан Air-Box Comfort
 - ▒ — решетка в витражных конструкциях
 - ← — клапан инфильтрации воздуха КИВ-125

ПРОВЕРЕНО
ТЕХНИЧЕСКИЙ ОТДЕЛ
11 ДЕК 2020
сотрудник ТО

ООО «Строительная компания «Каменка»
в производство работ
16 ДЕК 2020
подпись

- Примечание:
1. Трубопроводы условно отнесены от стен.
 2. Отверстия 100х100 и менее пробиваются по месту.
 3. Монтаж полимерных трубопроводов вести в соответствии с положениями СП 41-109-2005, СП 73.13330.2016 и рекомендациями завода-изготовителя.
 4. При монтаже радиаторов систем отопления следовать рекомендациям завода-изготовителя, а также учитывать минимально допустимые расстояния:
 - от торца (боковой стенки) радиатора до стены минимум 200 мм;
 - от торца (боковой стенки) радиатора до откоса проема балконной двери минимум 100 мм.
 5. Все шахты ДВ и ДП выполнить гладкими, герметичными с запиской швов и последующим шпательованием.
 6. В соответствии с заданием на проектирование оконных клапанов AirBox в квартирах-студиях устанавливаются в количестве 2 штук (при невозможности установки клапана КИВ) следующим образом:
 - горизонтально над балконной дверью;
 - при открывающемся окне - в окно установить клапан AirBox Comfort без фрезеровки; при неоткрывающемся окне установить клапан AirBox Comfort без фрезеровки вертикально в балконную дверь на противоположную сторону от петель створки, в верхней части створки.
 7. Всего в квартире-студии 2 приточных устройства.
 8. Замену уплотнителя балконной двери по внешнему контуру производить строго напротив места установки клапана.
 8. КИВ устанавливается на отм. 2,2м от чистого пола (ось), на расстоянии не менее 300 мм от оконно-дверного проема по горизонтали.

Изм.		Кол.ч	Лист	№ док.	Подпись	Дата	03/18 - 13 - 0B1		
Многоквартирный дом со встроенно-пристроенным подземным гаражом, расположенный по адресу: г. Санкт-Петербург, Командантский проспект, участок 1 (угол западного пересечения с рекой Каменкой), кадастровый номер земельного участка 78:34:0004281:11963.							Жилой комплекс		
Глав. спец. Мыльникова							Студия		
Вед. инженер Антонова							Лист		
Н. контр. Мыльникова							Листов		
Секция 1							Р		
План 14 этаж.							7		
ООО «Простор-Ль» Санкт-Петербург							Листов		

Инв.Н подл. Пооп. и дата. Взам. инв.Н.