
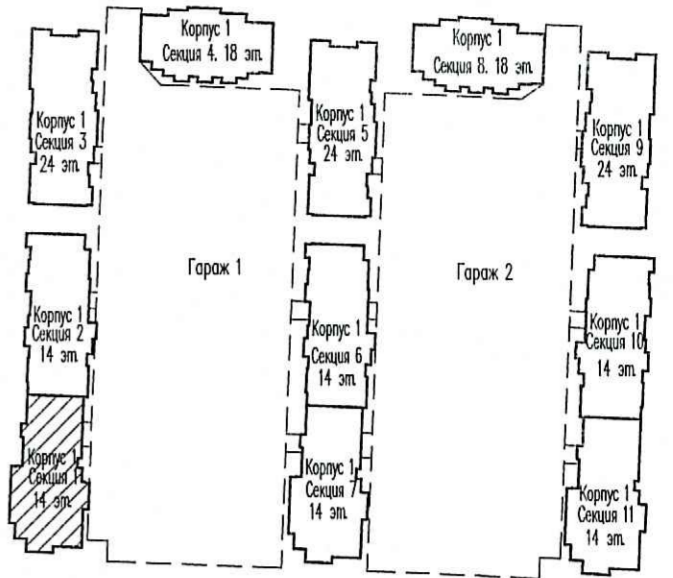


Корпус 1. Секция 1  
План 2 этажа на отм. 3,000

Схема расположения секций

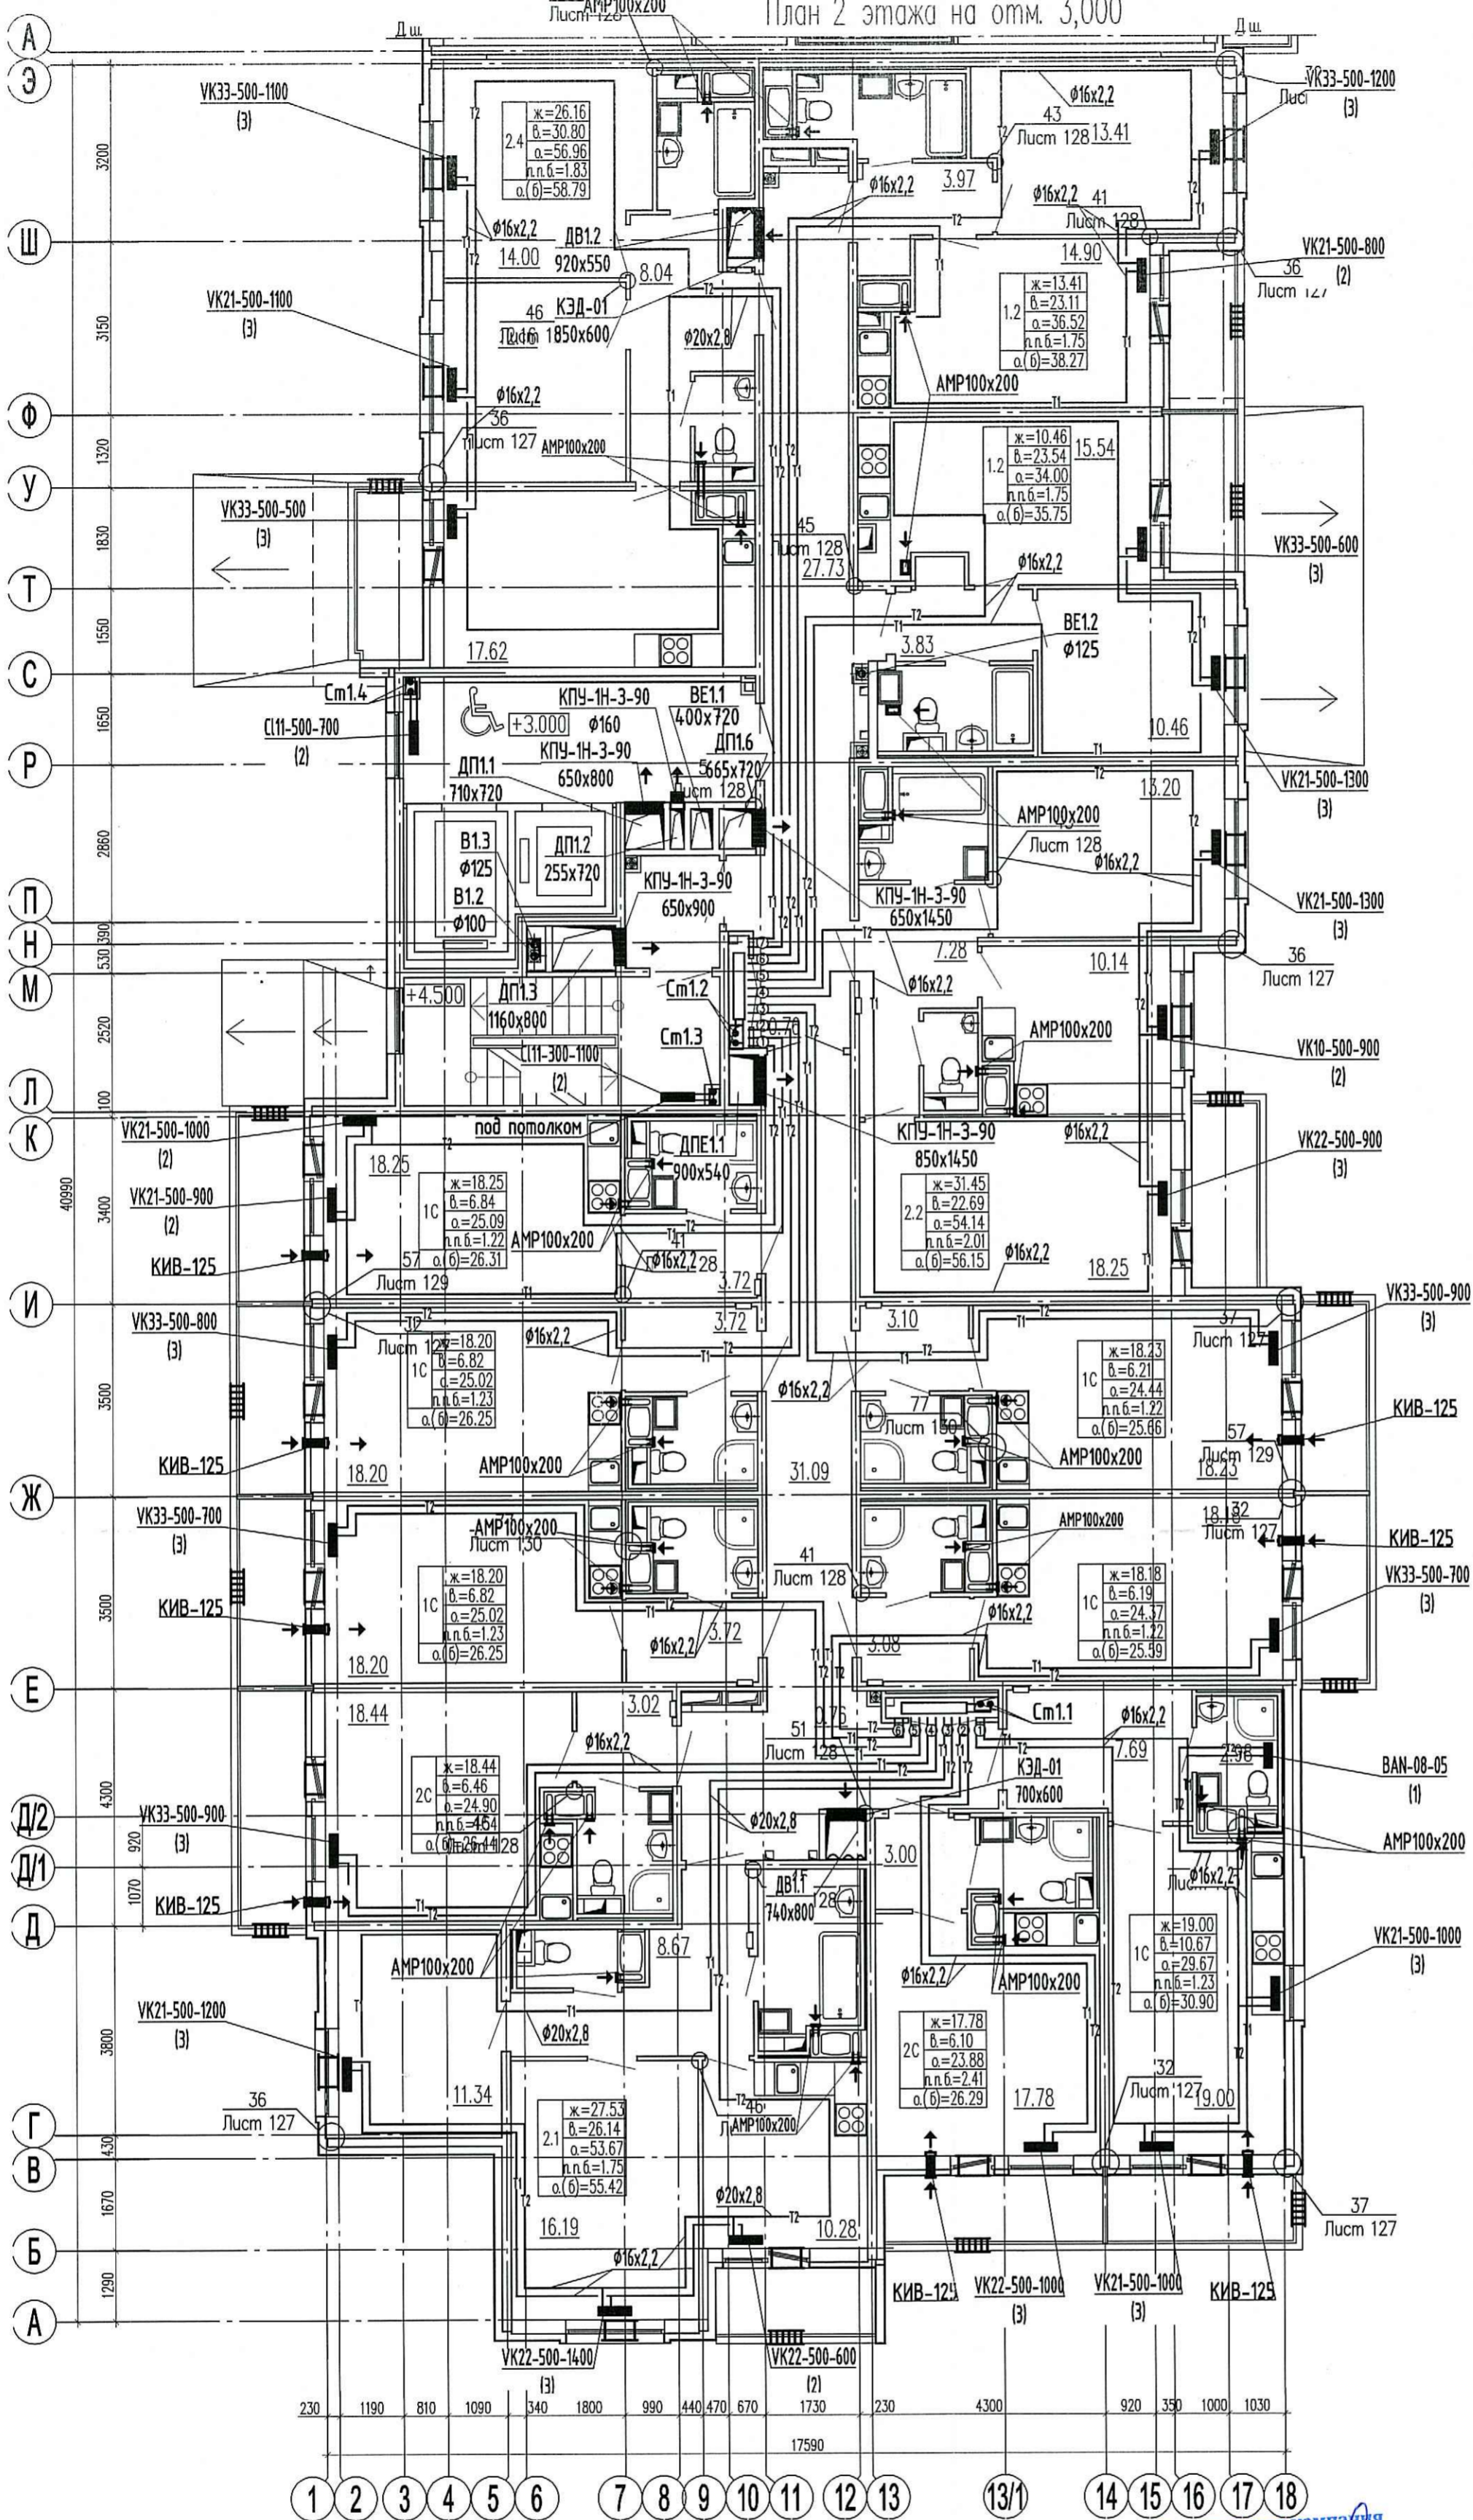

Условные обозначения:

- 11 — подающий трубопровод
- 12 — обратный трубопровод
- — нумерация горизонтальных веток
- — приточный клапан Air-Box Comfort
- ▒ — решетка в витражных конструкциях
- ← — клапан инфильтрации воздуха КИВ-125

Примечание:

1. Трубопроводы условно отнесены от стен.
2. Отверстия 100х100 и менее прокладываются по месту.
3. Монтаж полимерных трубопроводов вести в соответствии с положениями СП 41-109-2005, СП 73.13330.2016 и рекомендациями завода-изготовителя.
4. При монтаже радиаторов систем отопления следовать рекомендациям завода-изготовителя, а также учитывать минимально допустимые расстояния:
  - от торца (боковой стенки) радиатора до стены минимум 200 мм;
  - от торца (боковой стенки) радиатора до откоса проема балконной двери минимум 100 мм.
5. Все шпакты ДВ и ДП выполнять гладкими, герметичными с затиркой швов и последующим шпательованием.
6. В соответствии с заданием на проектирование оконных клапанов AirBox в квартирах-студиях устанавливаются в количестве 2 штук (при невозможности установки клапана КИВ) следующим образом:
  - горизонтально над балконной дверью;
  - при открывающемся окне - в окно установить клапан AirBox Comfort без фрезеровки; при неоткрывающемся окне установить клапан AirBox Comfort без фрезеровки вертикально в балконную дверь на противоположную сторону от петель створки, в верхней части створки.
7. Всего в квартире-студии 2 приточных устройства.
8. Замену уплотнителя балконной двери по внешнему контуру производить строго напротив места установки клапана.
8. КИВ устанавливается на отм. 2,2м от чистого пола (ось), на расстоянии не менее 300 мм от оконно-дверного проема по горизонтали.

ООО «Строительная компания «Квадрат»  
В производство работ

16 ДЕК 2020

должность подпись

ПРОБЕРАНО  
ТЕХНИЧЕСКИЙ ОТДЕЛ  
11 ДЕК 2020  
сотрудник ТО

Инв.Н подл. Погр. и дата Взам. инв.Н

03/18 - 13 - 0B1			
Многоквартирный дом со встроенно-пристроенным подземным гаражом, расположенный по адресу: г. Санкт-Петербург, Командантский проспект, участок 1 (юго-западное пересечение с рекой Каменкой), кадастровый номер земельного участка 78:34:0004:281:11963.			
Изм.	Кол.чл.	Лист	Ндк.
Глав. спец.	Мыльникова	1	20
Вед. инженер	Антонова	4	20
Н. контр.	Мыльникова		20
Жилой комплекс		Стация	Лист
Секция 1		Р	4
План 2 этажа.		ООО «Простор-Ль» Санкт-Петербург	