
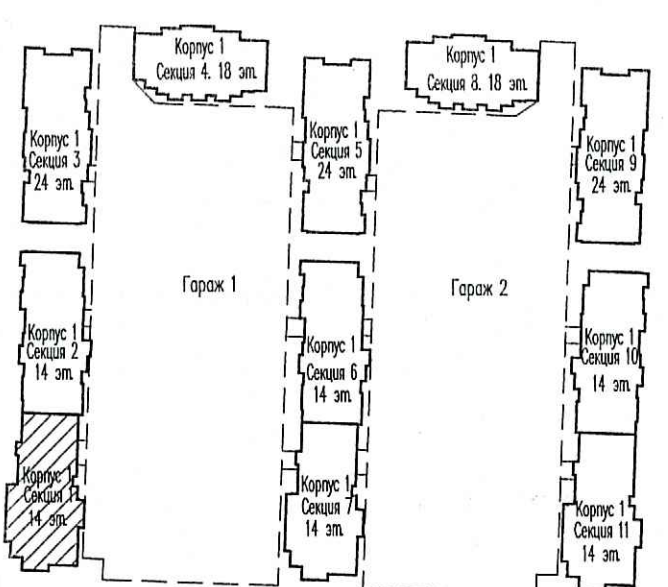


Корпус 1. Секция 1  
План 3-5 этаж

Схема расположения секций

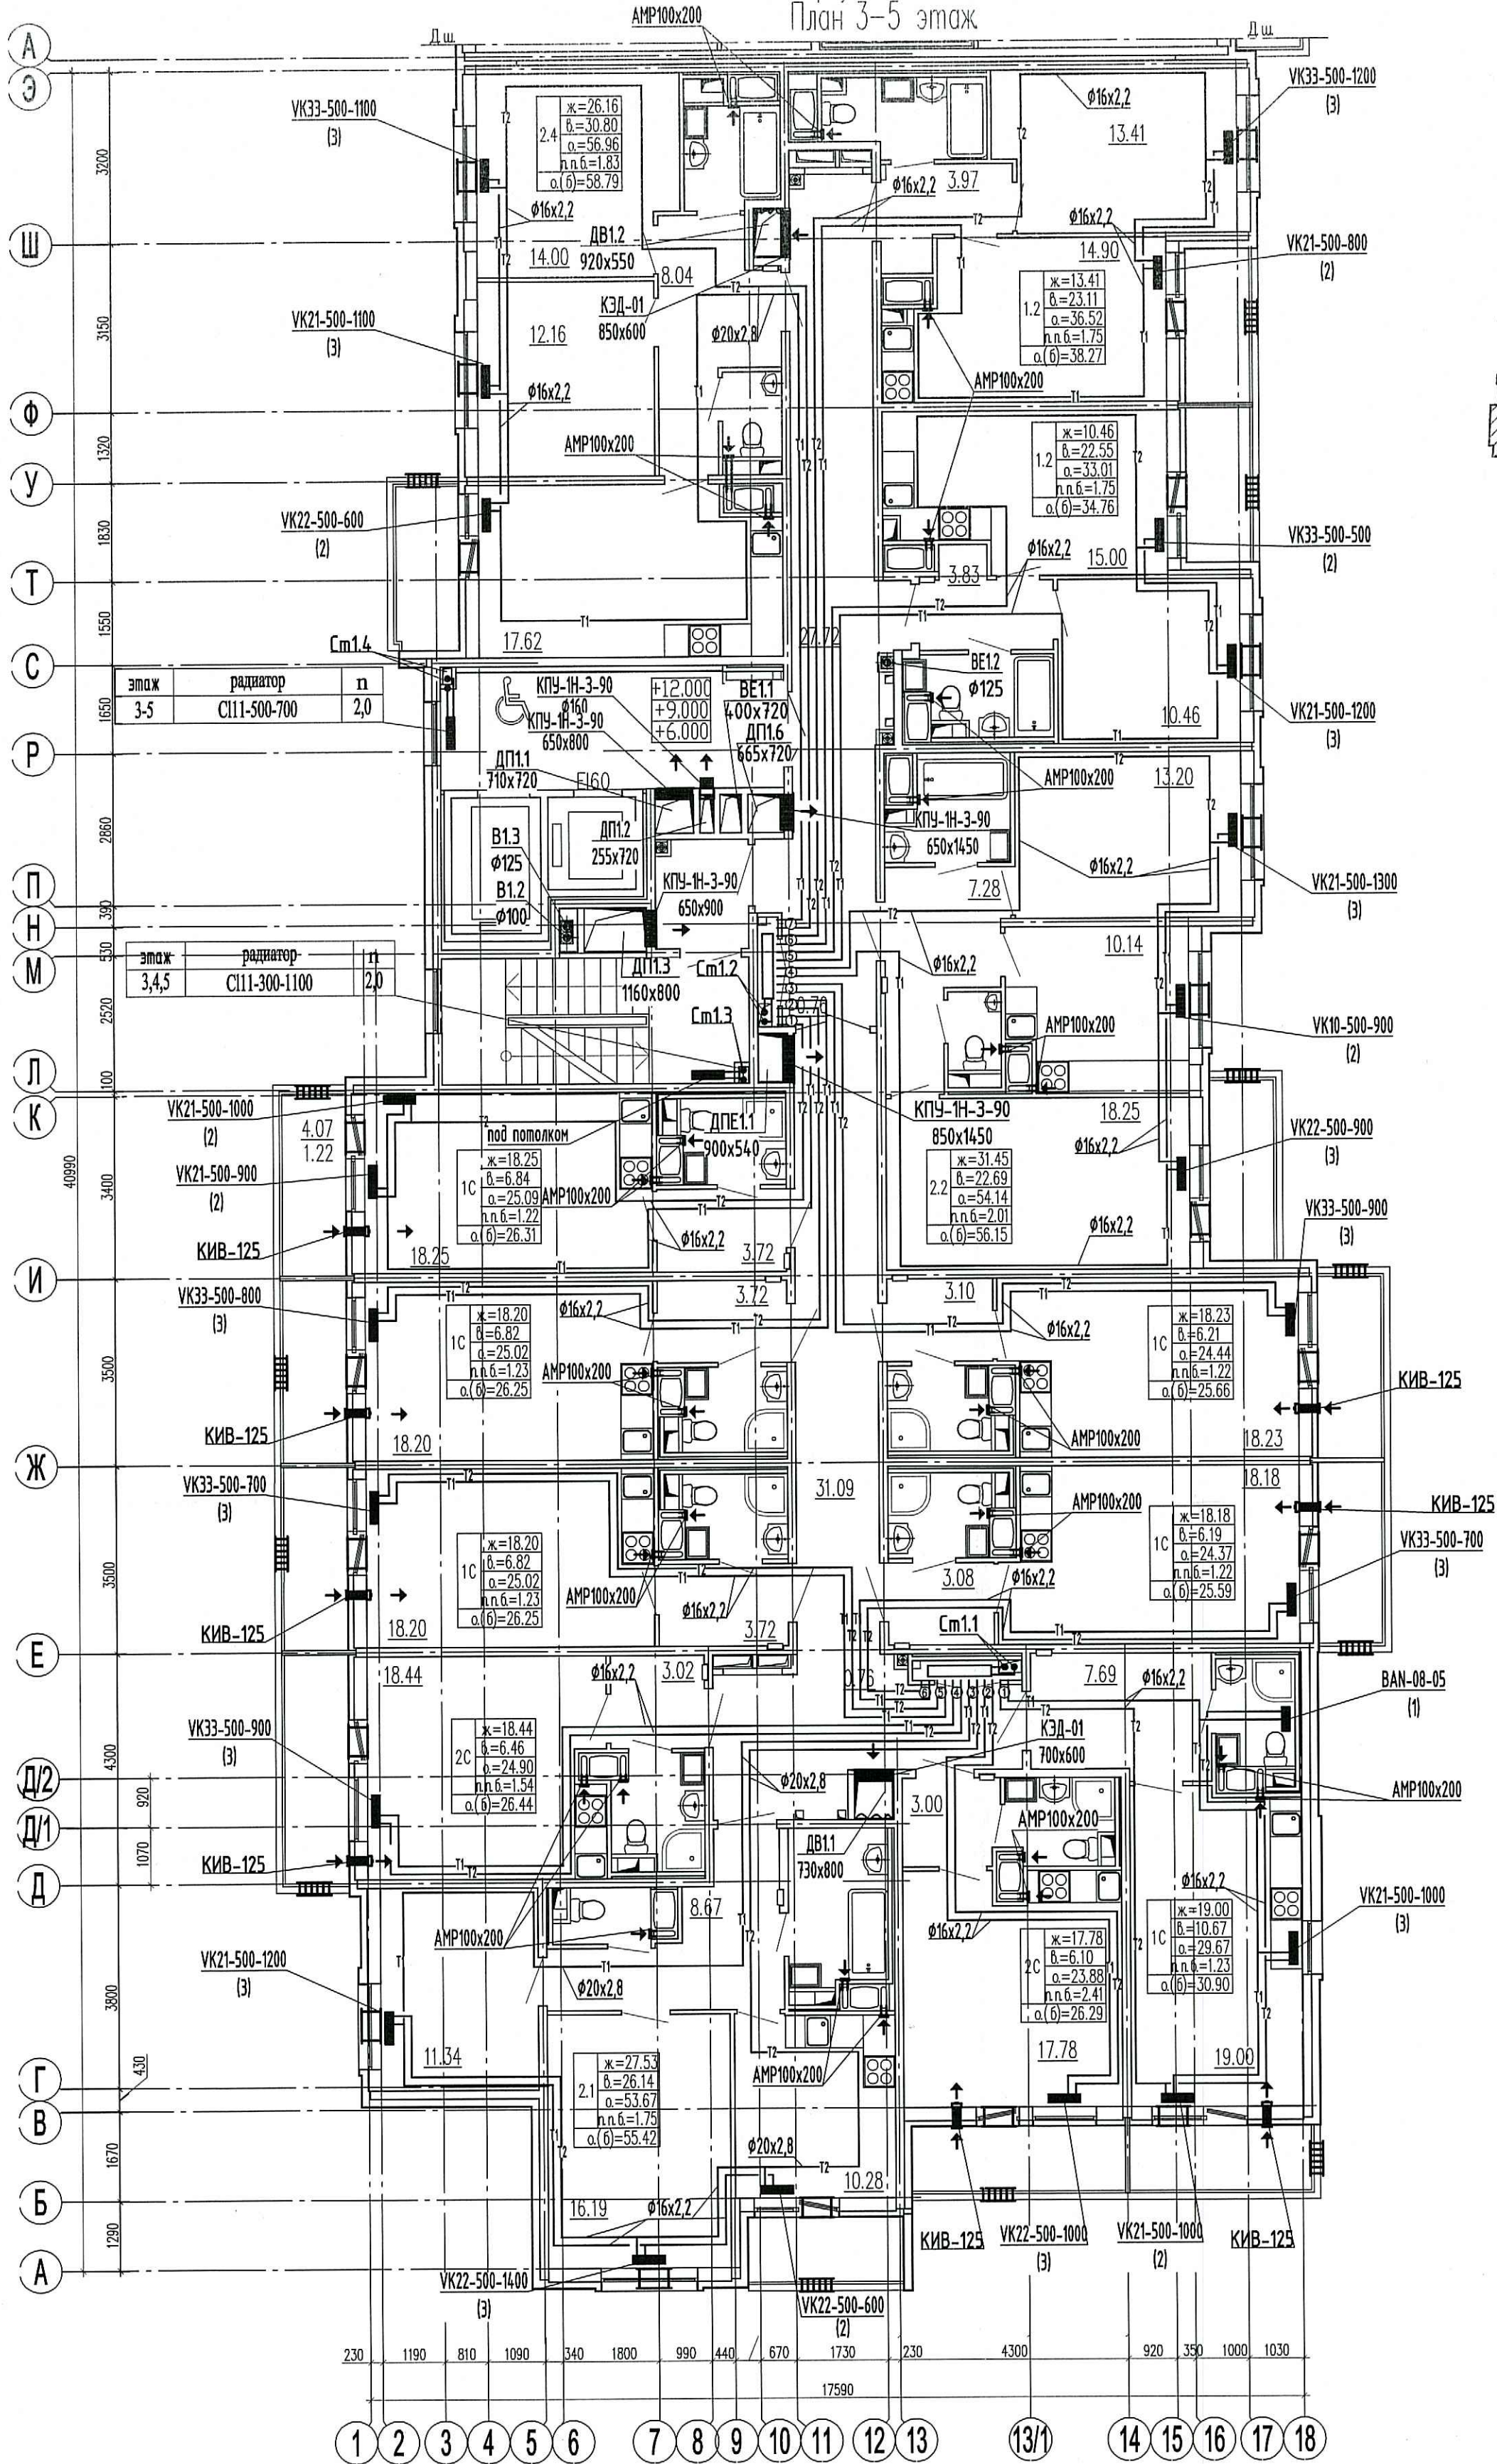

- Условные обозначения:
- T1 — подающий трубопровод
  - T2 — обратный трубопровод
  - — нумерация горизонтальных веток
  - — приточный клапан Air-Box Comfort
  - ▒ — решетка в витражных конструкциях
  - ← KIB-125 — клапан инфильтрации воздуха KIB-125

- Примечание:
1. Трубопроводы условно отнесены от стен.
  2. Отверстия 100x100 и менее проделываются по месту.
  3. Монтаж полимерных трубопроводов вести в соответствии с положениями СП 41-109-2005, СП 73.13330.2016 и рекомендациями завода-изготовителя.
  4. При монтаже радиаторов систем отопления следовать рекомендациям завода-изготовителя, а также учитывать минимально допустимые расстояния:
    - от торца (боковой стенки) радиатора до стены минимум 200 мм;
    - от торца (боковой стенки) радиатора до откоса проема балконной двери минимум 100 мм.
  5. Все шахты ДВ и ДП выполнять гладкими, герметичными с защиткой швов и последующим шпательованием.
  6. В соответствии с заданием на проектирование оконных клапанов AirBox в квартирах-студиях устанавливаются в количестве 2 штук (при невозможности установки клапана KIB) следующим образом:
    - горизонтально над балконной дверью;
    - при открывающемся окне - в окно установить клапан AirBox Comfort без фрезеровки; при неоткрывающемся окне установить клапан AirBox Comfort без фрезеровки вертикально в балконную дверь на противоположную сторону от петель створки, в верхней части створки.
  7. Всего в квартире-студии 2 приточных устройства.
  8. Замену уплотнителя балконной двери по внешнему контуру производить строго напротив места установки клапана.
  8. KIB устанавливается на отст. 2,2м от чистого пола (ось), на расстоянии не менее 300 мм от оконно-дверного проема по горизонтали.

ООО «Строительная компания «Каменка»  
В производство работ  
16 ДЕК 2020  
дрожинский подпись

ПРОВЕРЕНО  
ТЕХНИЧЕСКИЙ ОТДЕЛ  
11 ДЕК 2020  
сотрудник ТО

Инв.№ подл. Попл. и дата Взам. инв.№

03/18 - 13 - 0B1			
Многоквартирный дом со встроенно-пристроенным подземным гаражом, расположенный по адресу: г. Санкт-Петербург, Коменданский проспект, участок 1 (юго-западнее пересечения с рекой Каменкой), кадастровый номер земельного участка 78:34:0004281:11963.			
Изм.	Колуч	Лист	№ док.
Глав. спец.	Мыльникова	1.20	1.20
Вед. инженер	Антонова		
Н. контр.	Мыльникова	1.20	
Жилой комплекс		Стadia	Лист
Секция 1		Р	5
План 3-5 этаж.		Листов	
ООО «Простор-Л»		Санкт-Петербург	