
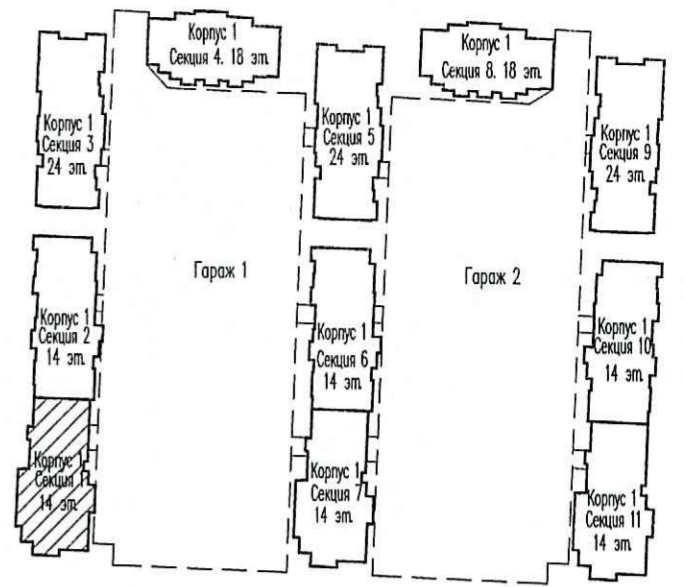


Корпус 1. Секция 1
План 6-13 этажа на отм. 3,000

Схема расположения секций

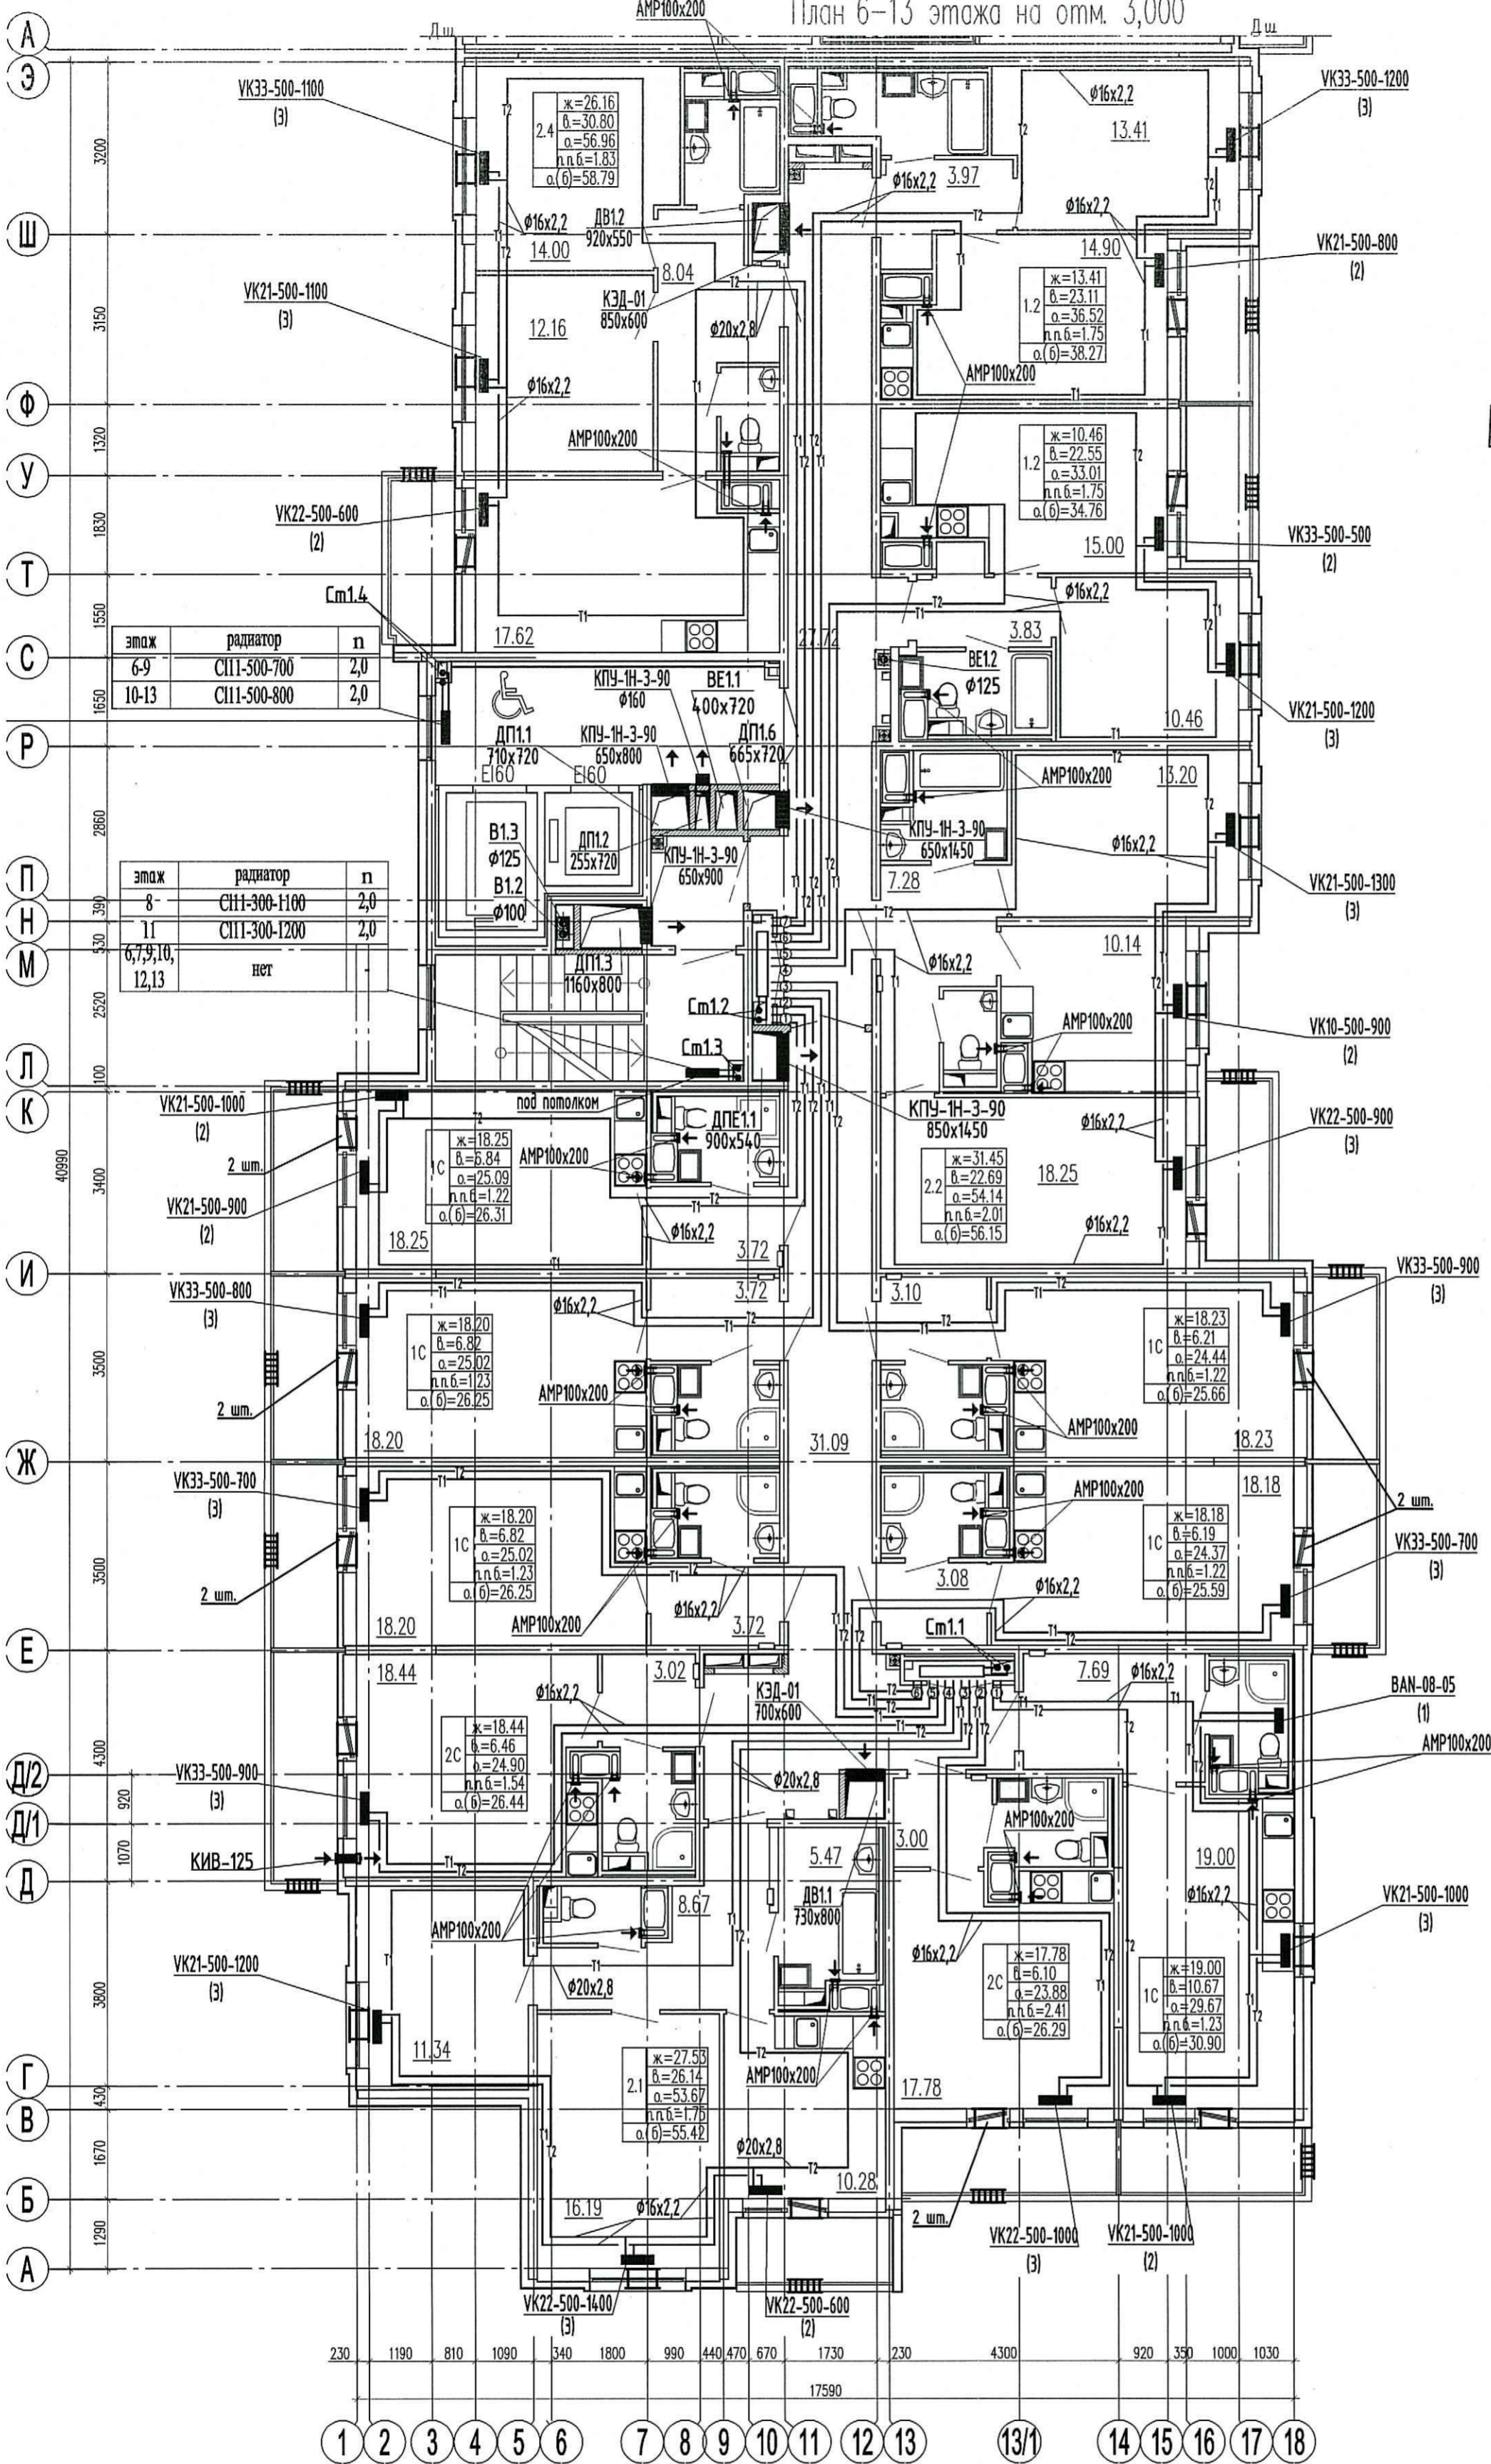

- Условные обозначения:
- т1 — подающий трубопровод
 - т2 — обратный трубопровод
 - ⊙ — нумерация горизонтальных веток
 - — приточный клапан Air-Box Comfort
 - ▒ — решетка в витражных конструкциях
 - ← — клапан инфильтрации воздуха КИВ-125

ПРОВЕРЕНО
ТЕХНИЧЕСКИЙ ОТДЕЛ
11 ДЕК 2020
сотрудник ТО _____

ООО «Строительная компания
«Камешка»
В производство работ
16 ДЕК 2020
_____ должность _____ подпись

- Примечание:
1. Трубопроводы условно отнесены от стен.
 2. Отверстия 100х100 и менее пробиваются по месту.
 3. Монтаж полимерных трубопроводов вести в соответствии с положениями СП 41-109-2005, СП 73.13330.2016 и рекомендациями завода-изготовителя.
 4. При монтаже радиаторов систем отопления следовать рекомендациям завода-изготовителя, а также учитывать минимально допустимые расстояния:
 - от торца (боковой стенки) радиатора до стены минимум 200 мм;
 - от торца (боковой стенки) радиатора до откоса проема балконной двери минимум 100 мм.
 5. Все шахты ДВ и ДП выполнять гладкими, герметичными с защиркой швов и последующим шпательованием.
 6. В соответствии с заданием на проектирование оконных клапанов AirBox в квартирах-студиях устанавливаются в количестве 2 штук (при невозможности установки клапана КИВ) следующим образом:
 - горизонтально над балконной дверью;
 - при открывающемся окне - в окно установить клапан AirBox Comfort без фрезеровки; при неоткрывающемся окне установить клапан AirBox Comfort без фрезеровки вертикально в балконную дверь на противоположную сторону от петель створки, в верхней части створки.
 7. Всего в квартире-студии 2 приточных устройства.
 8. Замену уплотнителя балконной двери по внешнему контуру производить строго напротив места установки клапана.
 8. КИВ устанавливается на отм. 2,2м от чистого пола (ось), на расстоянии не менее 300 мм от оконно-дверного проема по горизонтали.

| | | | | |
|--|------------|------|---------|--------------------|
| 03/18 - 13 - 0В1 | | | | |
| Многоквартирный дом со встроенно-пристроенным подземным гаражом, расположенный по адресу: г. Санкт-Петербург, Команданский проспект, участок 1 (юго-западное пересечение с рекой Каменкой), кадастровый номер земельного участка 78:34:0004281:1196:3. | | | | |
| Изм. | Колуч | Лист | Ндок. | Подпись |
| 1 | Мильникова | 6 | 11:20 | <i>[Signature]</i> |
| 2 | Антонова | 6 | 11:20 | <i>[Signature]</i> |
| 3 | Мильникова | 6 | 11:20 | <i>[Signature]</i> |
| Жилой комплекс | | | Стандия | Лист |
| Секция 1 План 6-13 этаж. | | | Р | 6 |
| ООО «Простор-Л» Санкт-Петербург | | | | |

Инв.Н подл. Подп. и дата. Взам. инв.Н