



Секция 10.
План 14 этажа.

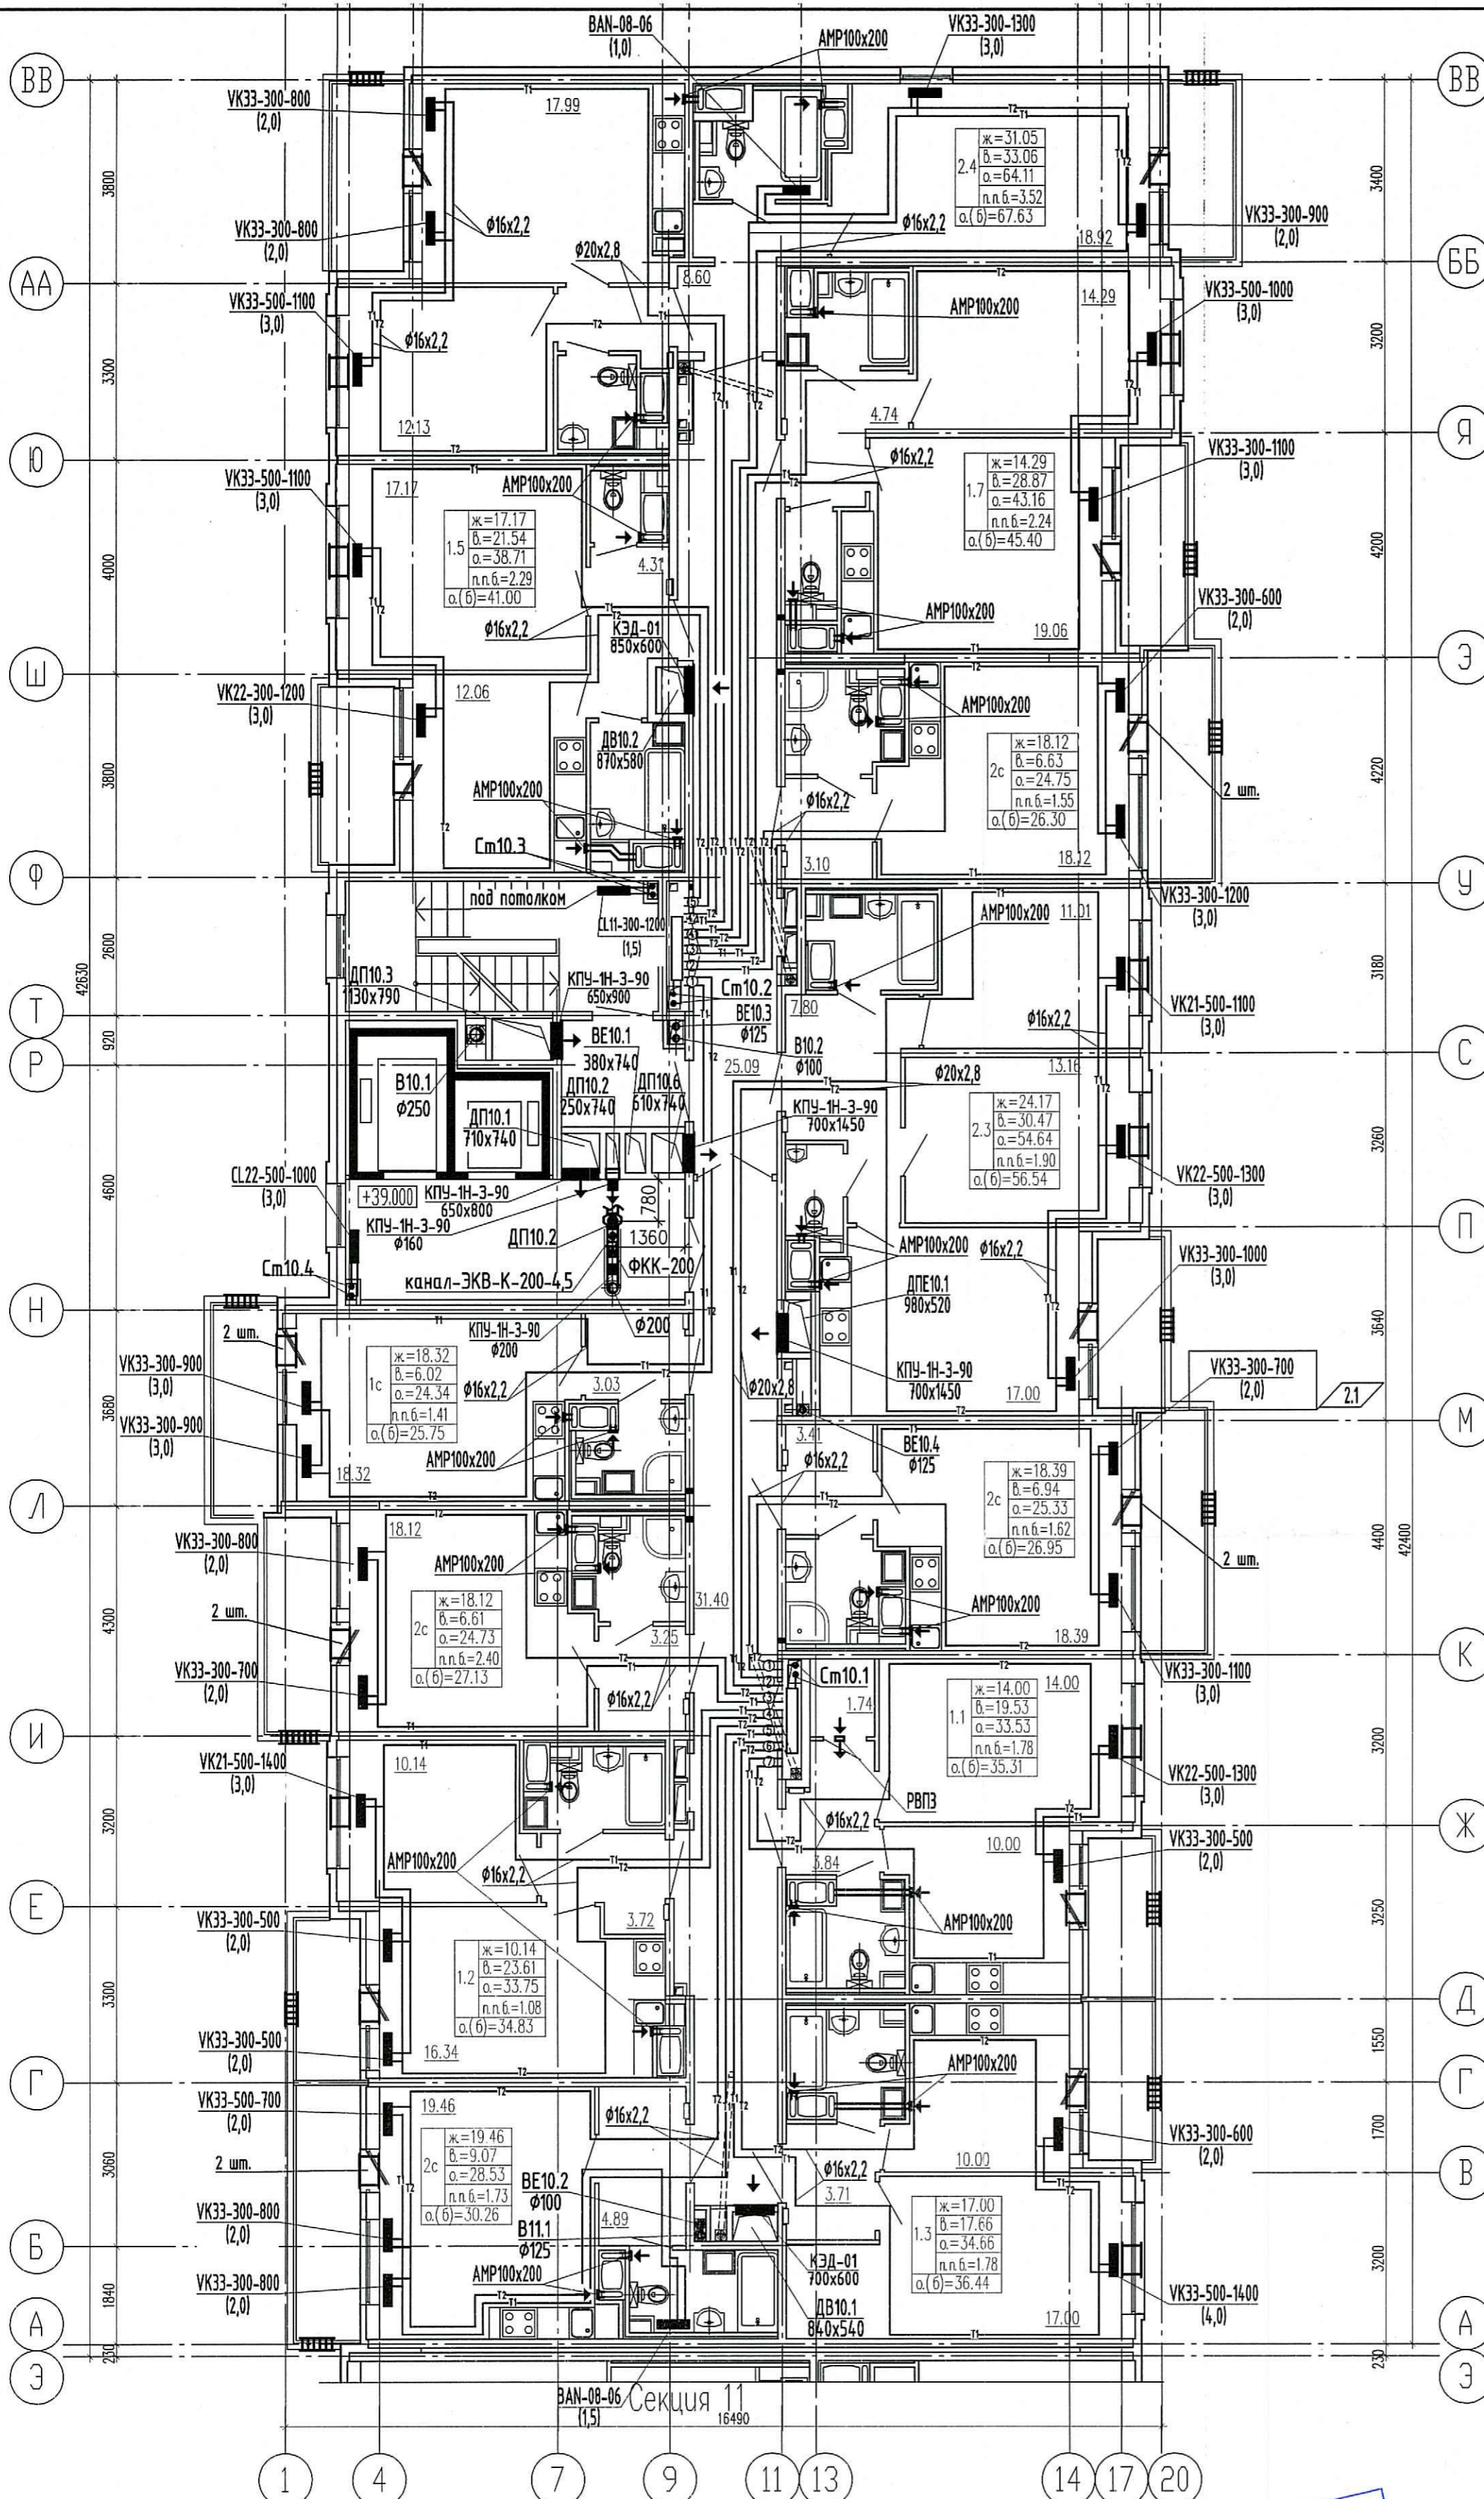

ООО «Строительная компания «Каменка»
В производство работ
23 ИЮН 2022
Должность: _____
Подпись: _____

- Условные обозначения:
- 11 — - подающий трубопровод
 - 12 — - обратный трубопровод
 - ⊙ — - нумерация горизонтальных веток
 - — - приточный клапан Air-Box Comfort
 - ▒ — - решетка в витражных конструкциях
 - ← — - клапан инфильтрации воздуха КИВ-125

Схема расположения секций

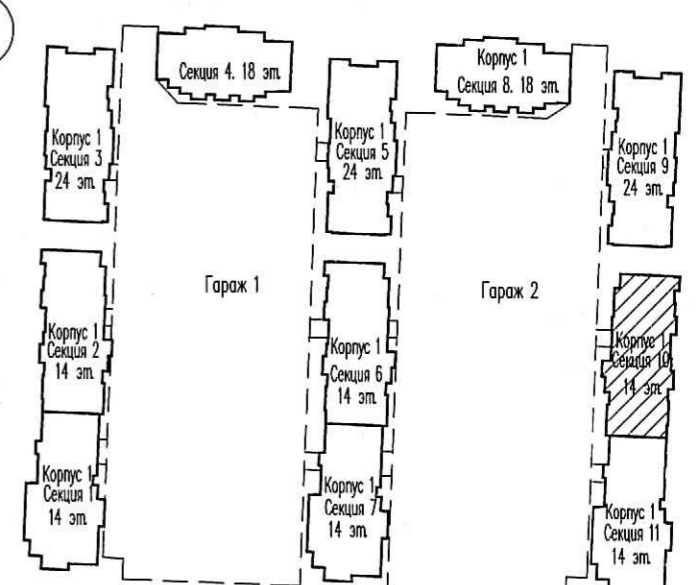

ПРОВЕРЕНО
ТЕХНИЧЕСКИЙ ОТДЕЛ
21.06.2022
Сотрудник ТО

- Примечание:
1. Трубопроводы условно отнесены от стен.
 2. Отверстия 100x100 и менее пробиваются по месту.
 3. Монтаж полимерных трубопроводов вести в соответствии с положениями СП 41-109-2005, СП 73.13330.2016 и рекомендациями завода-изготовителя.
 4. При монтаже радиаторов систем отопления следовать рекомендациям завода-изготовителя, а также учитывать минимально допустимые расстояния:
 - от торца (боковой стенки) радиатора до стены минимум 200 мм;
 - от торца (боковой стенки) радиатора до откоса проема балконной двери минимум 100 мм.
 5. Все шахты ДВ и ДП выполнить гладкими, герметичными с зашпаклевкой швов и последующим швабробированием.
 6. В соответствии с Задачей на проектирование оконных клапанов AirBox в квартирах-студиях устанавливаются в количестве 2 штук (при невозможности установки клапана КИВ) следующим образом:
 - горизонтально над балконной дверью;
 - при открывающемся окне - в окно установить клапан AirBox Comfort без фрезеровки; при неоткрывающемся окне установить клапан AirBox Comfort без фрезеровки вертикально в балконную дверь на противоположную сторону от петель створки, в верхней части створки.
 7. Всего в квартире-студии 2 приточных устройства.
 8. Замену уплотнителя балконной двери по внешнему контуру производить строго напротив места установки клапана.
 8. КИВ устанавливается на отп. 2,2м от чистого пола (ос), на расстоянии не менее 300 мм от оконно-дверного проема по горизонтали.

| | | | | |
|--|------------|-------|------------------------------------|---------|
| 03/18 - 13 - 0B1 | | | | |
| Многоквартирный дом со встроенно-пристроенным подземным гаражом, расположенный по адресу: г. Санкт-Петербург, Командантский проспект, участок 1 (юго-западнее пересечения с рекой Каменкой), кадастровый номер земельного участка 78:34:0004281:11963. | | | | |
| 2 | 1 | зам. | 02-22 | 06.22 |
| Изм. | Кол.чл. | Лист | Индок. | Подпись |
| Глав. спец. | Мильникова | 11.20 | | |
| Вед. инженер | Антонова | 11.20 | | |
| Н. контр. | Мильникова | 11.20 | | |
| Жилой комплекс | | | Стация | Лист |
| Секция 10 План 14 этажа. | | | Р | 87 |
| | | | ООО «Простор-Л» Санкт-Петербург | |

Инв.Н подл. Попл. и дата. Взам. инв.Н