

Секция 10.
План 2 этажа.


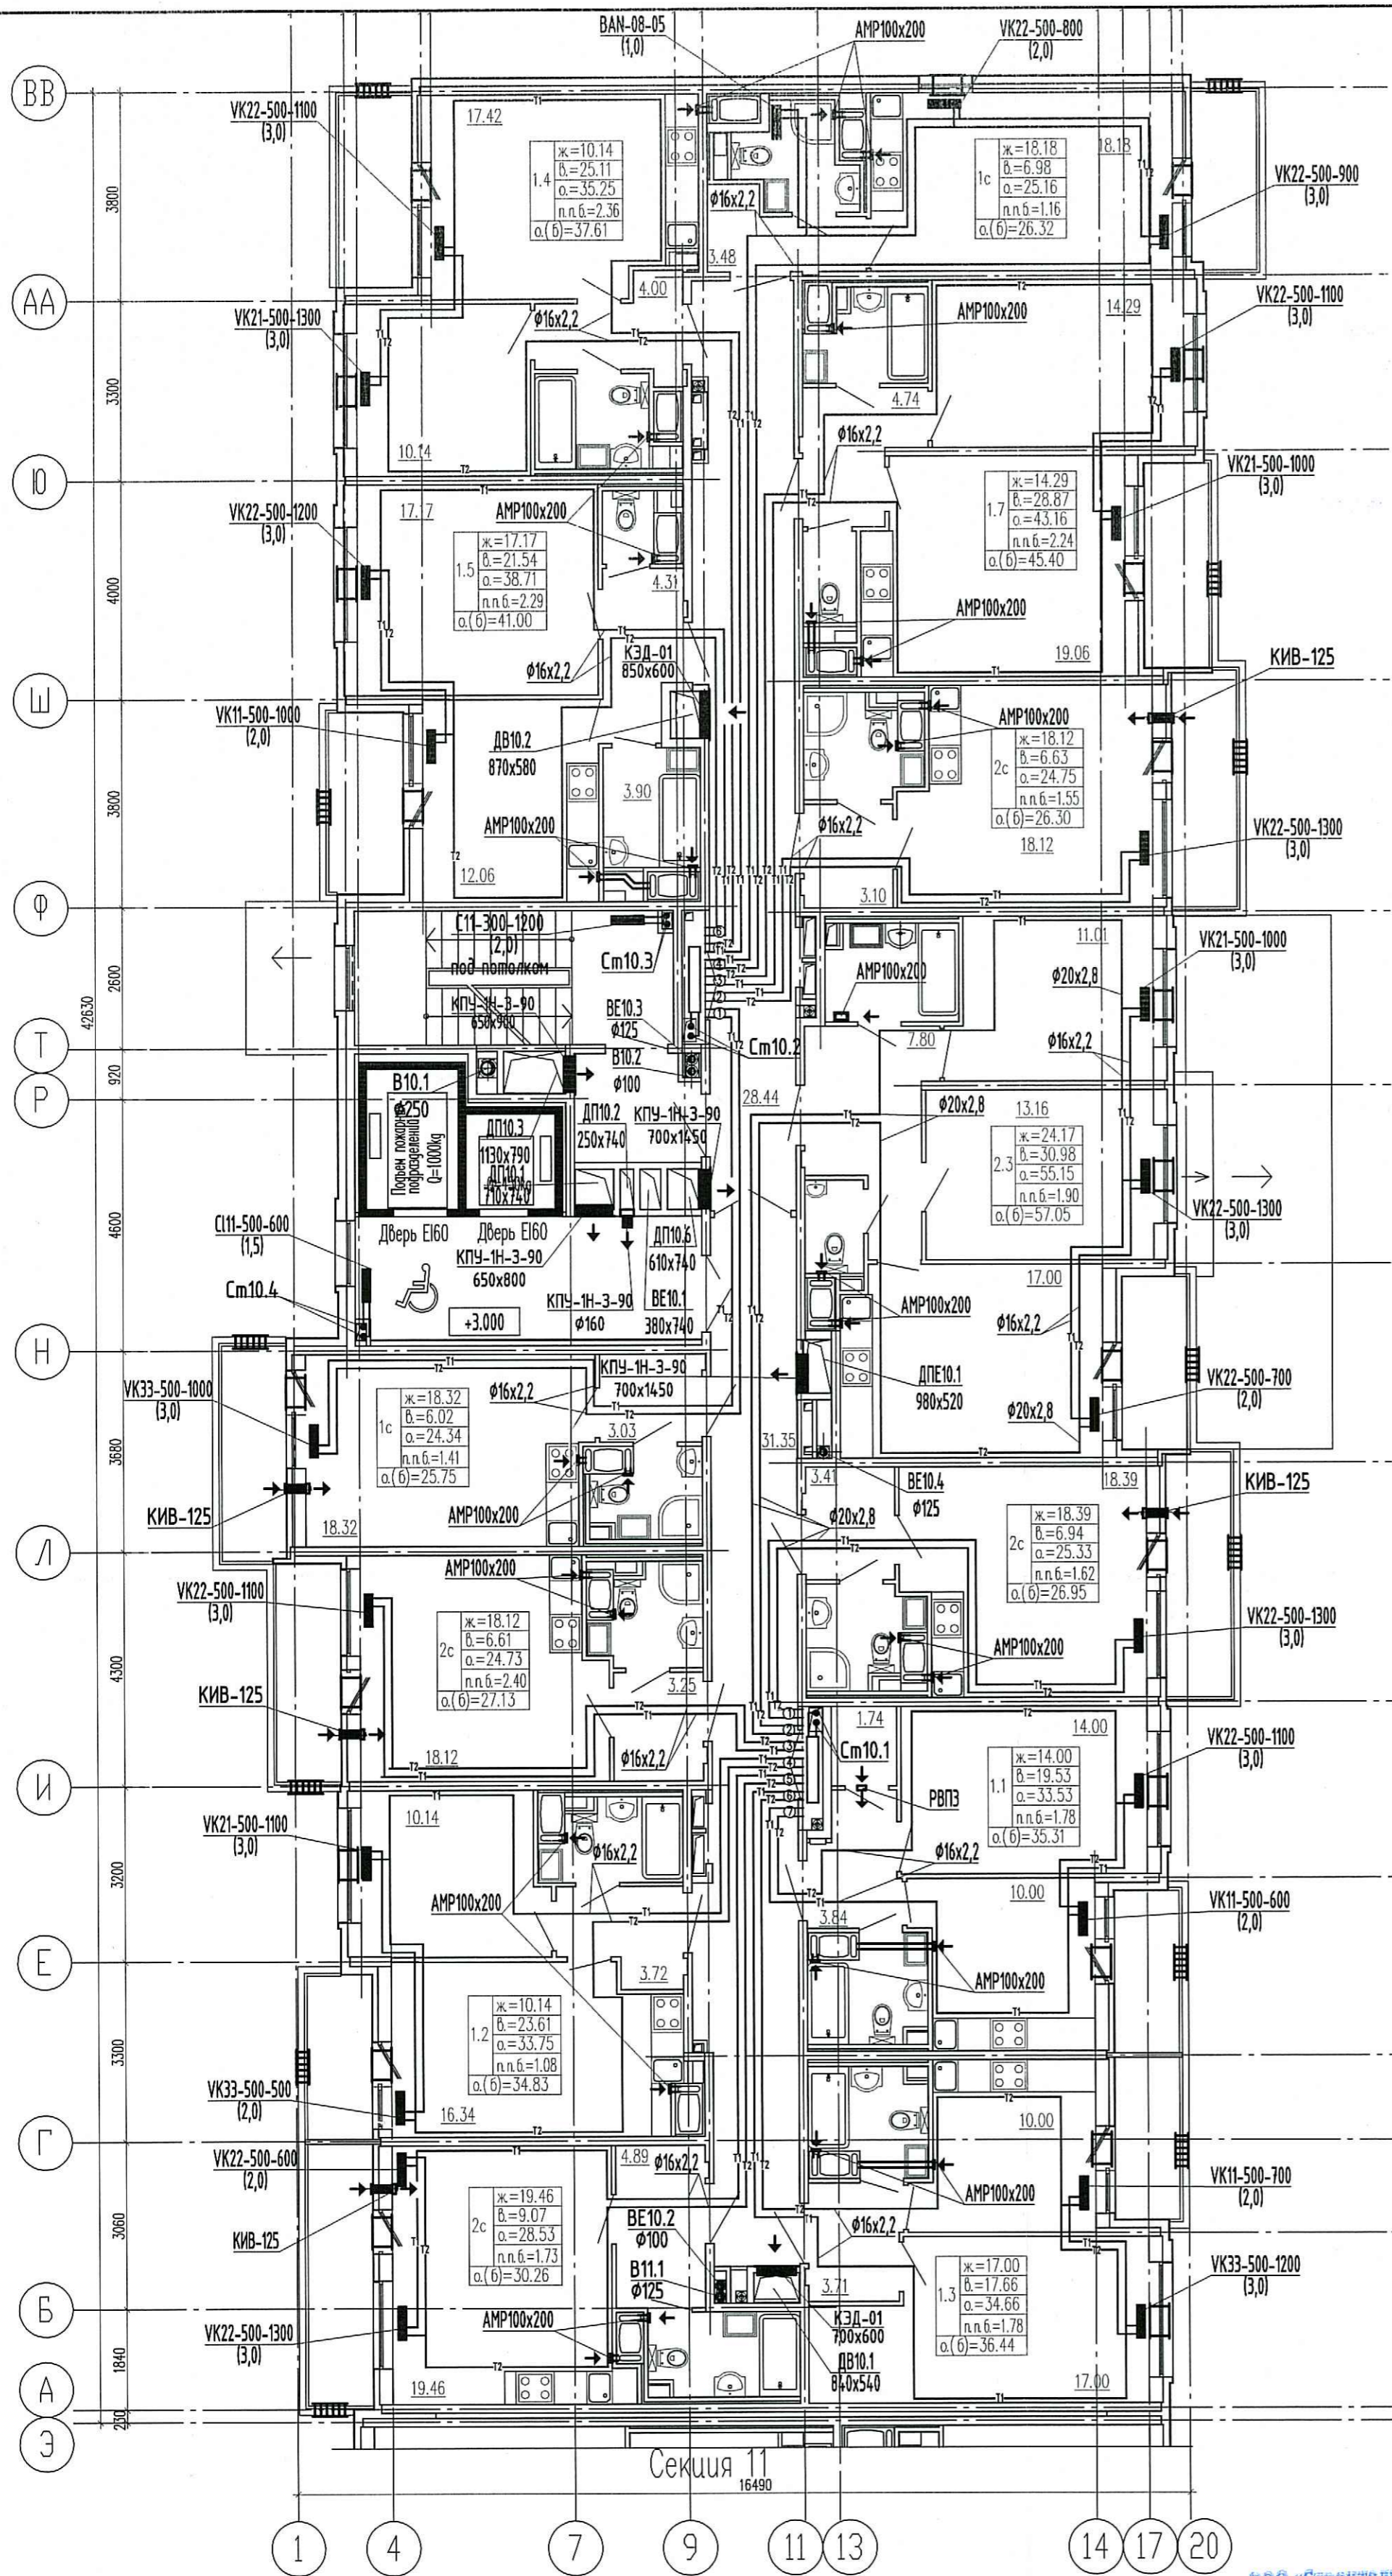


Схема расположения секций

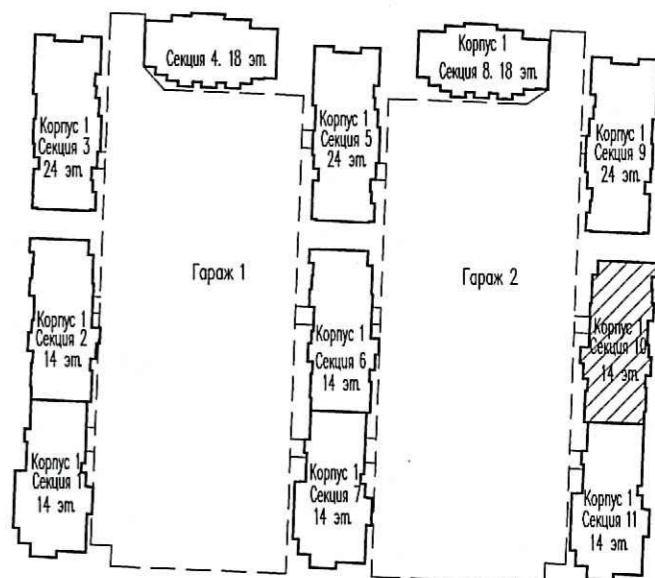

Условные обозначения:

- Т1 — подающий трубопровод
- Т2 — обратный трубопровод
- ① — нумерация горизонтальных веток
- — приточный клапан Air-Box Comfort
- ▒ — решетка в витражных конструкциях
- ← ← ← — клапан инфильтрации воздуха КИВ-125

Примечание:

1. Трубопроводы условно отнесены от стен.
2. Отверстия 100х100 и менее пробиваются по месту.
3. Монтаж полимерных трубопроводов вести в соответствии с положениями СП 41-109-2005, СП 73.13330.2016 и рекомендациями завода-изготовителя.
4. При монтаже радиаторов систем отопления следовать рекомендациям завода-изготовителя, а также учитывать минимально допустимые расстояния:
 - от торца (боковой стенки) радиатора до стены минимум 200 мм;
 - от торца (боковой стенки) радиатора до откоса проема балконной двери минимум 100 мм.
5. Все шахты ДВ и ДП выполнять гладкими, герметичными с затиркой швов и последующим шпательованием.
6. В соответствии с заданием на проектирование оконных клапанов AirBox в квартирах-студиях устанавливаются в количестве 2 штук (при невозможности установки клапана КИВ) следующим образом:
 - горизонтально над балконной дверью;
 - при открывающемся окне - в окно установить клапан AirBox Comfort без фрезеровки; при неоткрывающемся окне установить клапан AirBox Comfort без фрезеровки вертикально в балконную дверь на противоположную сторону от петель створки, в верхней части створки.
7. Всего в квартире-студии 2 приточных устройства.
8. Замену уплотнителя балконной двери по внешнему контуру производить строго напротив места установки клапана.
9. КИВ устанавливается на отп. 2,2м от чистого пола (ось), на расстоянии не менее 300 мм от оконно-дверного проема по горизонтали.

ООО «Строительная компания «Каменка»
В производство работ
16 ДЕК 2020
[Подпись]
должность подпись

ПРОВЕРЕНО
ТЕХНИЧЕСКИЙ ОТДЕЛ
11 ДЕК 2020
[Подпись]
сотрудник ТО

Инв.№ подл. Подр. и дата Взам. инв.№

03/18 - 13 - 0В1		Многоквартирный дом со встроенно-пристроенным подземным гаражом, расположенный по адресу: г. Санкт-Петербург, Комендантский проспект, участок 1 (юго-западное пересечение с рекой Каменкой), кадастровый номер земельного участка 78:34:0004281:11963.	
Изм.	Кол.уч.	Лист	Ндоп.
Глав. спец.	Мильникова	1/20	
Вед. инженер	Антонова	1/20	
Н. конпр.	Мильникова	1/20	
Жилой комплекс		Стандия	Лист
Секция 10 План 2 этажа.		Р	84
ООО «Простор-Л» Санкт-Петербург			