

Секция 10.
План 3-5 этажа.


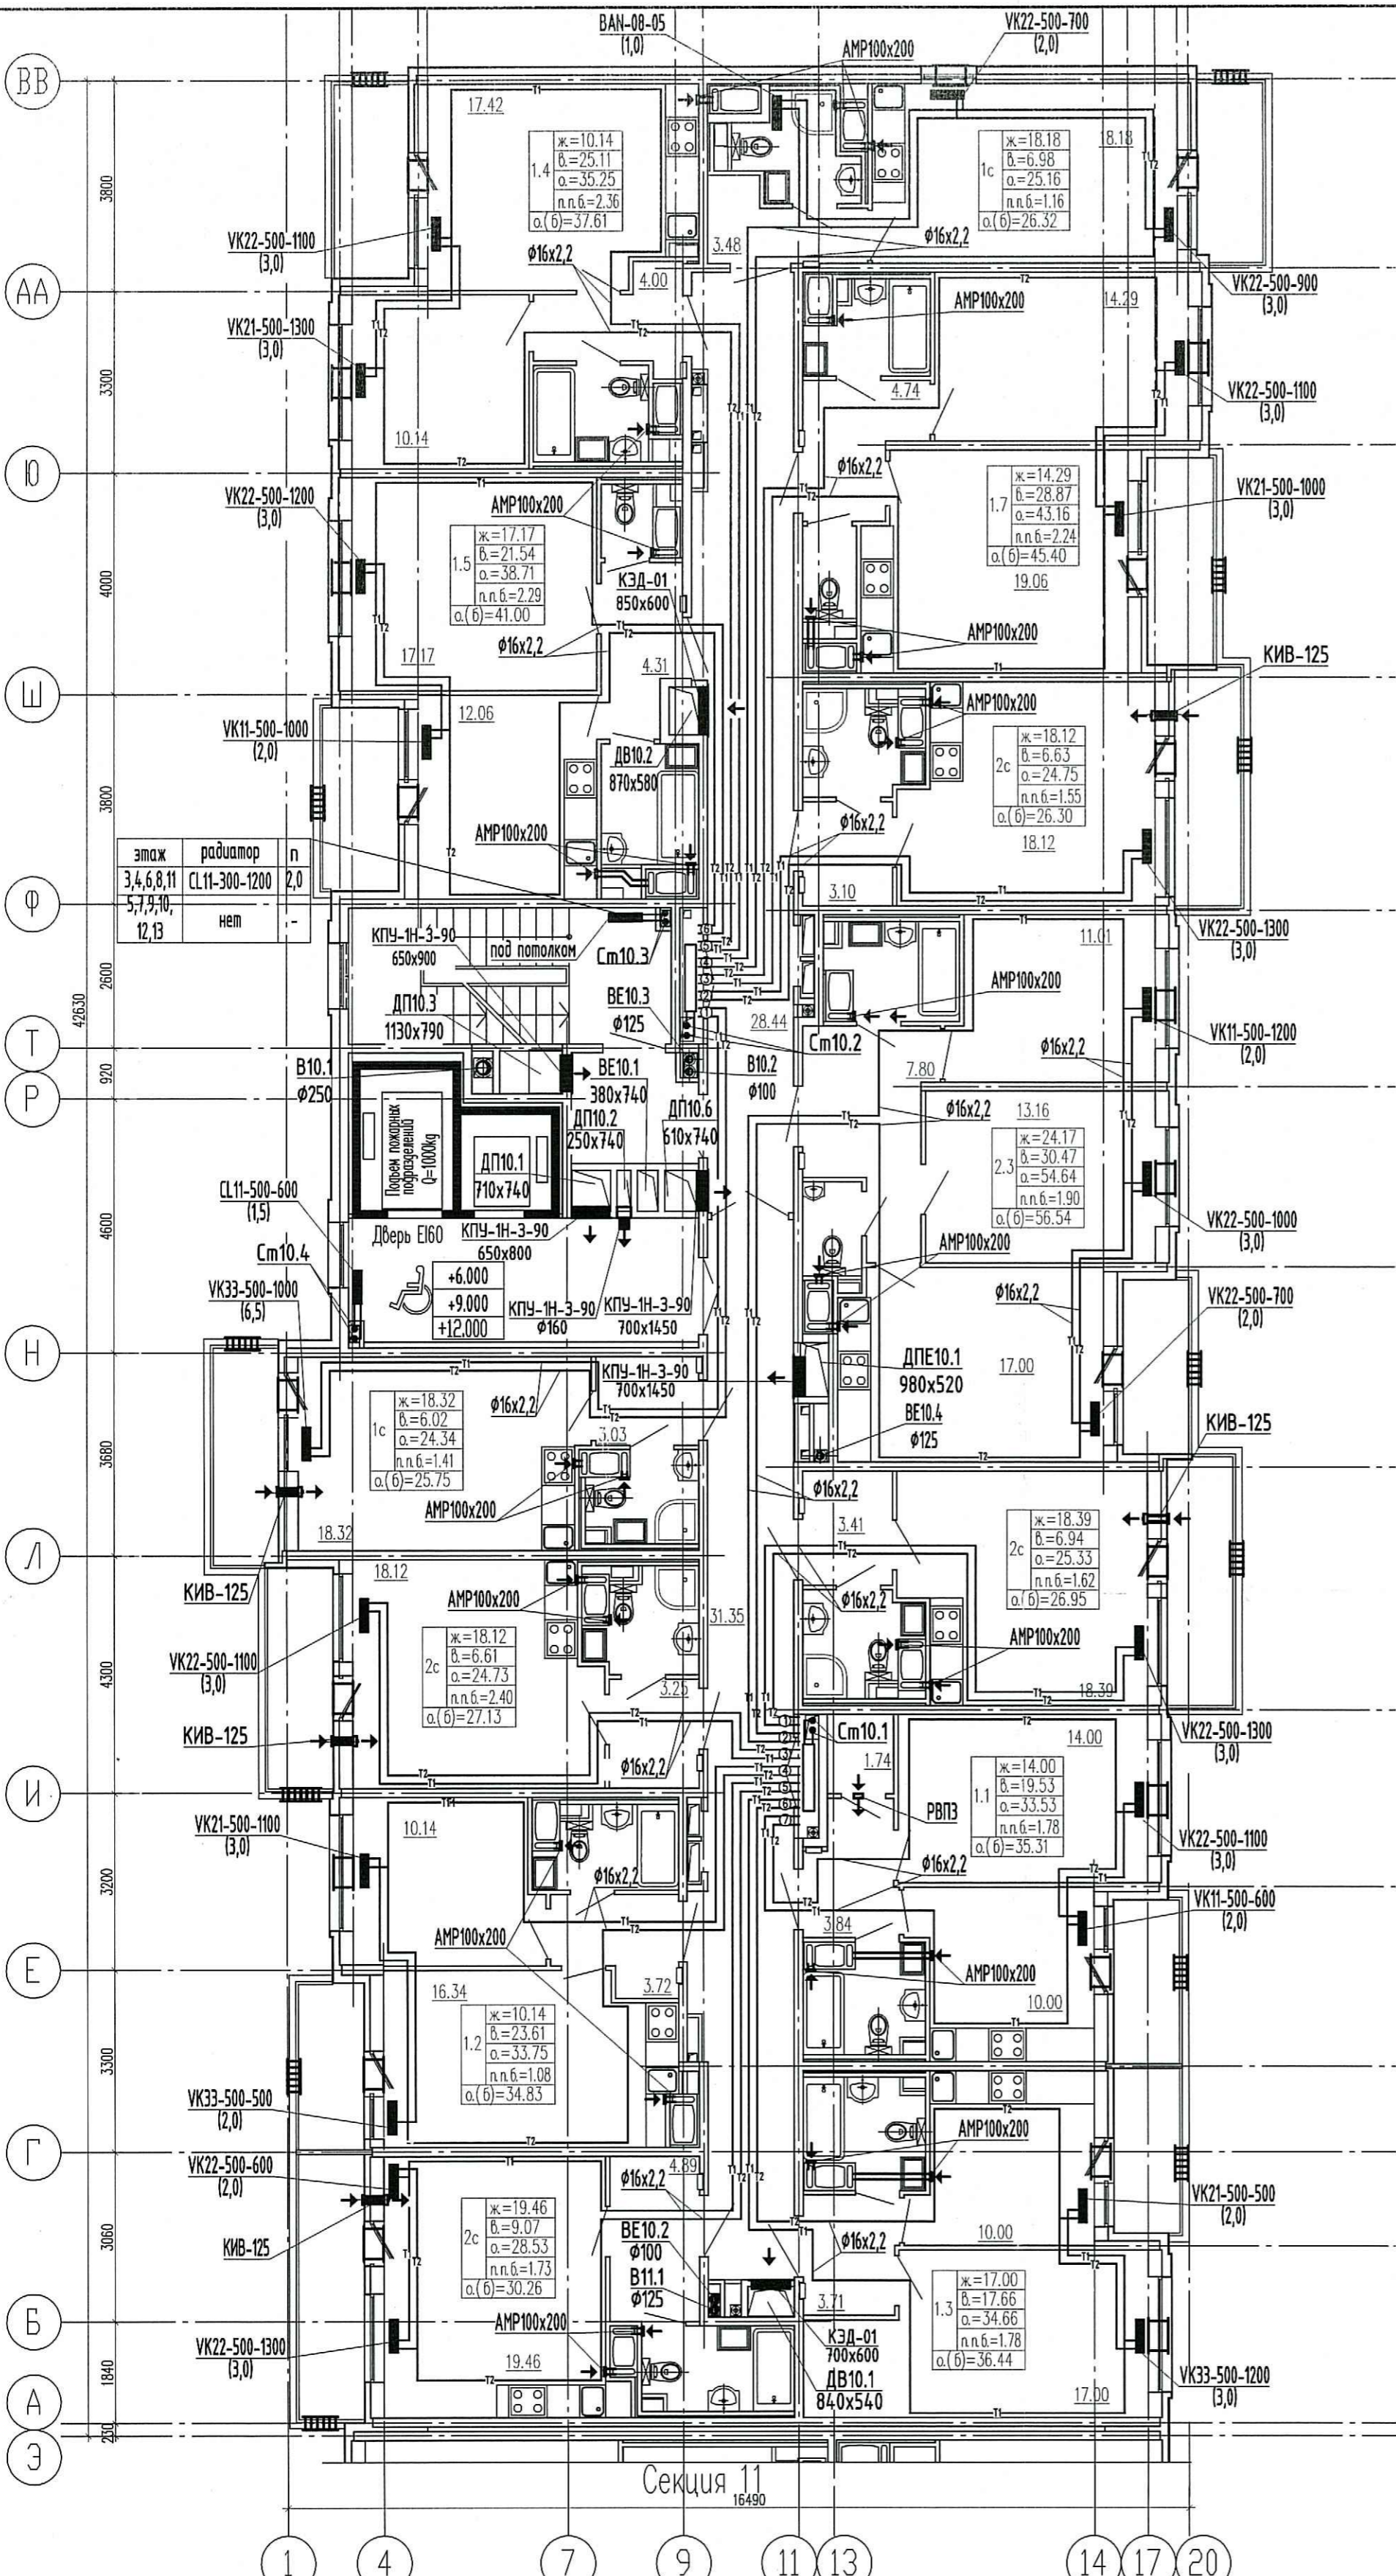


Схема расположения секций

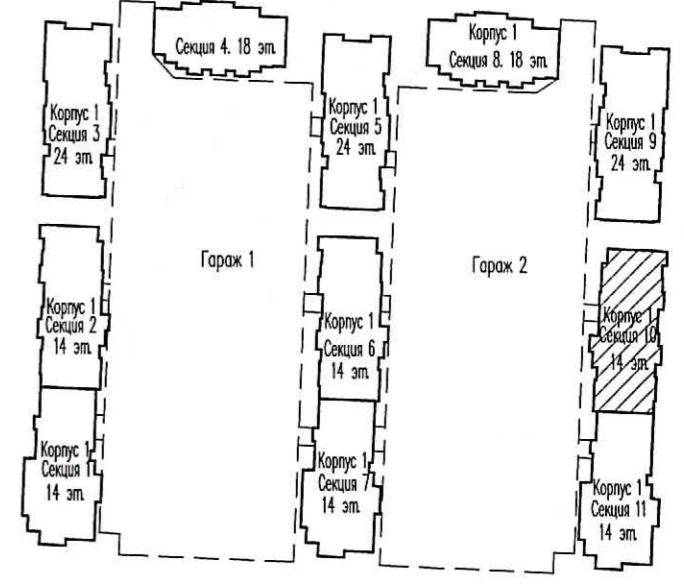

этаж	радиатор	n
3,4,6,8,11	CL11-300-1200	2,0
5,7,9,10,12,13	нет	-

- Условные обозначения:
- — — — — подающий трубопровод
 - — — — — обратный трубопровод
 - ⊙ — — — — — нумерация горизонтальных веток
 - — — — — — приточный клапан Air-Box Comfort
 - ▤ — — — — — решетка в витражных конструкциях
 - ← — — — — — клапан инфильтрации воздуха КИБ-125

- Примечание:
1. Трубопроводы условно отнесены от стен.
 2. Отверстия 100х100 и менее пробиваются по месту.
 3. Монтаж полимерных трубопроводов вести в соответствии с положениями СП 41-109-2005, СП 73.13330.2016 и рекомендациями завода-изготовителя.
 4. При монтаже радиаторов систем отопления следовать рекомендациям завода-изготовителя, а также учитывать минимально допустимые расстояния:
 - от торца (боковой стенки) радиатора до стены минимум 200 мм;
 - от торца (боковой стенки) радиатора до откоса проема балконной двери минимум 100 мм.
 5. Все шахты ДВ и ДП выполнять гладкими, герметичными с зашивкой швов и последующим шпательованием.
 6. В соответствии с Задаaniem на проектирование оконных клапанов AirBox в квартирах-студиях устанавливаются в количестве 2 штук (при невозможности установки клапана КИБ) следующим образом:
 - горизонтально над балконной дверью;
 - при открывающемся окне - в окно установить клапан AirBox Comfort без фрезеровки; при неоткрывающемся окне установить клапан AirBox Comfort без фрезеровки вертикально в балконную дверь на противоположную сторону от петель створки, в верхней части створки.
 7. Всего в квартире-студии 2 приточных устройства.
 8. Замену уплотнителя балконной двери по внешнему контуру производить строго напротив места установки клапана.
 8. КИБ устанавливается на отп. 2,2м от чистого пола (ось), на расстоянии не менее 300 мм от оконно-дверного проема по горизонтали.

ООО «Строительная компания «Каменка»
В производство работ
16 Дек 2020
Должность: _____ Подпись: _____

ПРОВЕРЕНО
ТЕХНИЧЕСКИЙ ОТДЕЛ
11 Дек 2020
сотрудник ТО _____

Инв.Н. подл. Пост. и дата. Взам. инв.Н.

03/18 - 13 - 0В1				
Многоквартирный дом со встроенно-пристроенным подземным гаражом, расположенный по адресу: г. Санкт-Петербург, Командантский проспект, участок 1 (юго-западное пересечение с рекой Каменкой), кадастровый номер земельного участка 78:34:0004281:11963.				
Изм.	Кол.ч	Лист	№ док.	Подпись
1	1	85	11:20	Мильникова
2	1	85	11:20	Антонова
3	1	85	11:20	Мильникова
Жилой комплекс				
Секция 10 План 3-5 этажа.				
ООО «Простор-Л» Санкт-Петербург				