

Секция 10.
План 6-13 этажа.


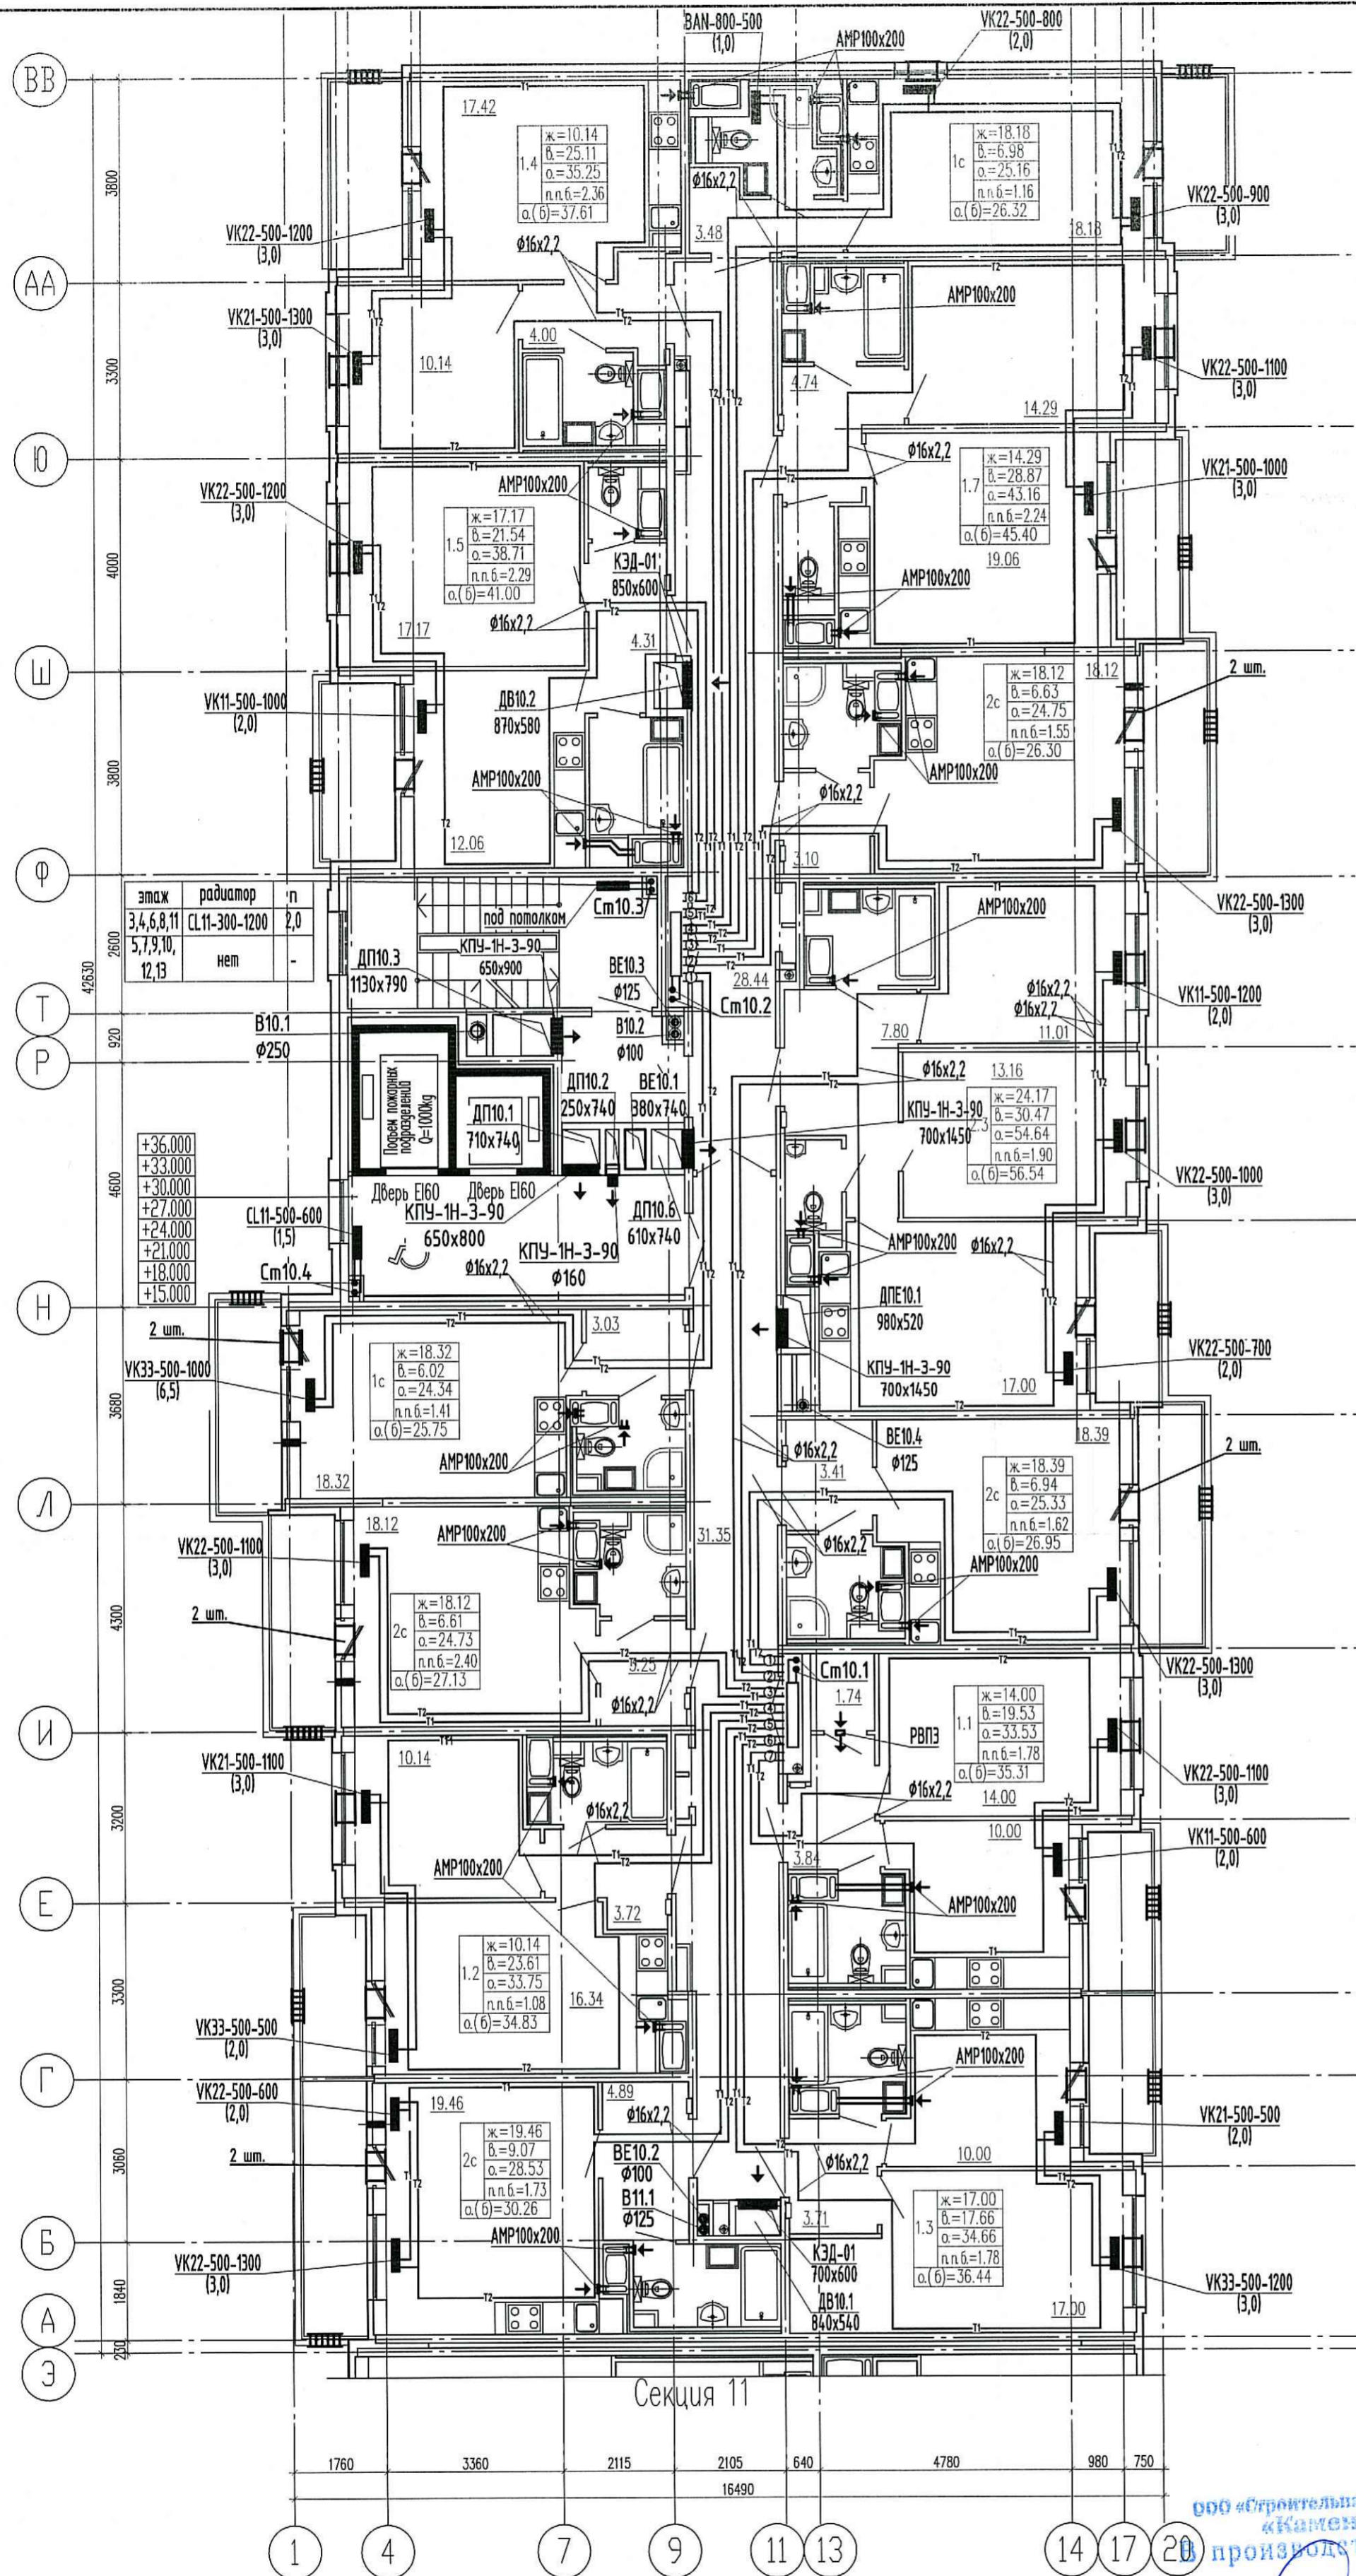


Схема расположения секций

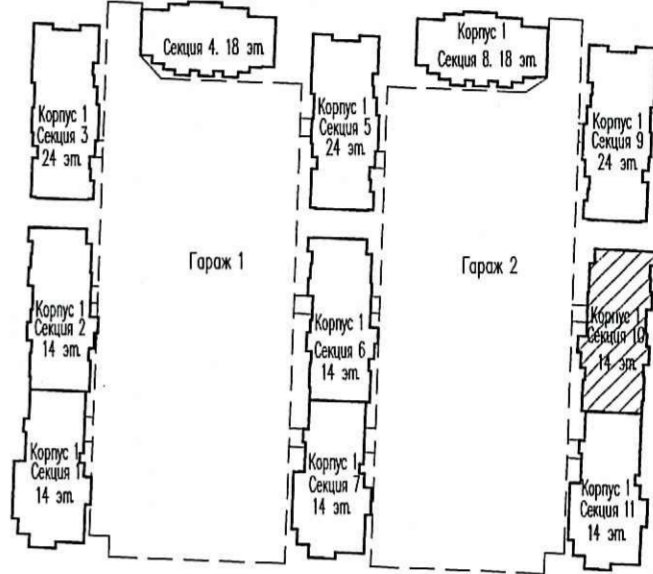

Условные обозначения:

- 11 — — подающий трубопровод
- 12 — — обратный трубопровод
- ⊙ — — нумерация горизонтальных веток
- — — приточный клапан Air-Box Comfort
- ▒ — — решетка в витражных конструкциях
- ← — — клапан инфильтрации воздуха КИВ-125

Примечание:

1. Трубопроводы условно отнесены от стен.
2. Отверстия 100x100 и менее пробиваются по месту.
3. Монтаж полимерных трубопроводов вести в соответствии с положениями СП 41-109-2005, СП 73.13330.2016 и рекомендациями завода-изготовителя.
4. При монтаже радиаторов систем отопления следовать рекомендациям завода-изготовителя, а также учитывать минимально допустимые расстояния:
 - от торца (боковой стенки) радиатора до стены минимум 200 мм;
 - от торца (боковой стенки) радиатора до откоса проема балконной двери минимум 100 мм.
5. Все шахты ДВ и ДП выполнять гладкими, герметичными с затиркой швов и последующим шпательованием.
6. В соответствии с Задачей на проектирование оконных клапанов AirBox в квартирах-студиях устанавливаются в количестве 2 штук (при невозможности установки клапана КИВ) следующим образом:
 - горизонтально над балконной дверью;
 - при открывающемся окне - в окно установить клапан AirBox Comfort без фрезеровки; при неоткрывающемся окне установить клапан AirBox Comfort без фрезеровки вертикально в балконную дверь на противоположную сторону от петель створки, в верхней части створки.
7. Всего в квартире-студии 2 приточных устройства.
8. Замену уплотнителя балконной двери по внешнему контуру производить строго напротив места установки клапана.
8. КИВ устанавливается на отк. 2,2м от чистого пола (ось), на расстоянии не менее 300 мм от оконно-дверного проема по горизонтали.

ООО «Строительная компания «Каменка»
производство работ
16 Дек 2020
подпись

ПРОВЕРЕНО
ТЕХНИЧЕСКИЙ ОТДЕЛ
11 Дек 2020
подпись

Инв.№ покл. Погр. и дата. Взам. инв.№

Изм.	Кол.уч.	Лист	Инд.	Подпись	Дата
Гл.в. спец.	Мельникова	1		<i>[Signature]</i>	11.20
Вед.инженер	Антонова	1		<i>[Signature]</i>	11.20
Н. контр.	Мельникова	1		<i>[Signature]</i>	11.20

03/18 - 13 - 0B1

Многоквартирный дом со встроенно-пристроенным подземным гаражом, расположенный по адресу: г. Санкт-Петербург, Командантский проспект, участок 1 (юго-западное пересечения с рекой Каменкой), кадастровый номер земельного участка 78:34:0004281:11963.

Жилой комплекс

Секция 10
План 6-13 этажа.

000 «Простор-Л»
Санкт-Петербург