

Секция 11.
План 6-13 этажа.


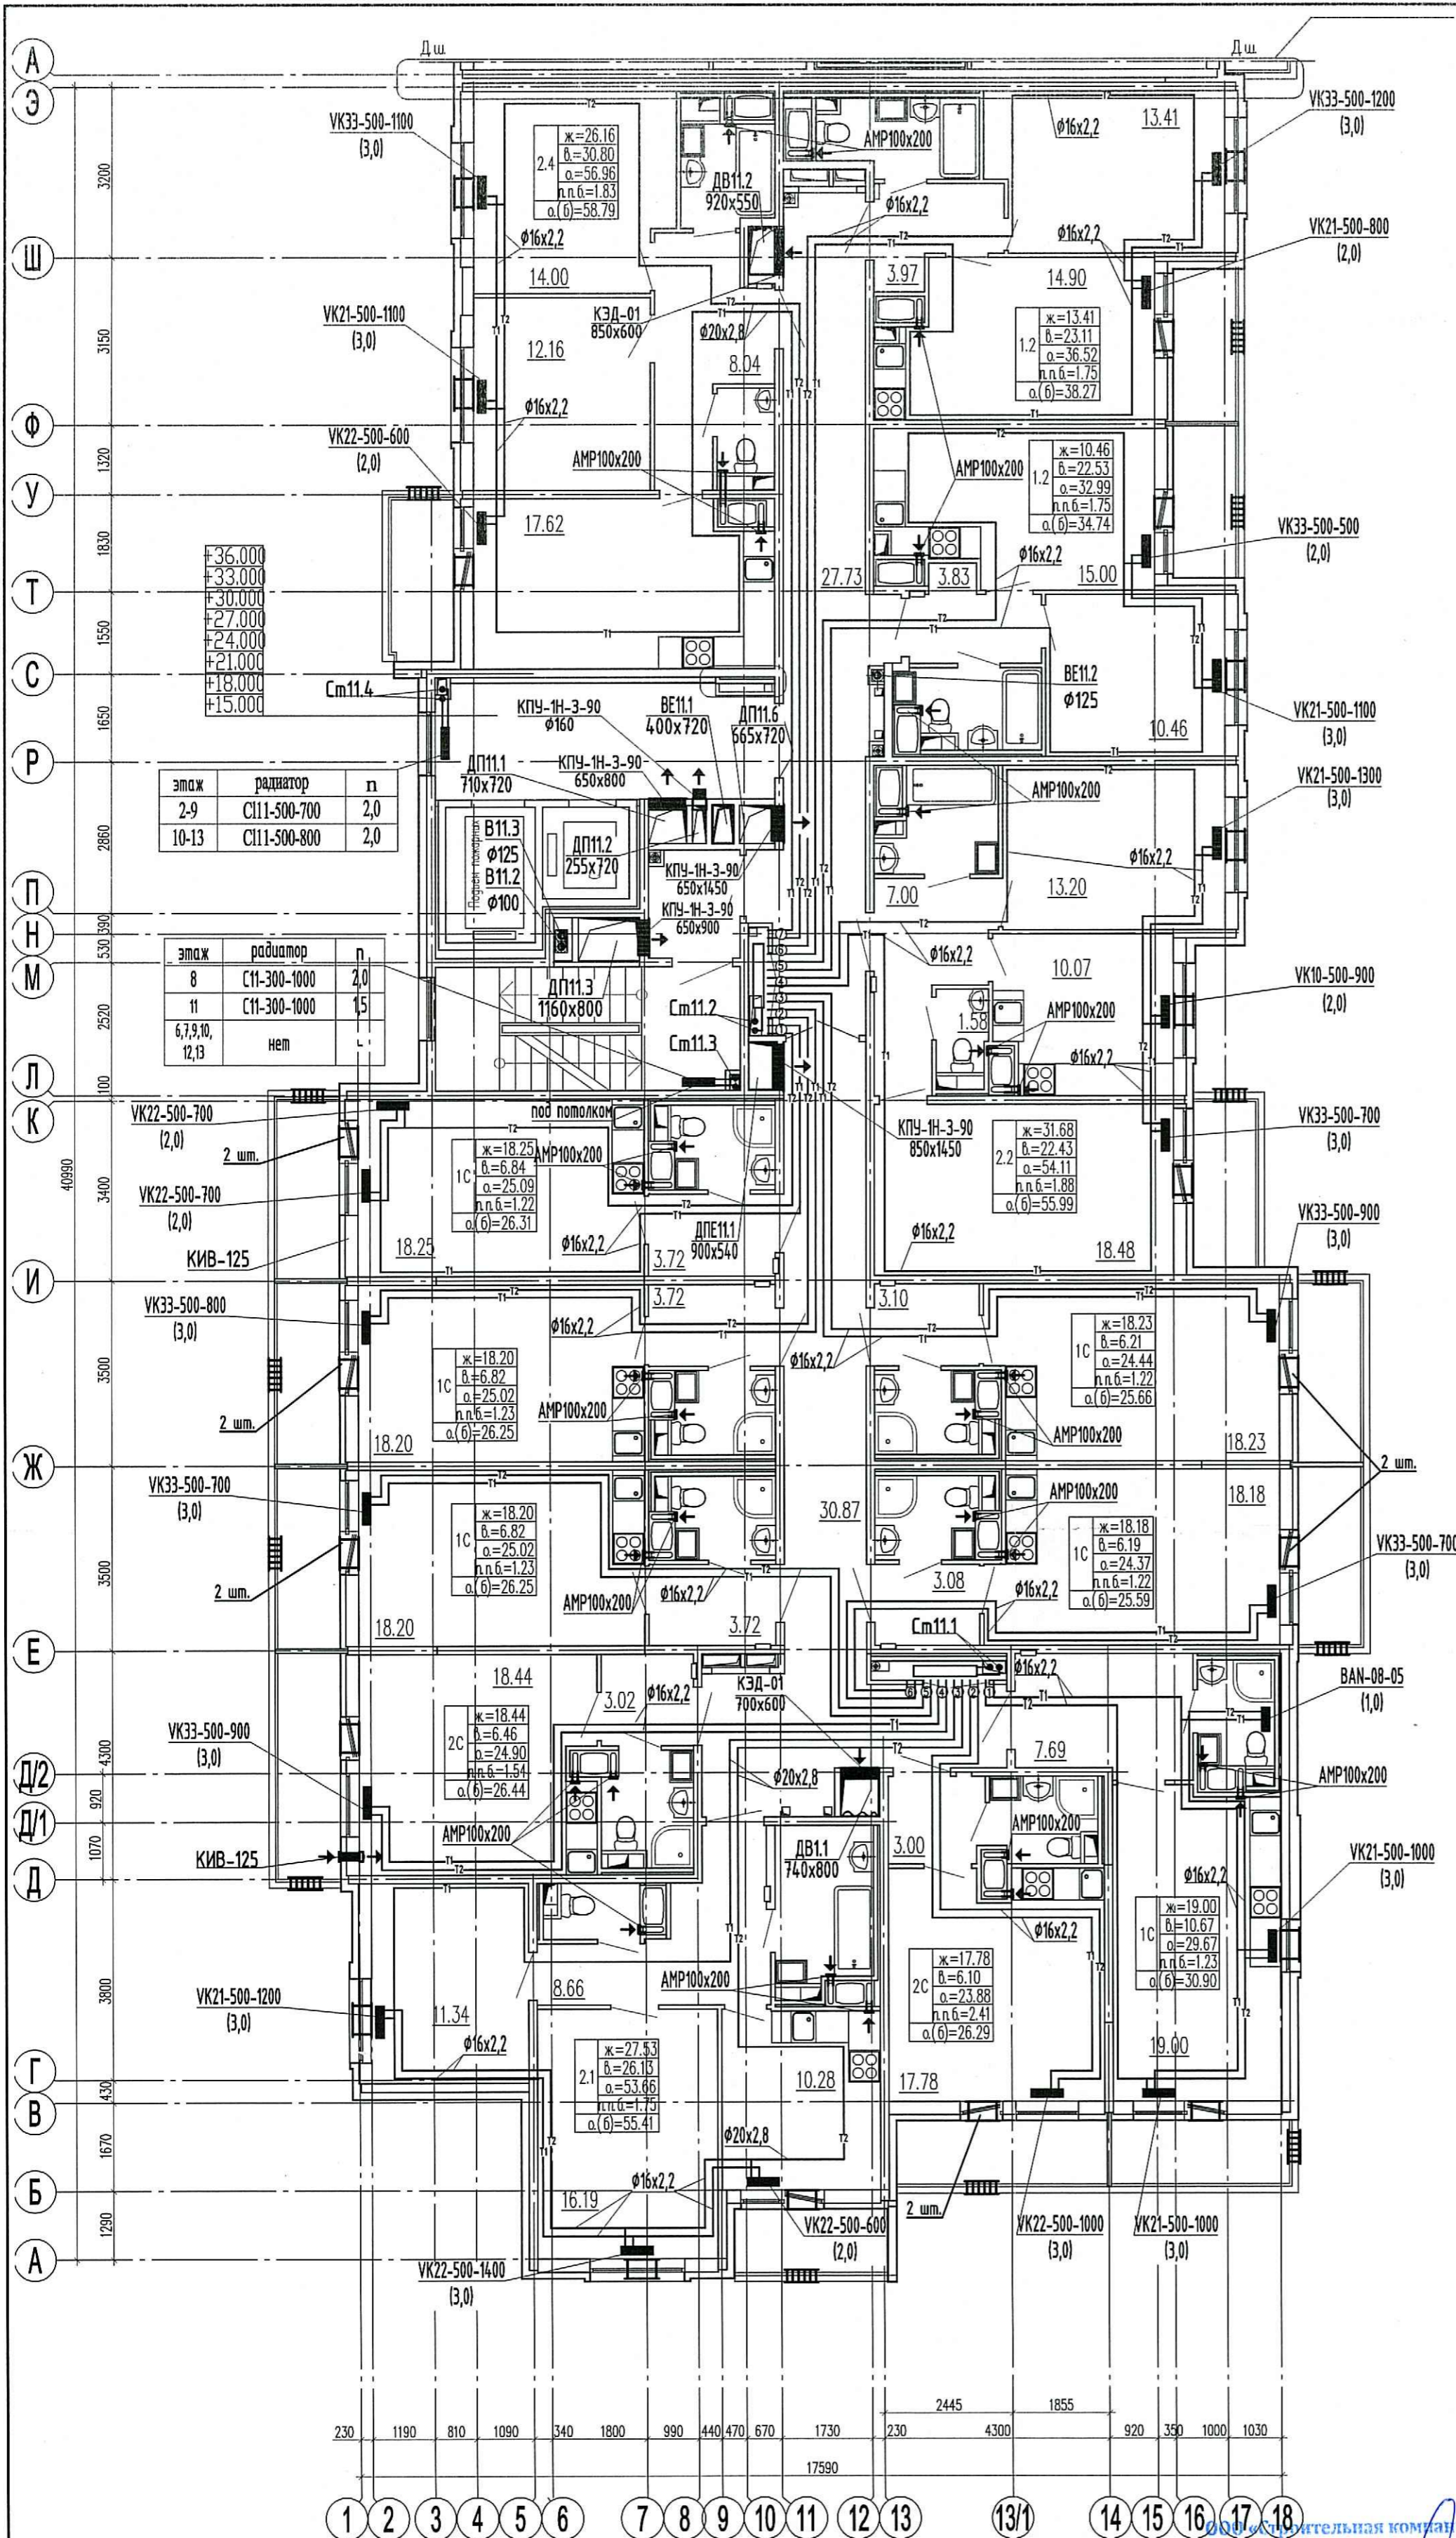


Схема расположения секций

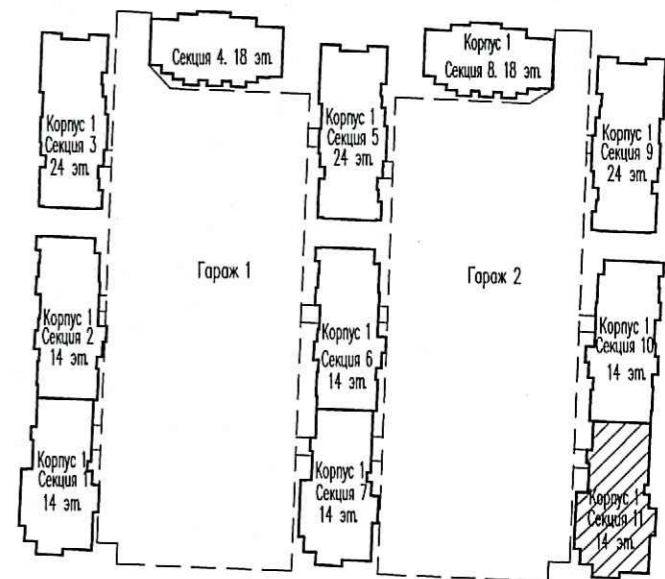

этаж	радиатор	п
2-9	СН1-500-700	2,0
10-13	СН11-500-800	2,0

этаж	радиатор	п
8	СН1-300-1000	2,0
11	СН1-300-1000	1,5
6,7,9,10, 12,13	нет	

- Условные обозначения:
- т1 — подающий трубопровод
 - т2 — обратный трубопровод
 - ① — нумерация горизонтальных веток
 - — приточный клапан Air-Box Comfort
 - ▒ — решетка в витражных конструкциях
 - ← КИВ — клапан инфильтрации воздуха КИВ-125

ПРОБЕРАНО
ТЕХНИЧЕСКИЙ ОТДЕЛ
11 ДЕК 2020
сотрудник ТО

Производственная компания
«Жеманка»
В производство работ
11 ДЕК 2020
Должность: _____
Подпись: _____

- Примечание:
- Трубопроводы условно отнесены от стен.
 - Отверстия 100x100 и менее пробиваются по месту.
 - Монтаж полимерных трубопроводов вести в соответствии с положениями СП 41-109-2005, СП 73.13330.2016 и рекомендациями завода-изготовителя.
 - При монтаже радиаторов систем отопления следовать рекомендациям завода-изготовителя, а также учитывать минимально допустимые расстояния:
 - от торца (боковой стенки) радиатора до стены минимум 200 мм;
 - от торца (боковой стенки) радиатора до откоса проема балконной двери минимум 100 мм.
 - Все шахты ДВ и ДП выполнять гладкими, герметичными с зашторкой швов и последующим шпательованием.
 - В соответствии с Задаaniem на проектирование оконных клапанов AirBox в квартирах-студиях устанавливаются в количестве 2 штук (при невозможности установки клапана КИВ) следующим образом:
 - горизонтально над балконной дверью;
 - при открывающемся окне - в окно установить клапан AirBox Comfort без фрезеровки; при неоткрывающемся окне установить клапан AirBox Comfort без фрезеровки вертикально в балконную дверь на противоположную сторону от петель створки, в верхней части створки.
 - Всего в квартире-студии 2 приточных устройства.
 - Замену уплотнителя балконной двери по внешнему контуру производить строго напротив места установки клапана.
 - КИВ устанавливается на отст. 2,2м от чистого пола (ось), на расстоянии не менее 300 мм от оконно-дверного проема по горизонтали.

03/18 - 13 - 0В1			
Многоквартирный дом со встроенно-пристроенным подземным гаражом, расположенный по адресу: г. Санкт-Петербург, Командантский проспект, участок 1 (юго-западнее пересечения с рекой Каменкой), кадастровый номер земельного участка 78:34:0004281:11963.			
Изм.	Кол.чл.	Лист	№ док.
Гл.в. спец.	Мыльникова	94	11.20
Вед. инженер	Антонова		11.20
Н. контр.	Мыльникова		11.20
Жилой комплекс		Стация	Лист
Секция 11		Р	94
План 6-13 этажа.		ООО «Простор-Ль» Санкт-Петербург	