


Корпус 1. Секция 2
План 6-13 этаж

Схема расположения секций

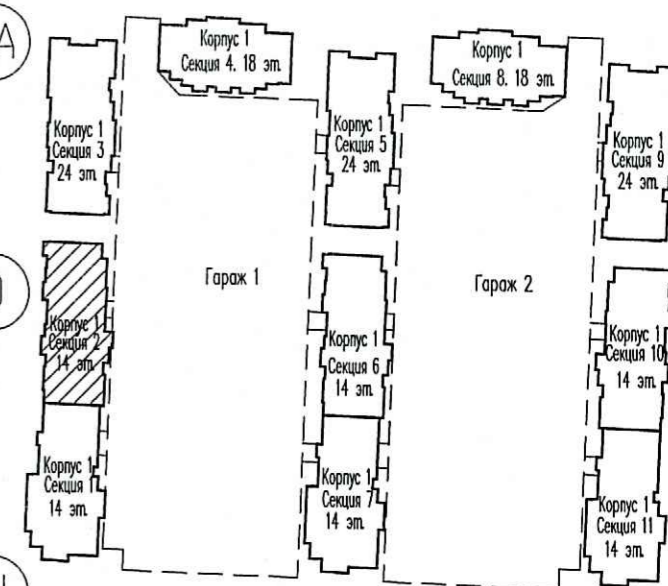

этаж	радиатор	n
6,8,11	С111-300-1200	2,0
7,9,10,12,13	нет	-
этаж	радиатор	n
6-9	С111-500-700	1,5
10-13	С111-500-600	1,5

ООО «Строительная компания «Камелия»
В производство работ

16 ДЕК 2020

Коллжность Подпись


Условные обозначения:

- Т1 - подающий трубопровод
- Т2 - обратный трубопровод
- 100 - нумерация горизонтальных веток
- [символ] - приточный клапан Air-Vox Comfort
- [символ] - решетка в витражных конструкциях
- [символ] - клапан инфильтрации воздуха КИВ-125

ПРОВЕРЕНО
ТЕХНИЧЕСКИЙ ОТДЕЛ

11 ДЕК 2020

сотрудник ТО

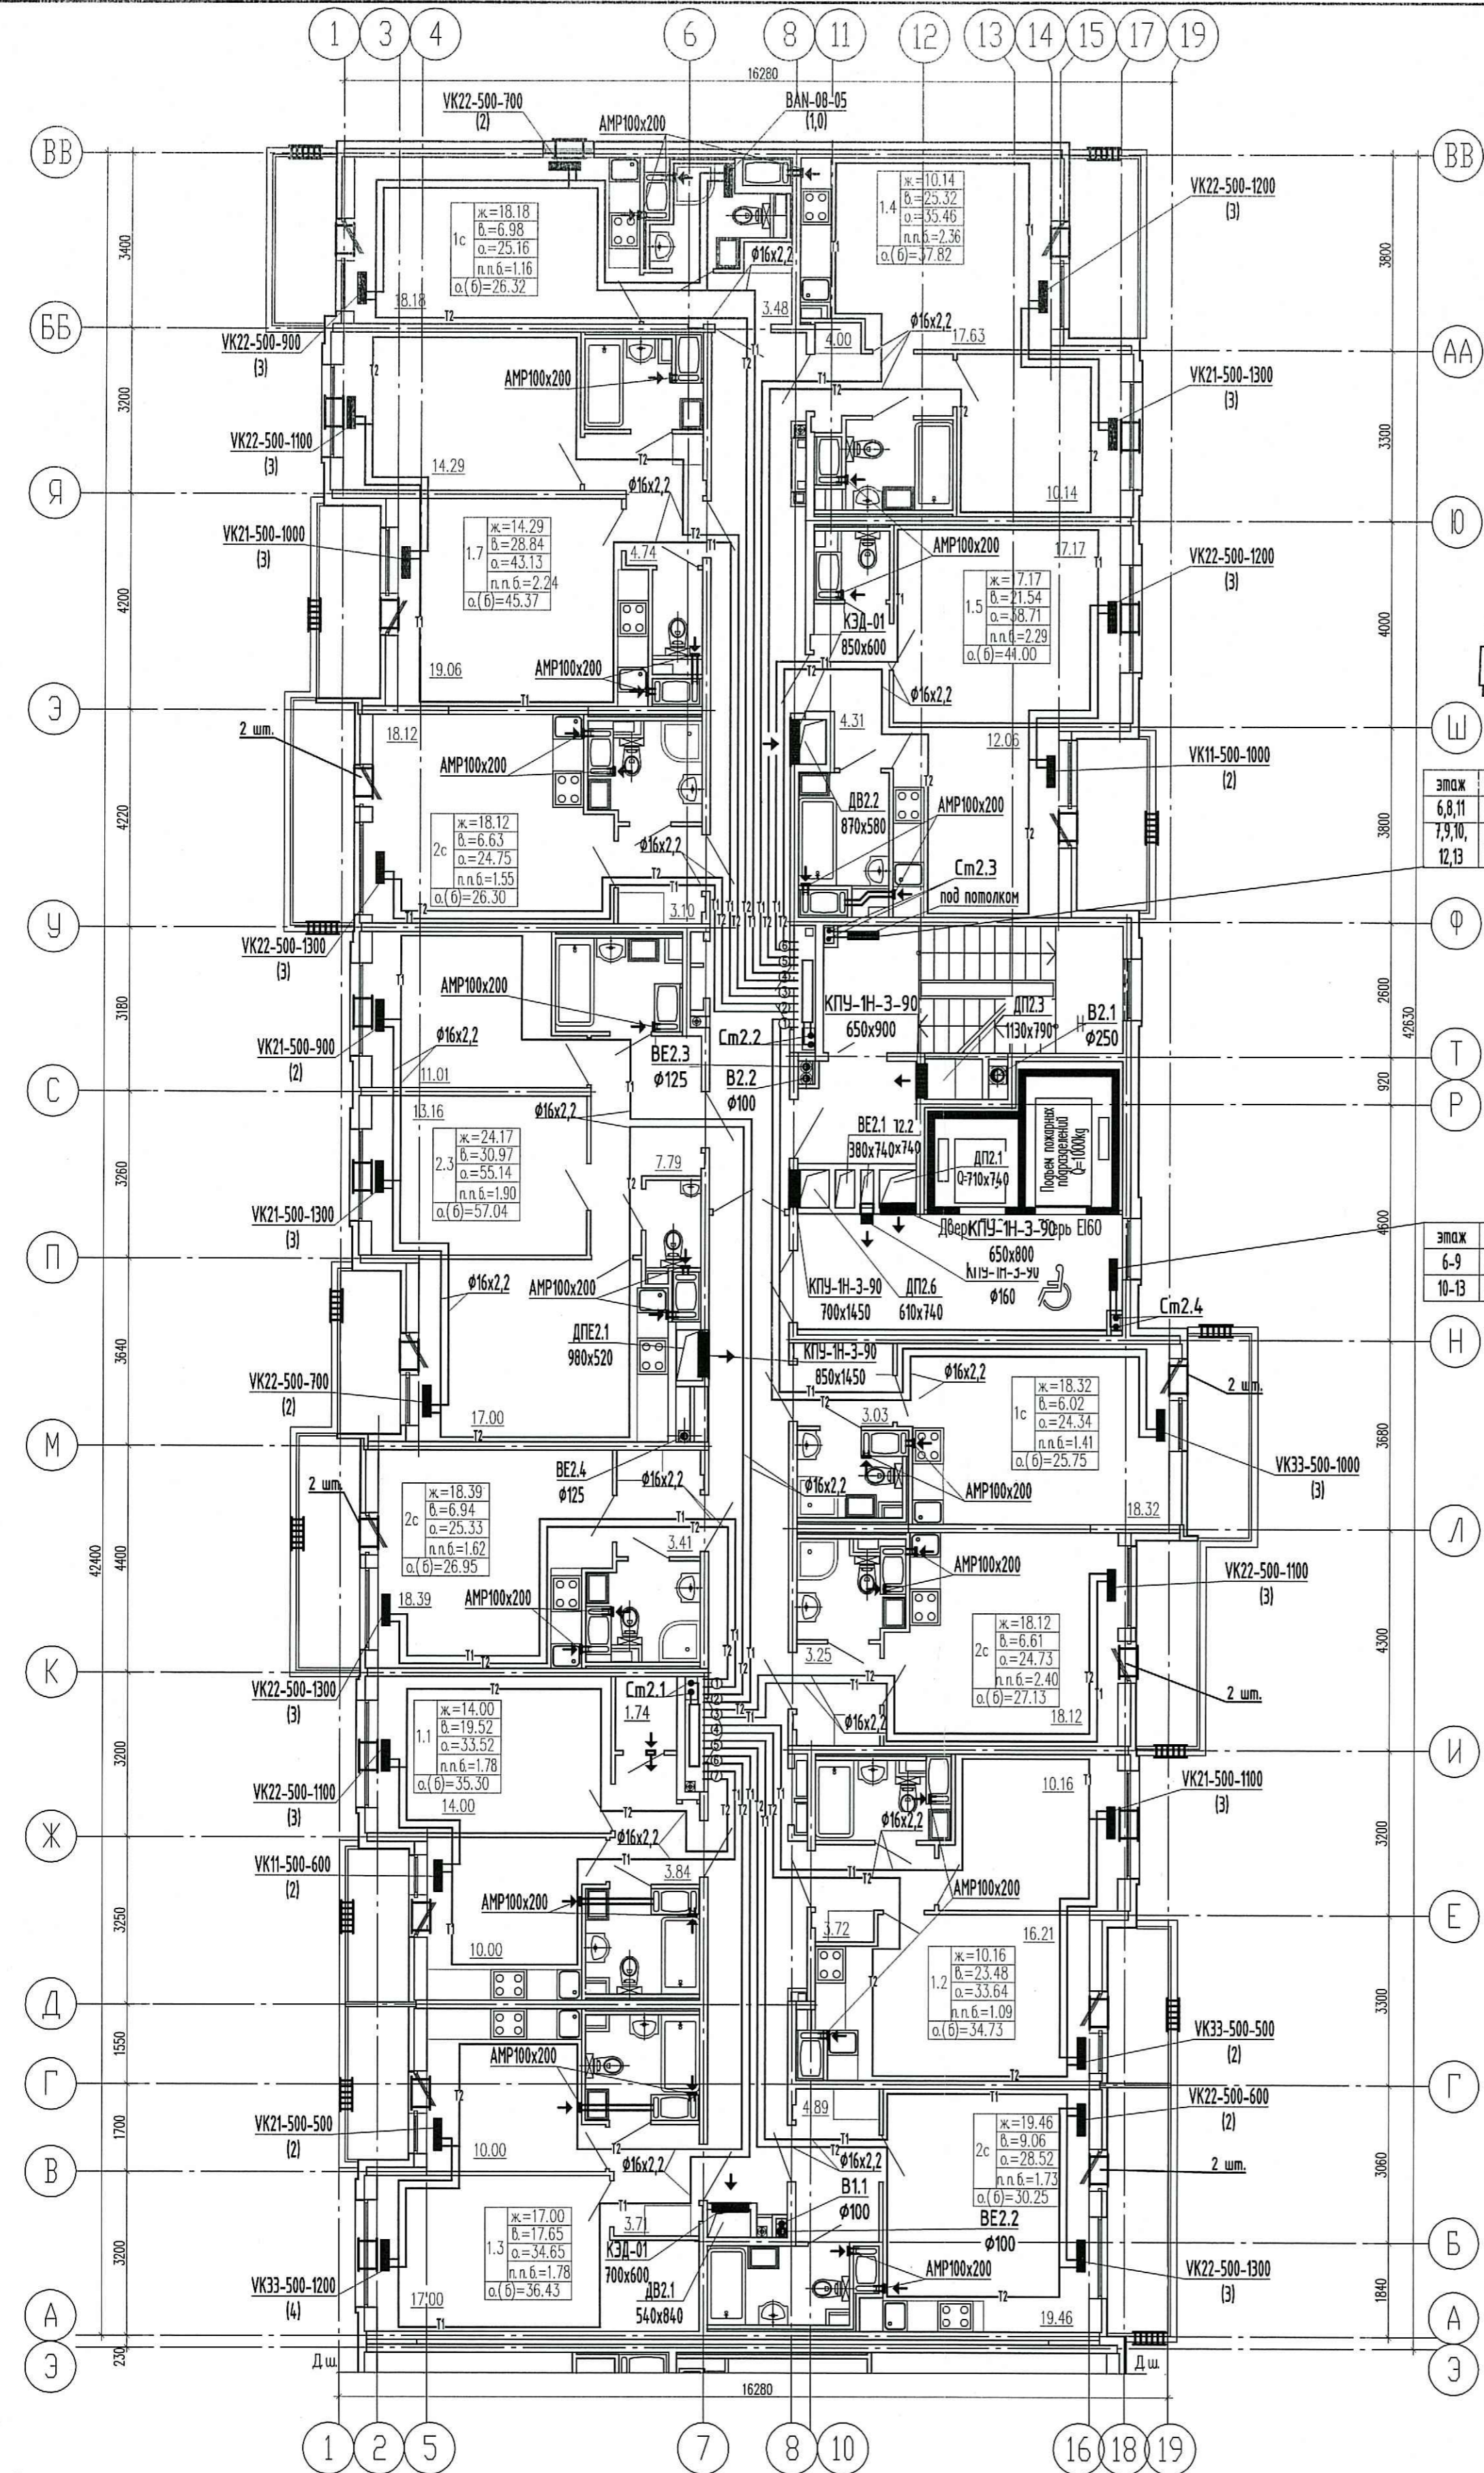

- Примечание:
- Трубопроводы условно отнесены от стен.
 - Отверстия 100x100 и менее пробиваются по месту.
 - Монтаж полимерных трубопроводов вести в соответствии с положениями СП 41-109-2005, СП 73.13330.2016 и рекомендациями завода-изготовителя.
 - При монтаже радиаторов систем отопления следовать рекомендациям завода-изготовителя, а также учитывать минимально допустимые расстояния:
 - от торца (боковой стенки) радиатора до стены минимум 200 мм;
 - от торца (боковой стенки) радиатора до откоса проема балконной двери минимум 100 мм.
 - Все шахты ДВ и ДП выполнить гладкими, герметичными с зашпаклеванной и последующим шпательованием.
 - В соответствии с заданием на проектирование оконных клапанов AirVox в квартирах-студиях устанавливаются в количестве 2 шт (при невозможности установки клапана КИВ) следующим образом:
 - горизонтально над балконной дверью;
 - при открывающемся окне - в окно установить клапан AirVox Comfort без фрезеровки; при неоткрывающемся окне установить клапан AirVox Comfort без фрезеровки вертикально в балконную дверь на противоположную сторону от петель створки, в верхней части створки.
 - Всего в квартире-студии 2 приточных устройства.
 - Замену уплотнителя балконной двери по внешнему контуру производить строго напротив места установки клапана.
 - КИВ устанавливается на отк. 2,2м от чистого пола (ось), на расстоянии не менее 300 мм от оконно-дверного проема по горизонтали.

03/18 - 13 - 0B1			
Многоквартирный дом со встроенно-пристроенным подземным гаражом, расположенный по адресу: г. Санкт-Петербург, Комendantский проспект, участок 1 (угол западного пересечения с рекой Каменкой), кадастровый номер земельного участка 78:34:0004281:11963.			
Изм.	Кол.уч.	Лист	Ндэк.
Гл.в. спец.	Мыльникова	14	20
Вед.инженер	Антонова	14	20
Н. контр.	Мыльникова	14	20
Жилой комплекс		Стация	Лист
Секция 2 План 6-13 этаж.		Р	14
ООО «Простор-Ль» Санкт-Петербург			

Инв.Н подл. Подр. и дата. Взам. инв.Н