
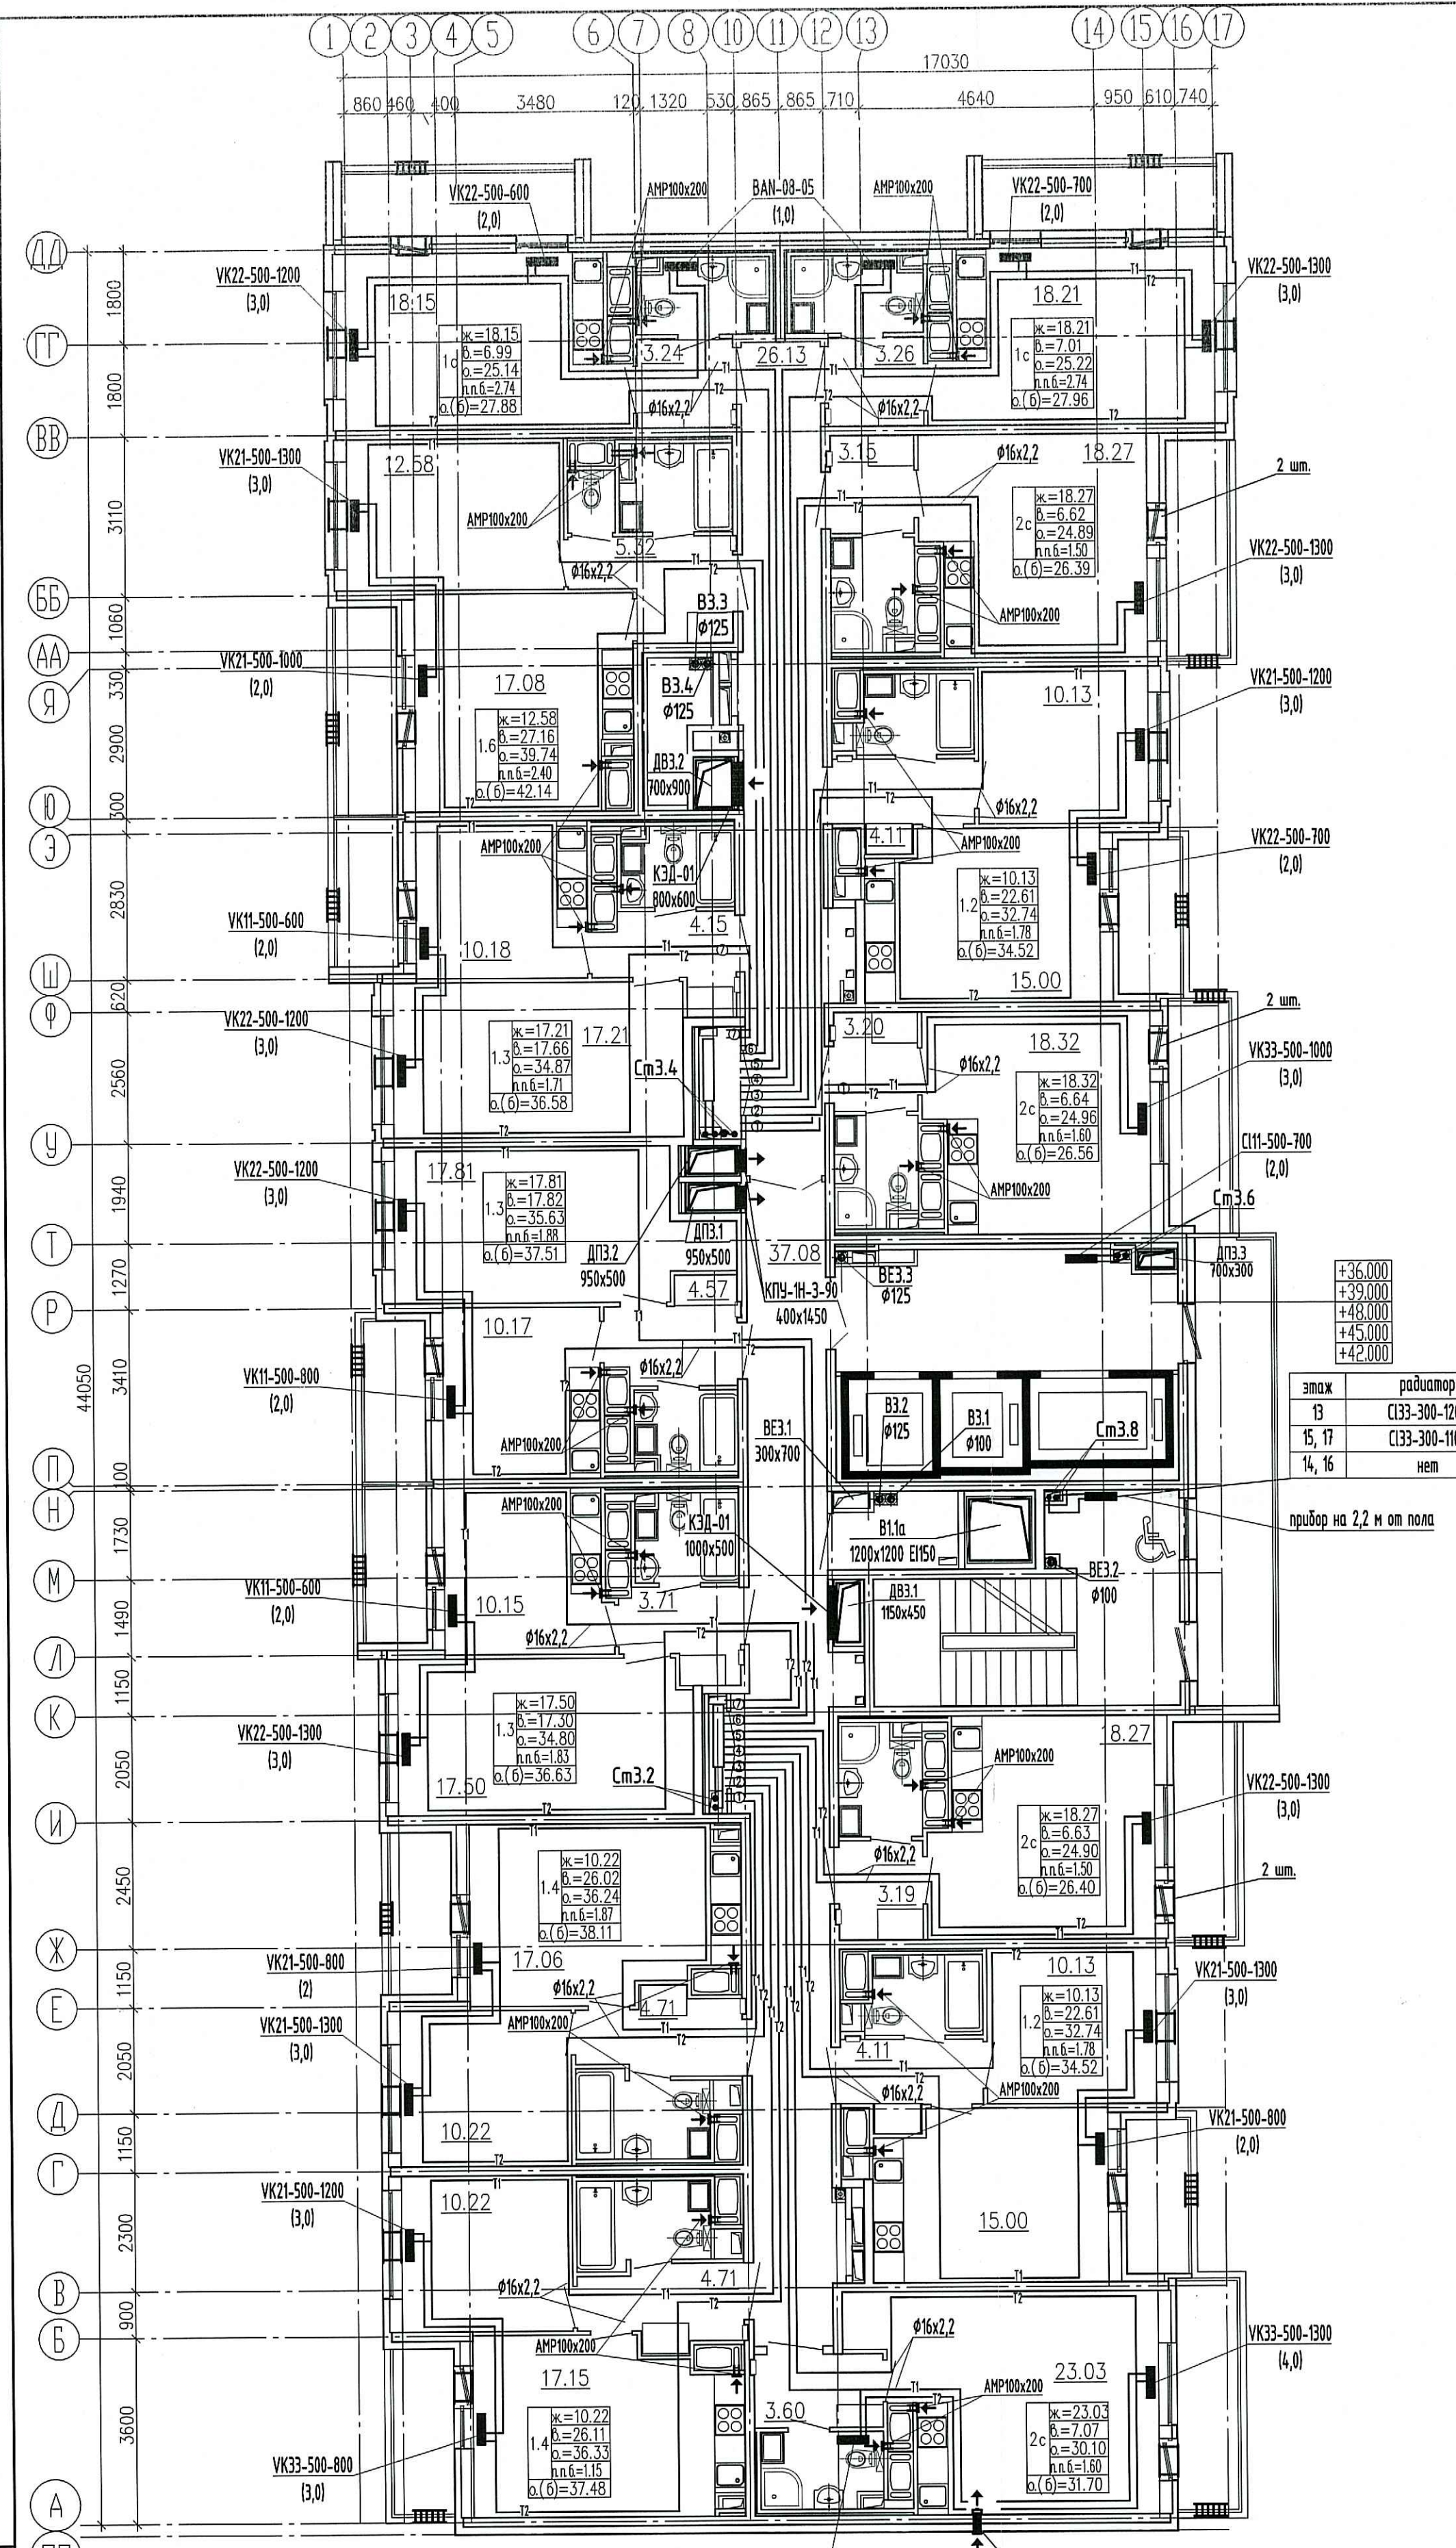


Схема расположения секций

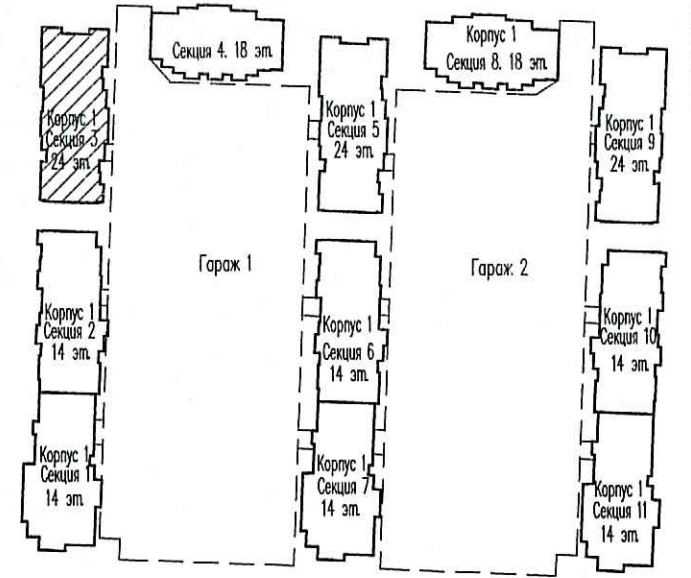

этаж	радиатор	n
13	С133-300-1200	3,5
15, 17	С133-300-1100	3,5
14, 16	нет	-

прибор на 2,2 м от пола

ООО «Строительная компания «Каменка»
В производство работ

16 ДЕК 2020

Должность _____
Подпись _____

Основные обозначения:

- Т1 — подающий трубопровод
- Т2 — обратный трубопровод
- ⊙ — нумерация горизонтальных веток
- — приточный клапан Air-Box Comfort
- ▒ — решетка в витражных конструкциях
- ← — клапан инфильтрации воздуха КИВ-125

ПРОВЕРЕНО
ТЕХНИЧЕСКИЙ ОТДЕЛ
11 ДЕК 2020
сотрудник ТО _____

- Примечание:
- Трубопроводы условно отнесены от стен.
 - Отверстия 100x100 и менее пробиваются по месту.
 - Монтаж полимерных трубопроводов вести в соответствии с положениями СП 41-109-2005, СП 73.13330.2016 и рекомендациями завода-изготовителя.
 - При монтаже радиаторов систем отопления следовать рекомендациям завода-изготовителя, а также учитывать минимально допустимые расстояния:
 - от торца (боковой стенки) радиатора до стены минимум 200 мм;
 - от торца (боковой стенки) радиатора до откоса проема балконной двери минимум 100 мм.

- В соответствии с Задачей на проектирование оконных клапанов AirBox в квартирах-студиях устанавливаются в количестве 2 шт (при невозможности установки клапана КИВ) следующим образом:
 - горизонтально над балконной дверью;
 - при открывающемся окне - в окно установить клапан AirBox Comfort без фрезеровки; при неоткрывающемся окне установить клапан AirBox Comfort без фрезеровки вертикально в балконную дверь на противоположную сторону от петель створки, в верхней части створки.
- Всего в квартире-студии 2 приточных устройства.
- Замену уплотнителя балконной двери во внешнему контуру производить строго напротив места установки клапана.
- КИВ устанавливается на отп. 2,2м от чистого пола (ось), на расстоянии не менее 300 мм от оконно-дверного проема по горизонтали.

03/18 - 13 - 0B1			
Многоквартирный дом со встроенно-пристроенным подземным гаражом, расположенный по адресу: г. Санкт-Петербург, Комendantский проспект, участок 1 (юго-западное пересечение с рекой Каменкой), кадастровый номер земельного участка 78:34:0004:281:11963.			
Изм.	Кол.чл.	Лист	Ндк.
Глав. спец. Вед.инженер	Мыльникова Антонова	20	11.20
Н. контр.	Мыльникова	20	11.20
Жилой комплекс		Стация	Лист
Секция 3 План 13-17 этаж.		P	23
		ООО «Простор-Л» Санкт-Петербург	

Инв.Н. позд. Подр. и дата. Взам. инв.Н.