
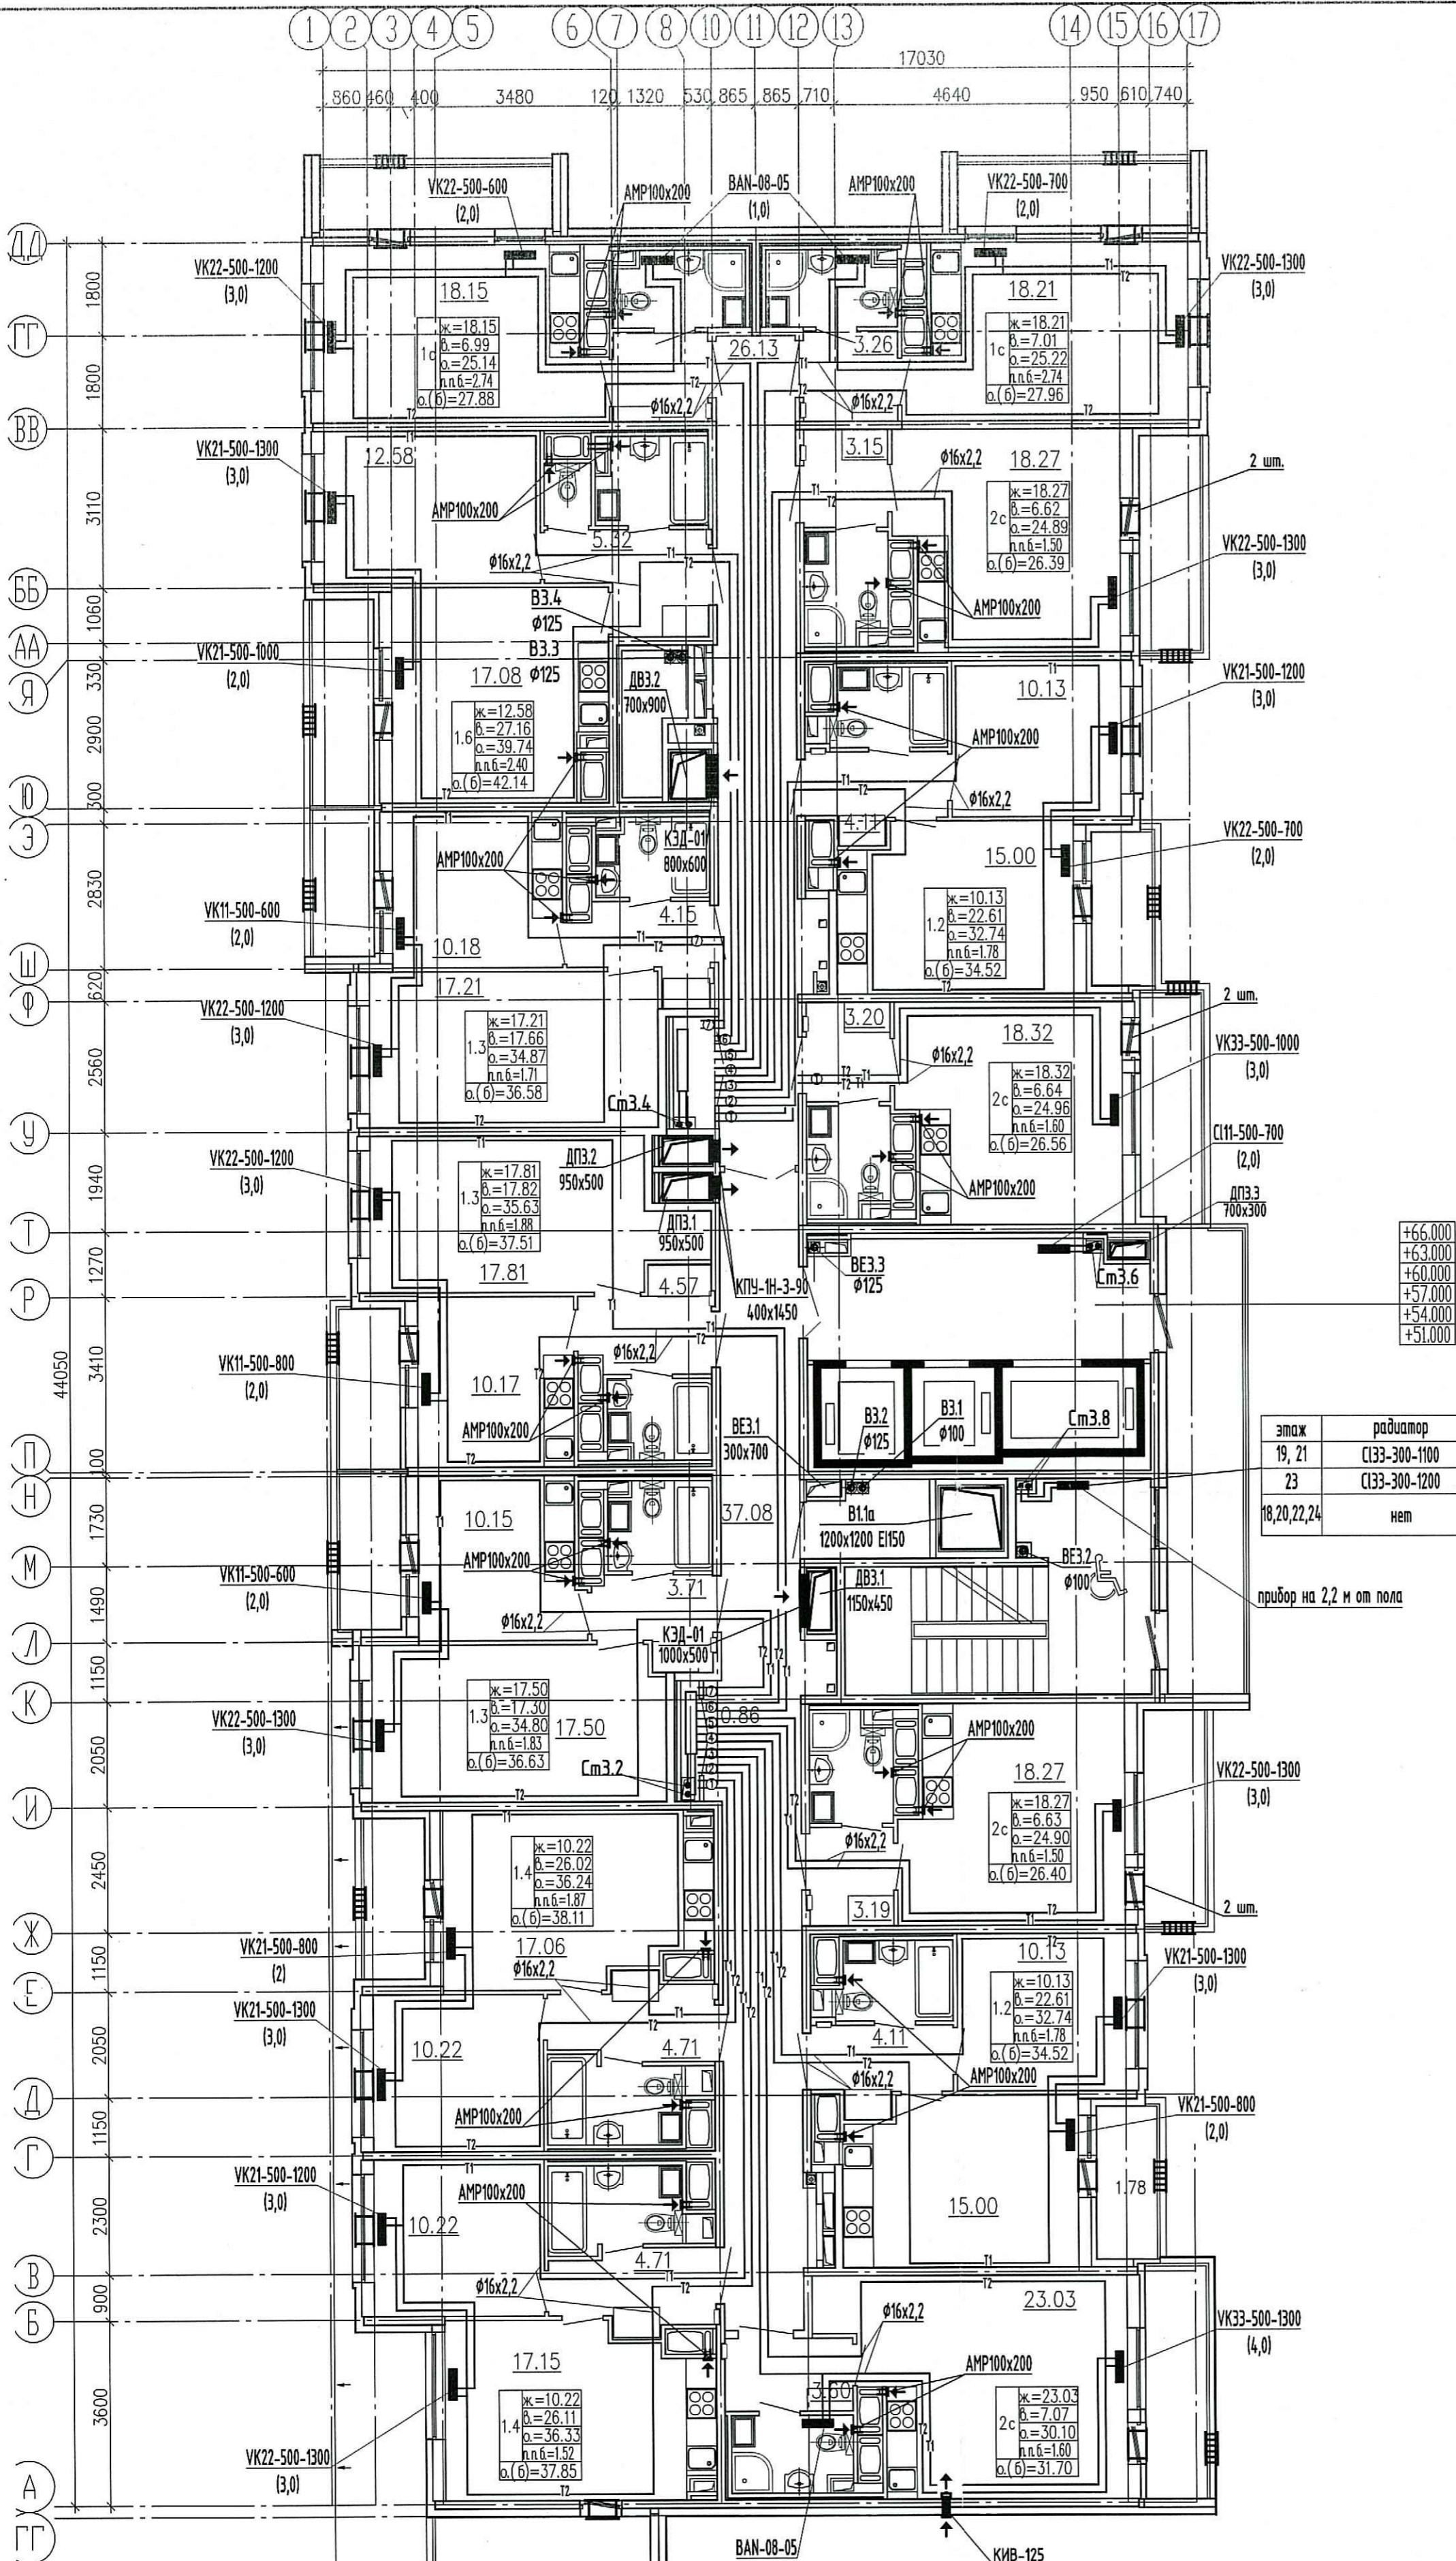


Схема расположения секций

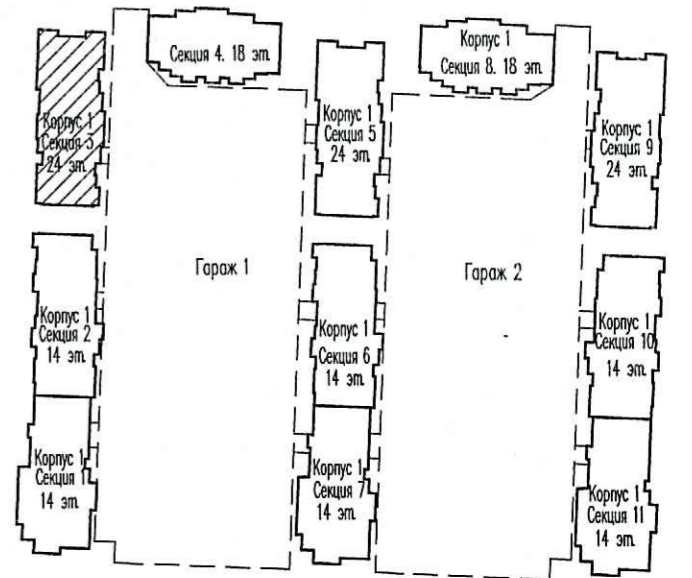

+66.000
+63.000
+60.000
+57.000
+54.000
+51.000

этаж	радиатор	n
19, 21	С133-300-1100	3,5
23	С133-300-1200	3,5
18, 20, 22, 24	нет	-

прибор на 2,2 м от пола

ООО «Строительная компания «Каменка»
В производство работ

16 ДЕК 2020

Должность _____
подпись _____

- Условные обозначения:
- Т1 — подающий трубопровод
 - Т2 — обратный трубопровод
 - ⊙ — нумерация горизонтальных веток
 - — приточный клапан Air-Box Comfort
 - ▒ — решетка в витражных конструкциях
 - ⬅ — клапан инфильтрации воздуха КИВ-125

ПРОВЕРЕНО
ТЕХНИЧЕСКИЙ ОТДЕЛ

11 ДЕК 2020

сотрудник ТО _____

- Примечание:
- Трубопроводы условно отнесены от стен.
 - Отверстия 100x100 и менее пробиваются по месту.
 - Монтаж полимерных трубопроводов вести в соответствии с положениями СП 41-109-2005, СП 73.13330.2016 и рекомендациями завода-изготовителя.
 - При монтаже радиаторов систем отопления следовать рекомендациям завода-изготовителя, а также учитывать минимально допустимые расстояния:
 - от торца (боковой стенки) радиатора до стены минимум 200 мм;
 - от торца (боковой стенки) радиатора до откоса проема балконной двери минимум 100 мм.
 - В соответствии с Задаaniem на проектирование оконных клапанов AirBox в квартирах-студиях устанавливаются в количестве 2 штук (при невозможности установки клапана КИВ) следующим образом:
 - горизонтально над балконной дверью;
 - при открывающемся окне - в окно установить клапан AirBox Comfort без фрезеровки; при неоткрывающемся окне установить клапан AirBox Comfort без фрезеровки вертикально в балконную дверь на противоположную сторону от петель створки, в верхней части створки.
 - Всего в квартире-студии 2 приточных устройства.
 - Замену уплотнителя балконной двери по внешнему контуру производить строго напротив места установки клапана.
 - КИВ устанавливается на отп. 2,2м от чистого пола (ось), на расстоянии не менее 300 мм от оконно-дверного проема по горизонтали.

03/18 - 13 - 0B1					
Многоквартирный дом со встроенно-пристроенным подземным гаражом, расположенный по адресу: г. Санкт-Петербург, Командантский проспект, участок 1 (юго-западнее пересечения с рекой Каменкой), кадастровый номер земельного участка 78:34:0004281:11963.					
Изм.	Кол.чл.	Лист	№ док.	Подпись	Дата
Глав. спец.	Мыльникова	20		<i>Мыльникова</i>	11.20
Вед. инженер	Антонова	24		<i>Антонова</i>	
Н. контр.	Мыльникова	20		<i>Мыльникова</i>	
Жилой комплекс			Стация	Лист	Листов
Секция 3			Р	24	
План 18-23 этаж.			ООО «Простор-Л» Санкт-Петербург		

Инв.Н подл. Погр. и дата Взам. инв.Н