
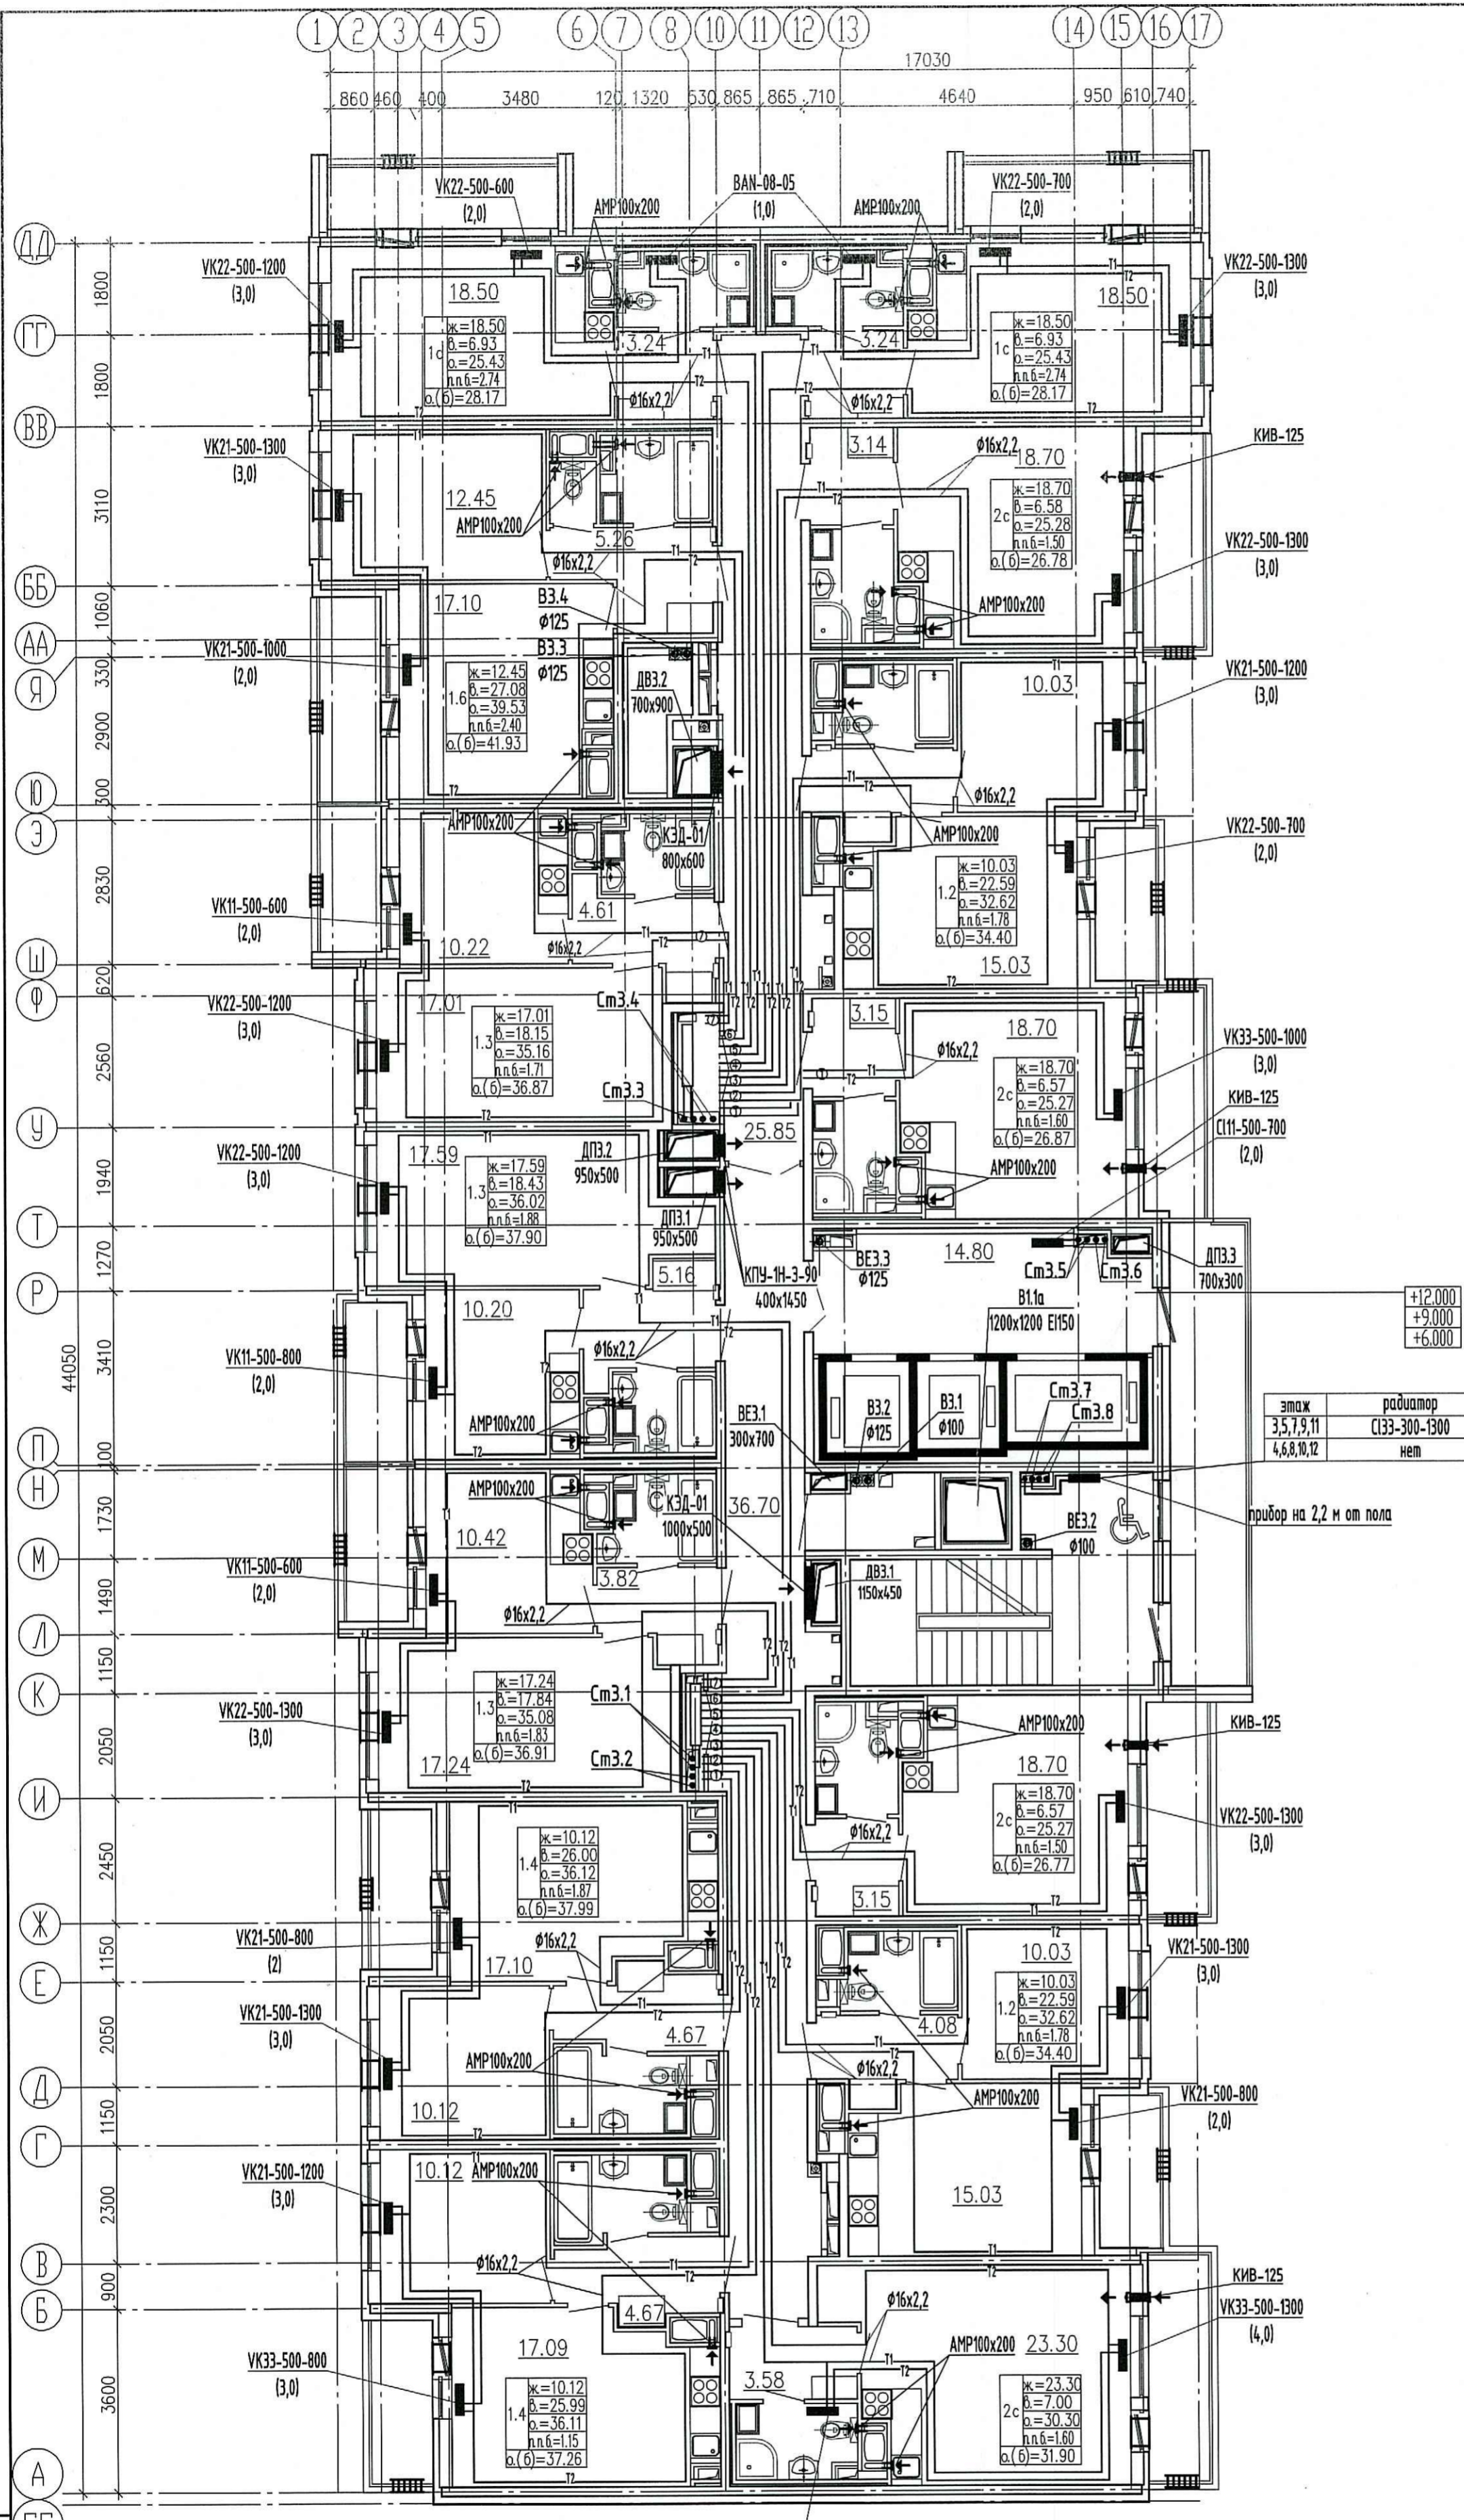


Схема расположения секций

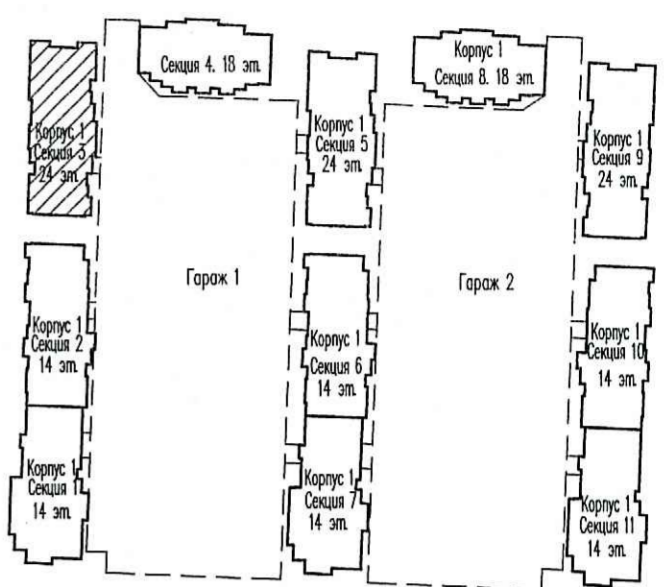

этаж	радиатор	n
3,5,7,9,11	С133-300-1300	4,0
4,6,8,10,12	нет	-

ООО «Строительная компания «Каменка»  
В производство работ  
16 ДЕК 2020  
Должность: \_\_\_\_\_  
Подпись: \_\_\_\_\_

- Условные обозначения:
- 11 — подающий трубопровод
  - 12 — обратный трубопровод
  - ⊙ — нумерация горизонтальных веток
  - — приточный клапан Air-Vox Comfort
  - ▒ — решетка в витражных конструкциях
  - ← — клапан инфильтрации воздуха КИВ-125

ПРОВЕРЕНО  
ТЕХНИЧЕСКИЙ ОТДЕЛ  
11 ДЕК 2020  
сотрудник ТО \_\_\_\_\_

- Примечание:
- Трубопроводы условно отнесены от стен.
  - Отверстия 100x100 и менее проделываются по месту.
  - Монтаж полимерных трубопроводов вести в соответствии с положениями СП 41-109-2005, СП 73.13330.2016 и рекомендациями завода-изготовителя.
  - При монтаже радиаторов систем отопления следовать рекомендациям завода-изготовителя, а также учитывать минимальные допустимые расстояния:
    - от торца (боковой стенки) радиатора до стены минимум 200 мм;
    - от торца (боковой стенки) радиатора до откоса проема балконной двери минимум 100 мм.
  - В соответствии с Задаaniem на проектирование оконных клапанов AirVox в квартирах-студиях устанавливаются в количестве 2 штук (при невозможности установки клапана КИВ) следующим образом:
    - горизонтально над балконной дверью;
    - при открывающемся окне - в окно установить клапан AirVox Comfort без фрезеровки; при неоткрывающемся окне установить клапан AirVox Comfort без фрезеровки вертикально в балконную дверь на противоположную сторону от петель створки, в верхней части створки.
  - Всево в квартире-студии 2 приточных устройства.
  - Замену уплотнителя балконной двери по внешнему контуру производить строго напротив места установки клапана.
  - КИВ устанавливается на отк. 2,2м от чистого пола (ось), на расстоянии не менее 300 мм от оконно-дверного проема по горизонтали.

03/18 - 13 - 0B1					
Многоквартирный дом со встроенно-пристроенным подземным гаражом, расположенный по адресу: г. Санкт-Петербург, Командантский проспект, участок 1 (юго-западное пересечения с рекой Каменкой), кадастровый номер земельного участка 78:34:000428:11963.					
Изм.	Кол.чл.	Лист	№ док.	Подпись	Дата
Гл.в. спец.	Мельникова				20
Вед. инженер	Антонова				11.20
Н. контр.	Мельникова				20
Жилой комплекс			Студия	Лист	Листов
Секция 3 План 3-5 этаж.			Р	21	
ООО «Простор-Л» Санкт-Петербург					