
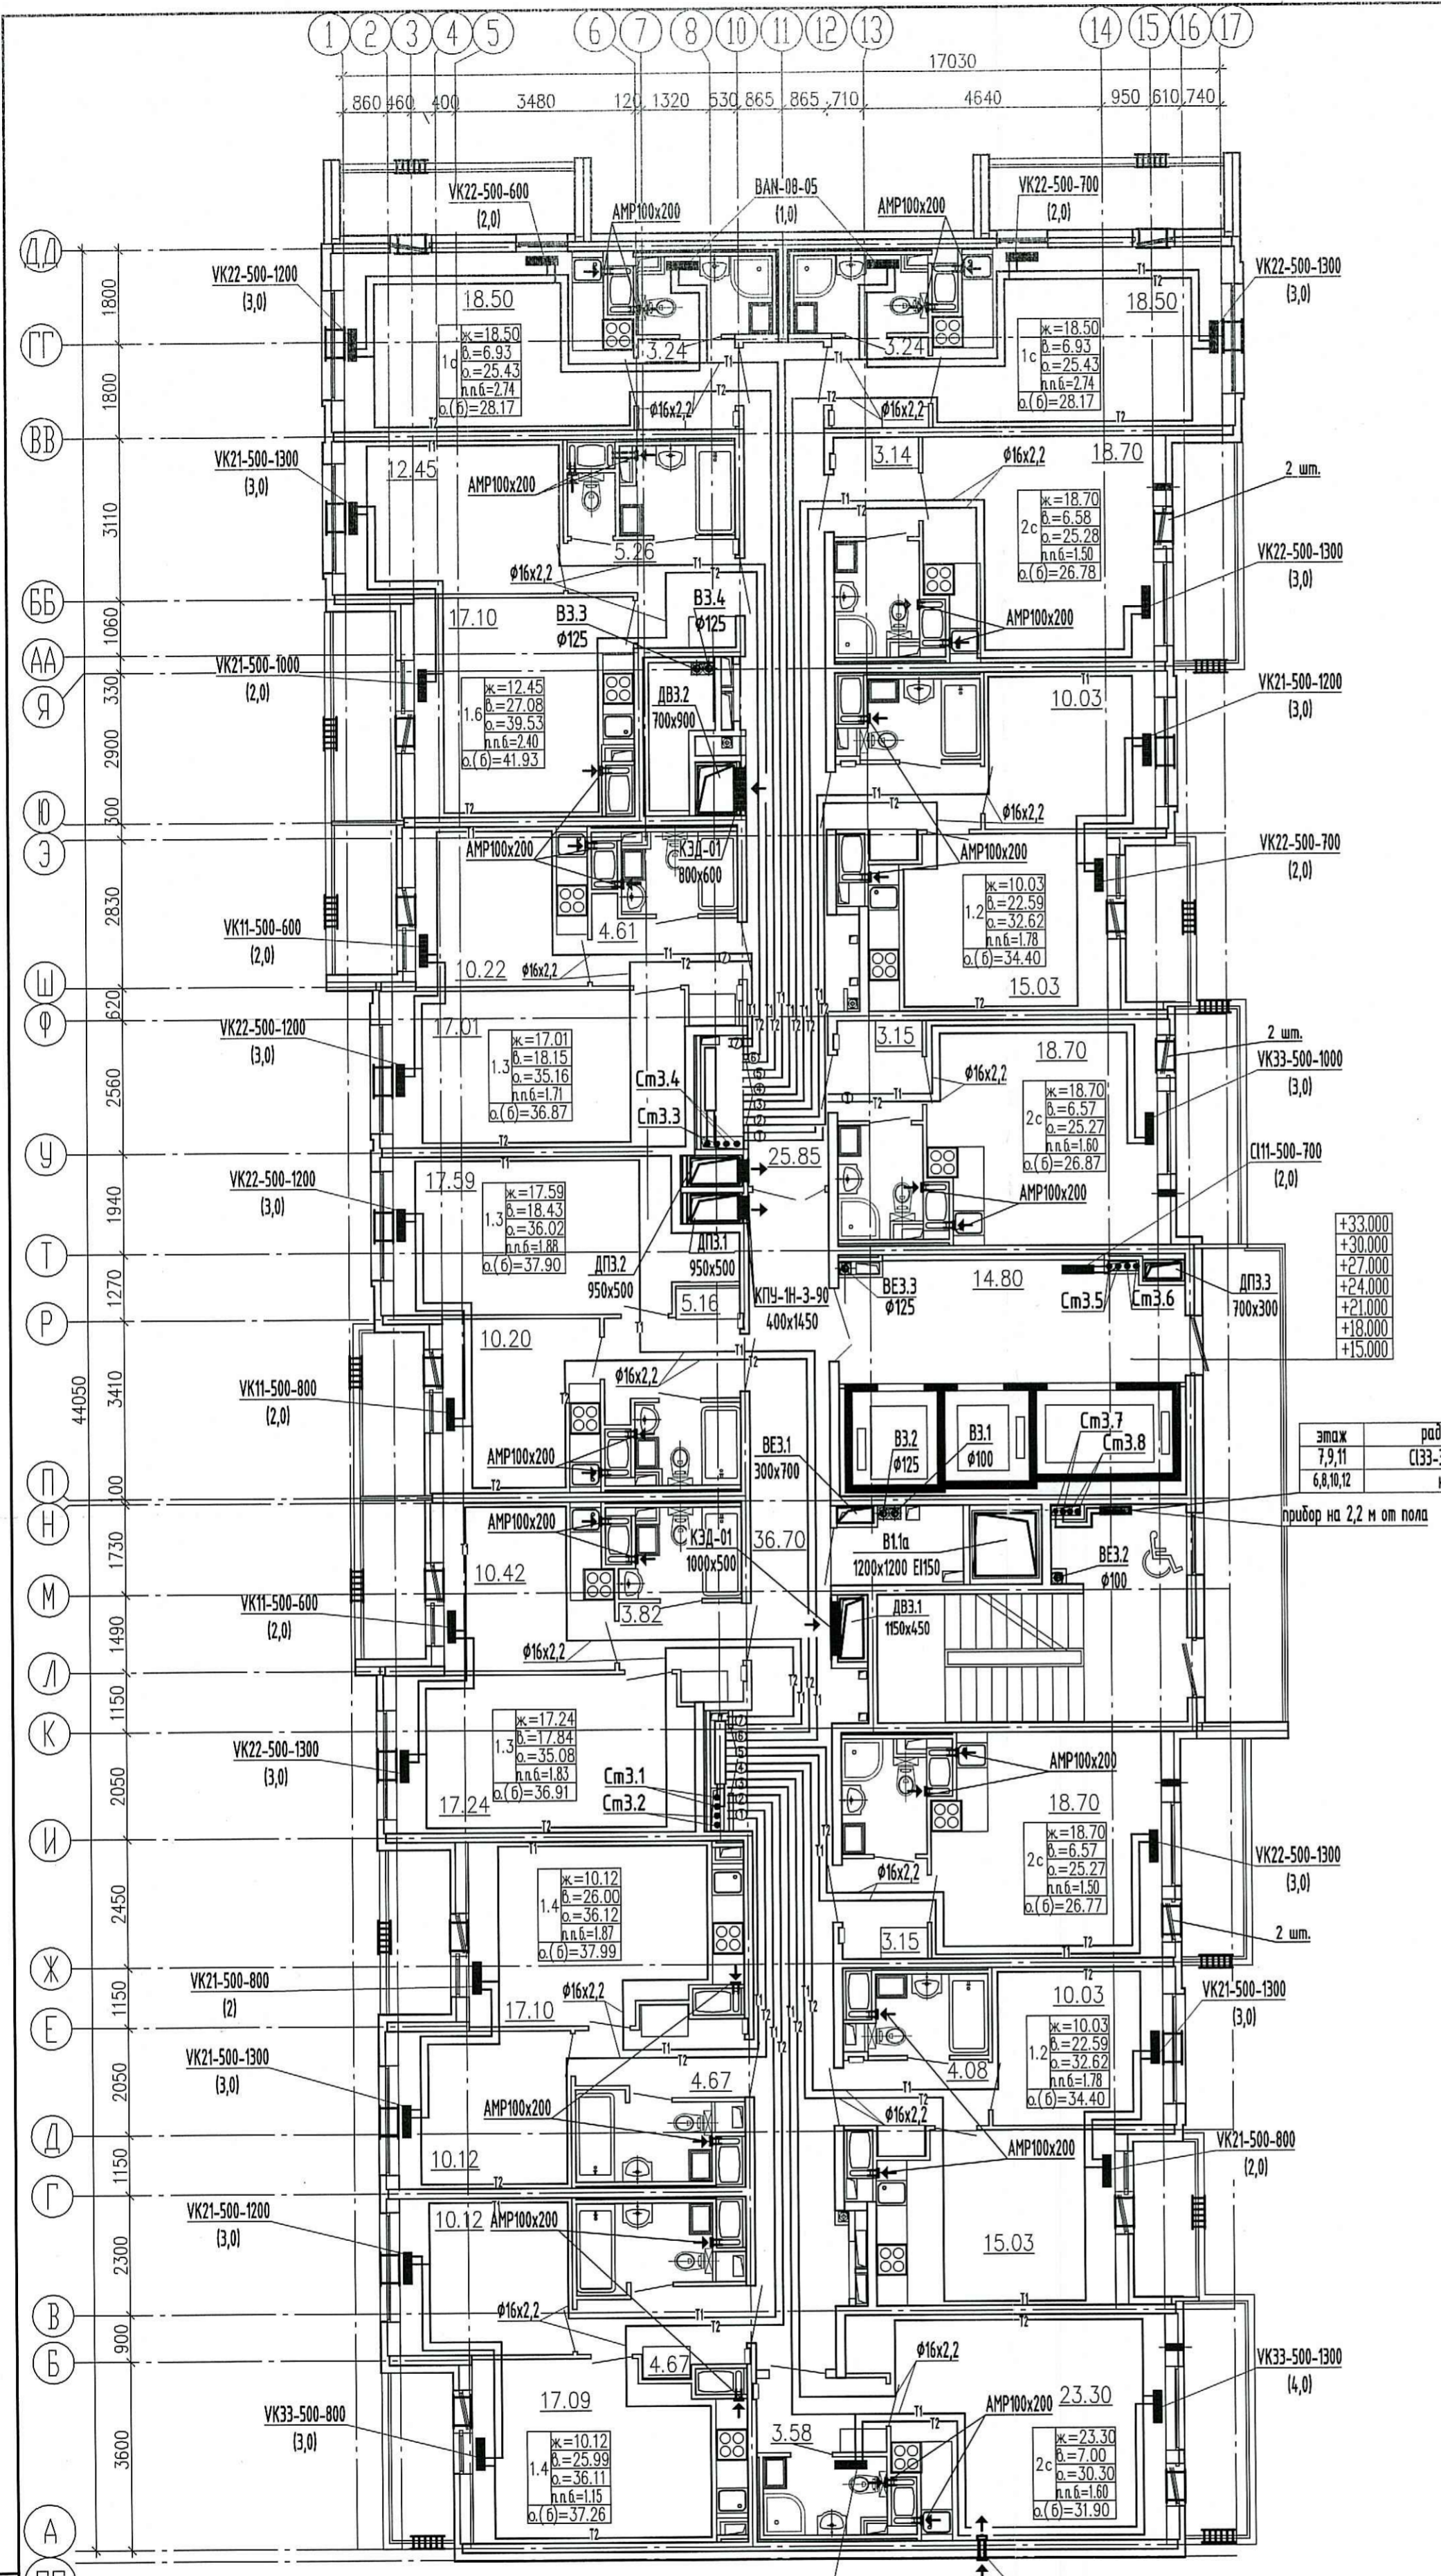


Схема расположения секций

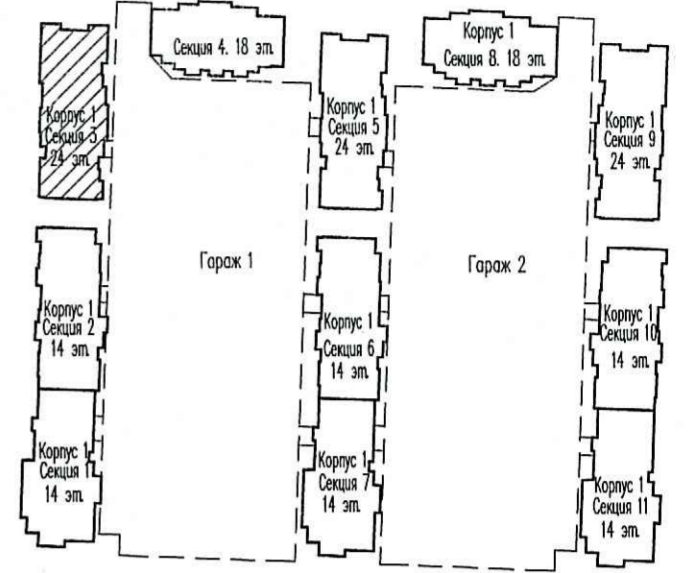

+33.000
+30.000
+27.000
+24.000
+21.000
+18.000
+15.000

этаж	радиатор	n
7,9,11	С133-300-1300	4,0
6,8,10,12	нет	-

прибор на 2,2 м от пола

ООО «Строительная компания «Кампанья»
В производство работ

16 ДЕК 2020

подпись

Условные обозначения:

- T1 — подающий трубопровод
- T2 — обратный трубопровод
- ⊙ — нумерация горизонтальных веток
- — приточный клапан Air-Box Comfort
- ▒ — решетка в витражных конструкциях
- ← — клапан инфильтрации воздуха КИВ-125

ПРОВЕРЕНО
ТЕХНИЧЕСКИЙ ОТДЕЛ

11 ДЕК 2020

сотрудник ТО

- Примечание:
- Трубопроводы условно отнесены от стен.
 - Отверстия 100x100 и менее пробиваются по месту.
 - Монтаж полимерных трубопроводов вести в соответствии с положениями СП 41-109-2005, СП 73.13330.2016 и рекомендациями завода-изготовителя.
 - При монтаже радиаторов систем отопления следовать рекомендациям завода-изготовителя, а также учитывать минимально допустимые расстояния:
 - от торца (боковой стенки) радиатора до стены минимум 200 мм;
 - от торца (боковой стенки) радиатора до откоса проема балконной двери минимум 100 мм.
 - В соответствии с Задачей на проектирование оконных клапанов AirBox в квартирах-студиях устанавливаются в количестве 2 штук (при невозможности установки клапана КИВ) следующим образом:
 - горизонтально над балконной дверью;
 - при открывающемся окне - в окно установить клапан AirBox Comfort без фрезеровки; при неоткрывающемся окне установить клапан AirBox Comfort без фрезеровки вертикально в балконную дверь на противоположную сторону от петель створки, в верхней части створки.
 - Всево в квартире-студии 2 приточных устройства.
 - Замену уплотнителя балконной двери по внешнему контуру производить строго напротив места установки клапана.
 - КИВ устанавливается на отк. 2,2м от чистого пола (ось), на расстоянии не менее 300 мм от оконно-дверного проема по горизонтали.

03/18 - 13 - 0B1					
Многоквартирный дом со встроенно-пристроенным подземным гаражом, расположенный по адресу: г. Санкт-Петербург, Командантский проспект, участок 1 (юго-западное пересечение с рекой Камenkой), кадастровый номер земельного участка 78:34:004281:1196:3.					
Изм.	Кол.чл.	Лист	№ док.	Подпись	Дата
Гл.в. спец.	Мельникова	20		<i>Мельникова</i>	14.20
Вед. инженер	Антонова	22		<i>Антонова</i>	14.20
Н. контр.	Мельникова	20		<i>Мельникова</i>	14.20
Жилой комплекс			Стандия	Лист	Листов
Секция 3			P	22	
План 6-12 этаж.					

Инд.Н подл. Подр. и дата Взам. инб.Н