
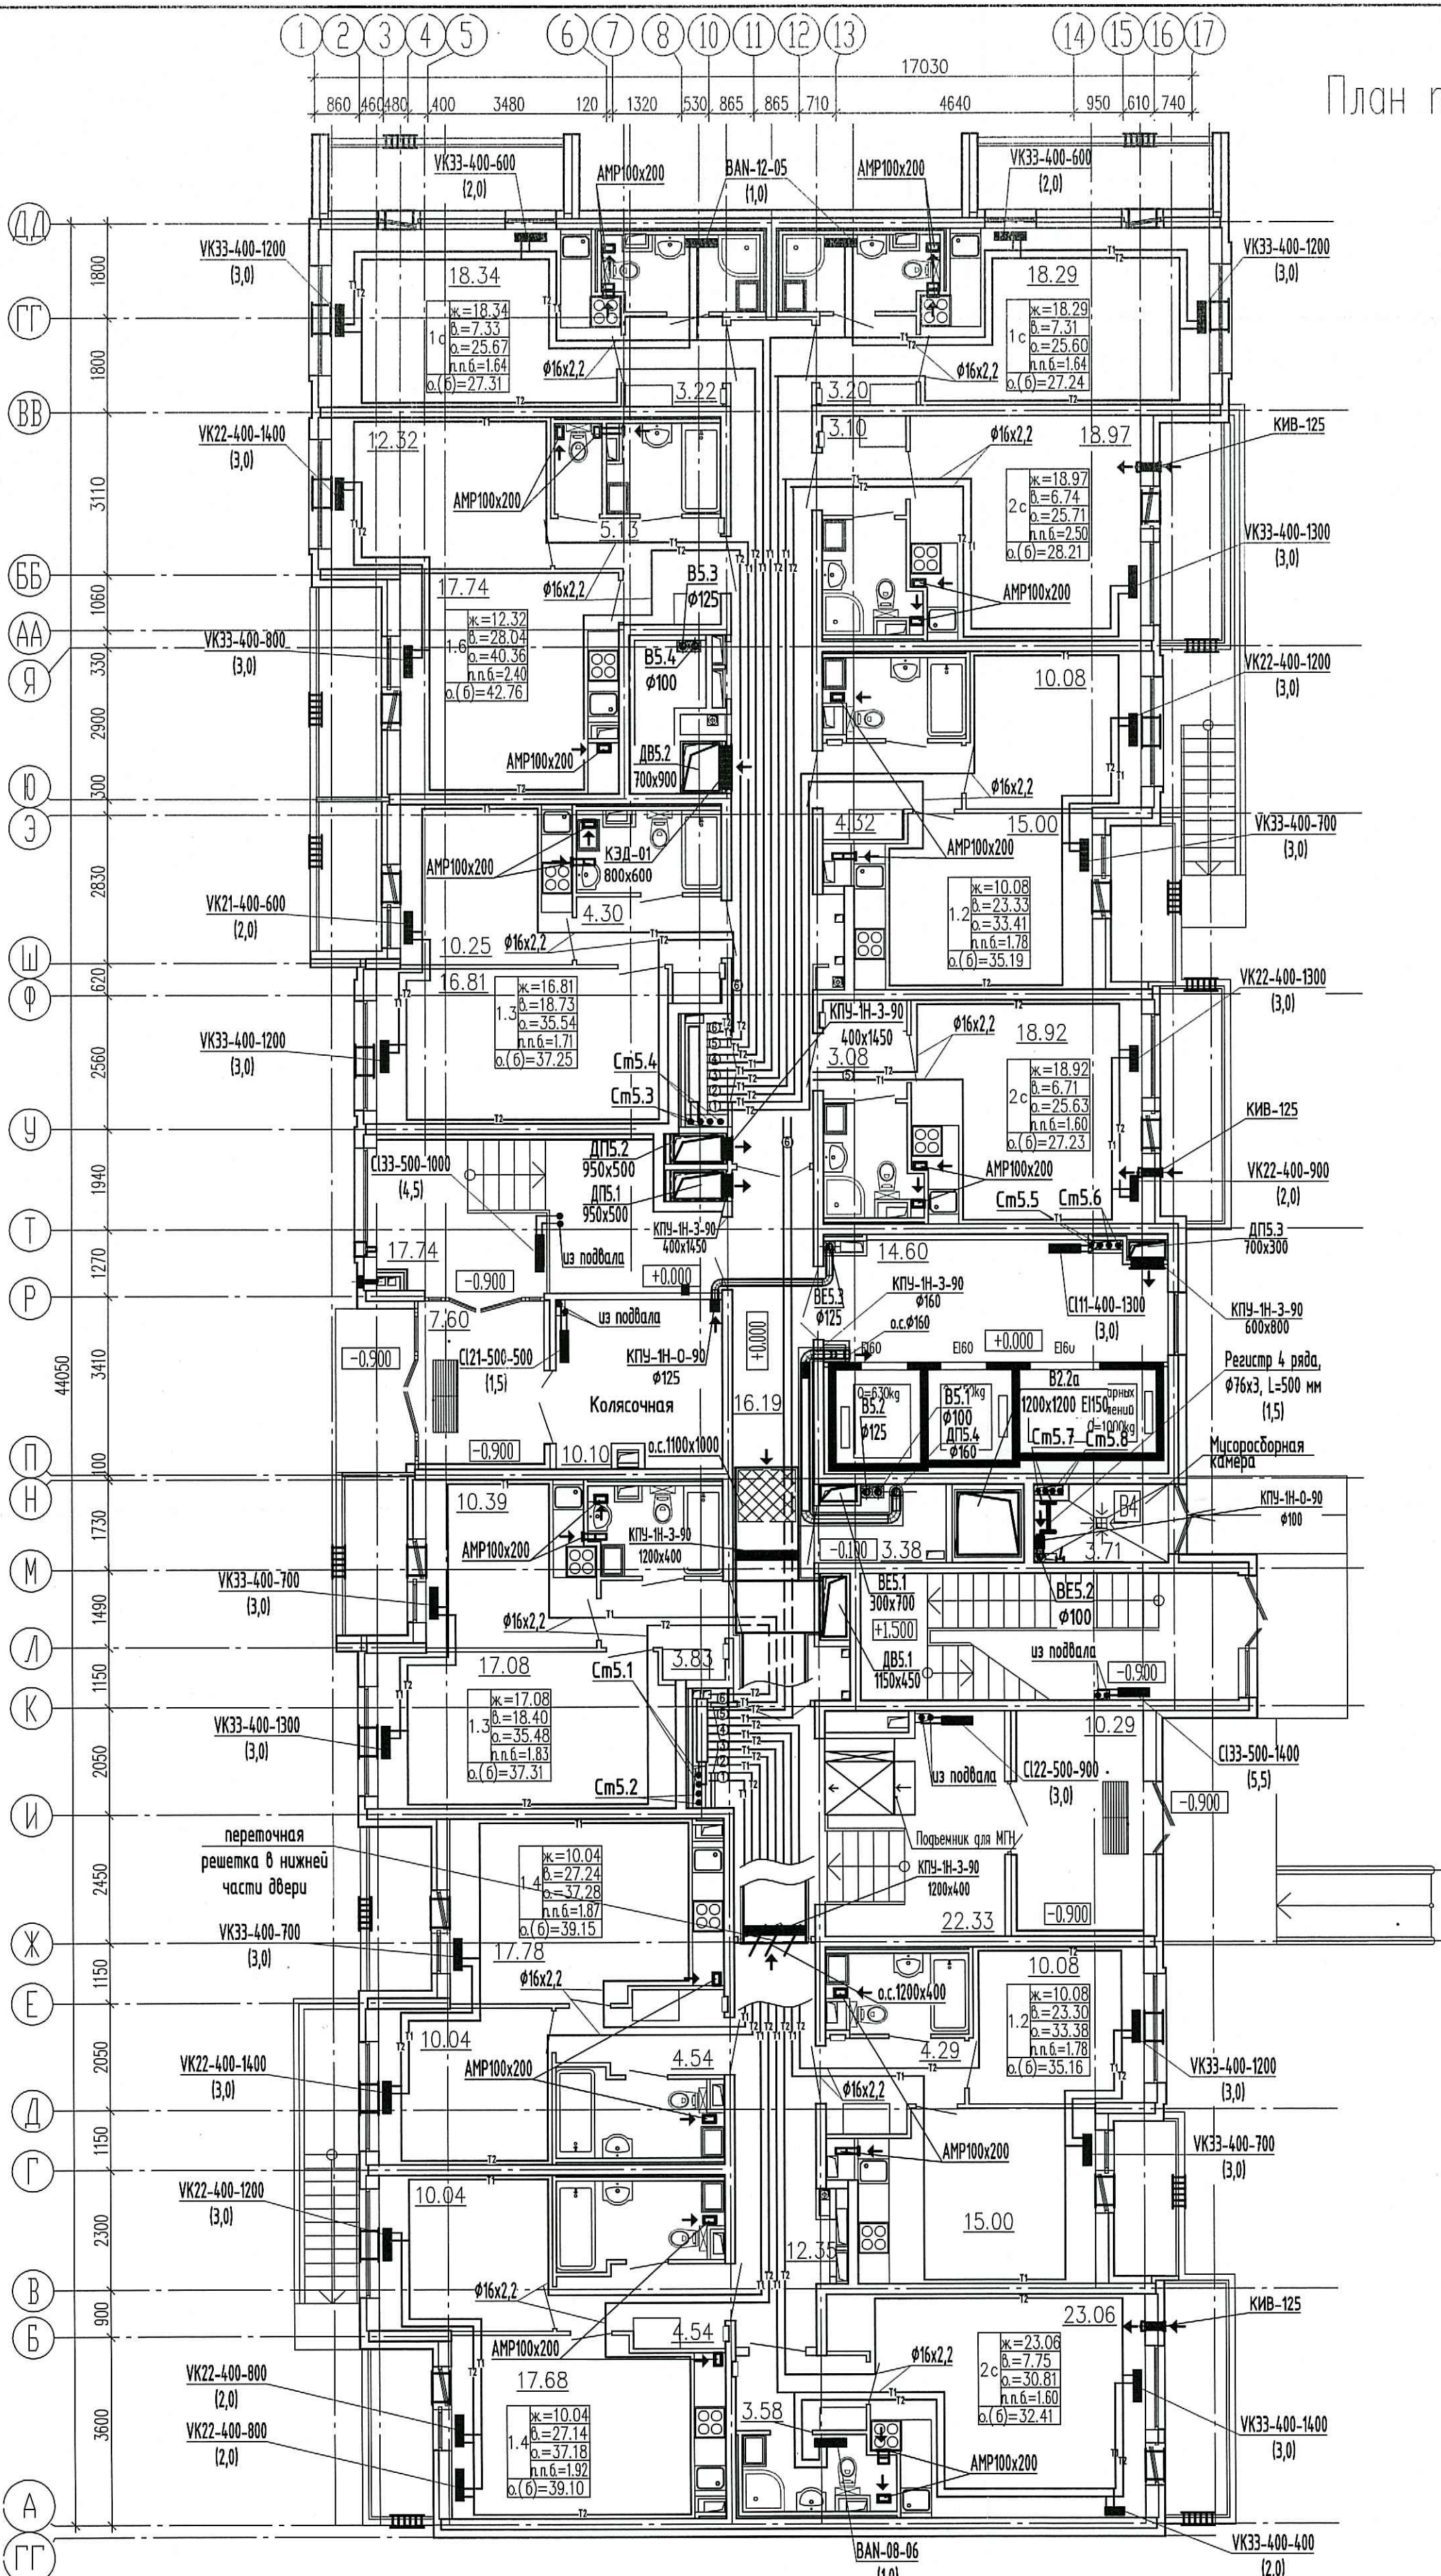


Секция 5.

План первого этажа на отм. +0.000

Схема расположения секций

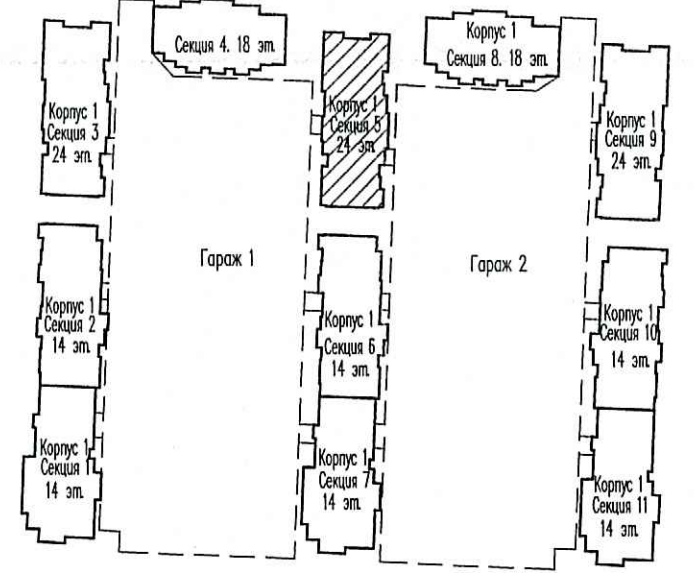

ООО «Простор-Л»
 «ИНЖЕНЕРС»
 В производстве работ
 11 ДЕК 2020
 Должность: _____
 Подпись: _____

- Условные обозначения:
- TI — подающий трубопровод
 - T2 — обратный трубопровод
 - ⊙ — нумерация горизонтальных веток
 - — приточный клапан Air-Box Comfort
 - ▒ — решетка в витражных конструкциях
 - ← — клапан инфильтрации воздуха КИБ-125

ПРОВЕРЕНО
 ТЕХНИЧЕСКИЙ ОТДЕЛ
 11 ДЕК 2020
 сотрудник ТО _____

- Примечание:
1. Трубопроводы условно отнесены от стен.
 2. Отверстия 100x100 и менее пробиваются по месту.
 3. Монтаж полимерных трубопроводов вести в соответствии с положениями СП 41-109-2005, СП 73.13330.2016 и рекомендациями завода-изготовителя.
 4. При монтаже радиаторов систем отопления следовать рекомендациям завода-изготовителя, а также учитывать минимально допустимые расстояния:
 - от торца (боковой стенки) радиатора до стены минимум 200 мм;
 - от торца (боковой стенки) радиатора до откоса проема балконной двери минимум 100 мм.
 5. В соответствии с заданием на проектирование оконных клапанов AirBox в квартирах-студиях устанавливаются в количестве 2 штук (при невозможности установки клапана КИБ) следующим образом:
 - горизонтально над балконной дверью;
 - при открывающемся окне - в окно установить клапан AirBox Comfort без фрезеровки; при неоткрывающемся окне установить клапан AirBox Comfort без фрезеровки вертикально в балконную дверь на противоположную сторону от петель створки, в верхней части створки.
 6. Всего в квартире-студии 2 приточных устройства.
 7. Замену уплотнителя балконной двери по внешнему контуру производить строго напротив места установки клапана.
 8. КИБ устанавливается на отм. 2,2м от чистого пола (ось), на расстоянии не менее 300 мм от оконно-дверного проема по горизонтали.

| | | | |
|---|------------|--------|--------|
| 03/18 - 13 - 0B1 | | | |
| Многоквартирный дом со встроенно-пристроенным подземным гаражом, расположенный по адресу: г. Санкт-Петербург, Команданский проспект, участок 1 (юго-западнее пересечения с рекой Каленкой), кадастровый номер земельного участка 78:34:0004281:11963. | | | |
| Изм. | Кол.чл. | Лист | № док. |
| Глав. спец. | Мильникова | 38 | 11.20 |
| Вед. инженер | Антонова | 38 | 11.20 |
| Н. контр. | Мильникова | 38 | 11.20 |
| Жилой комплекс | | Стая | Лист |
| Секция 5 | | Р | 38 |
| План 1 этажа. | | Листов | |
| ООО «Простор-Л» Санкт-Петербург | | | |