
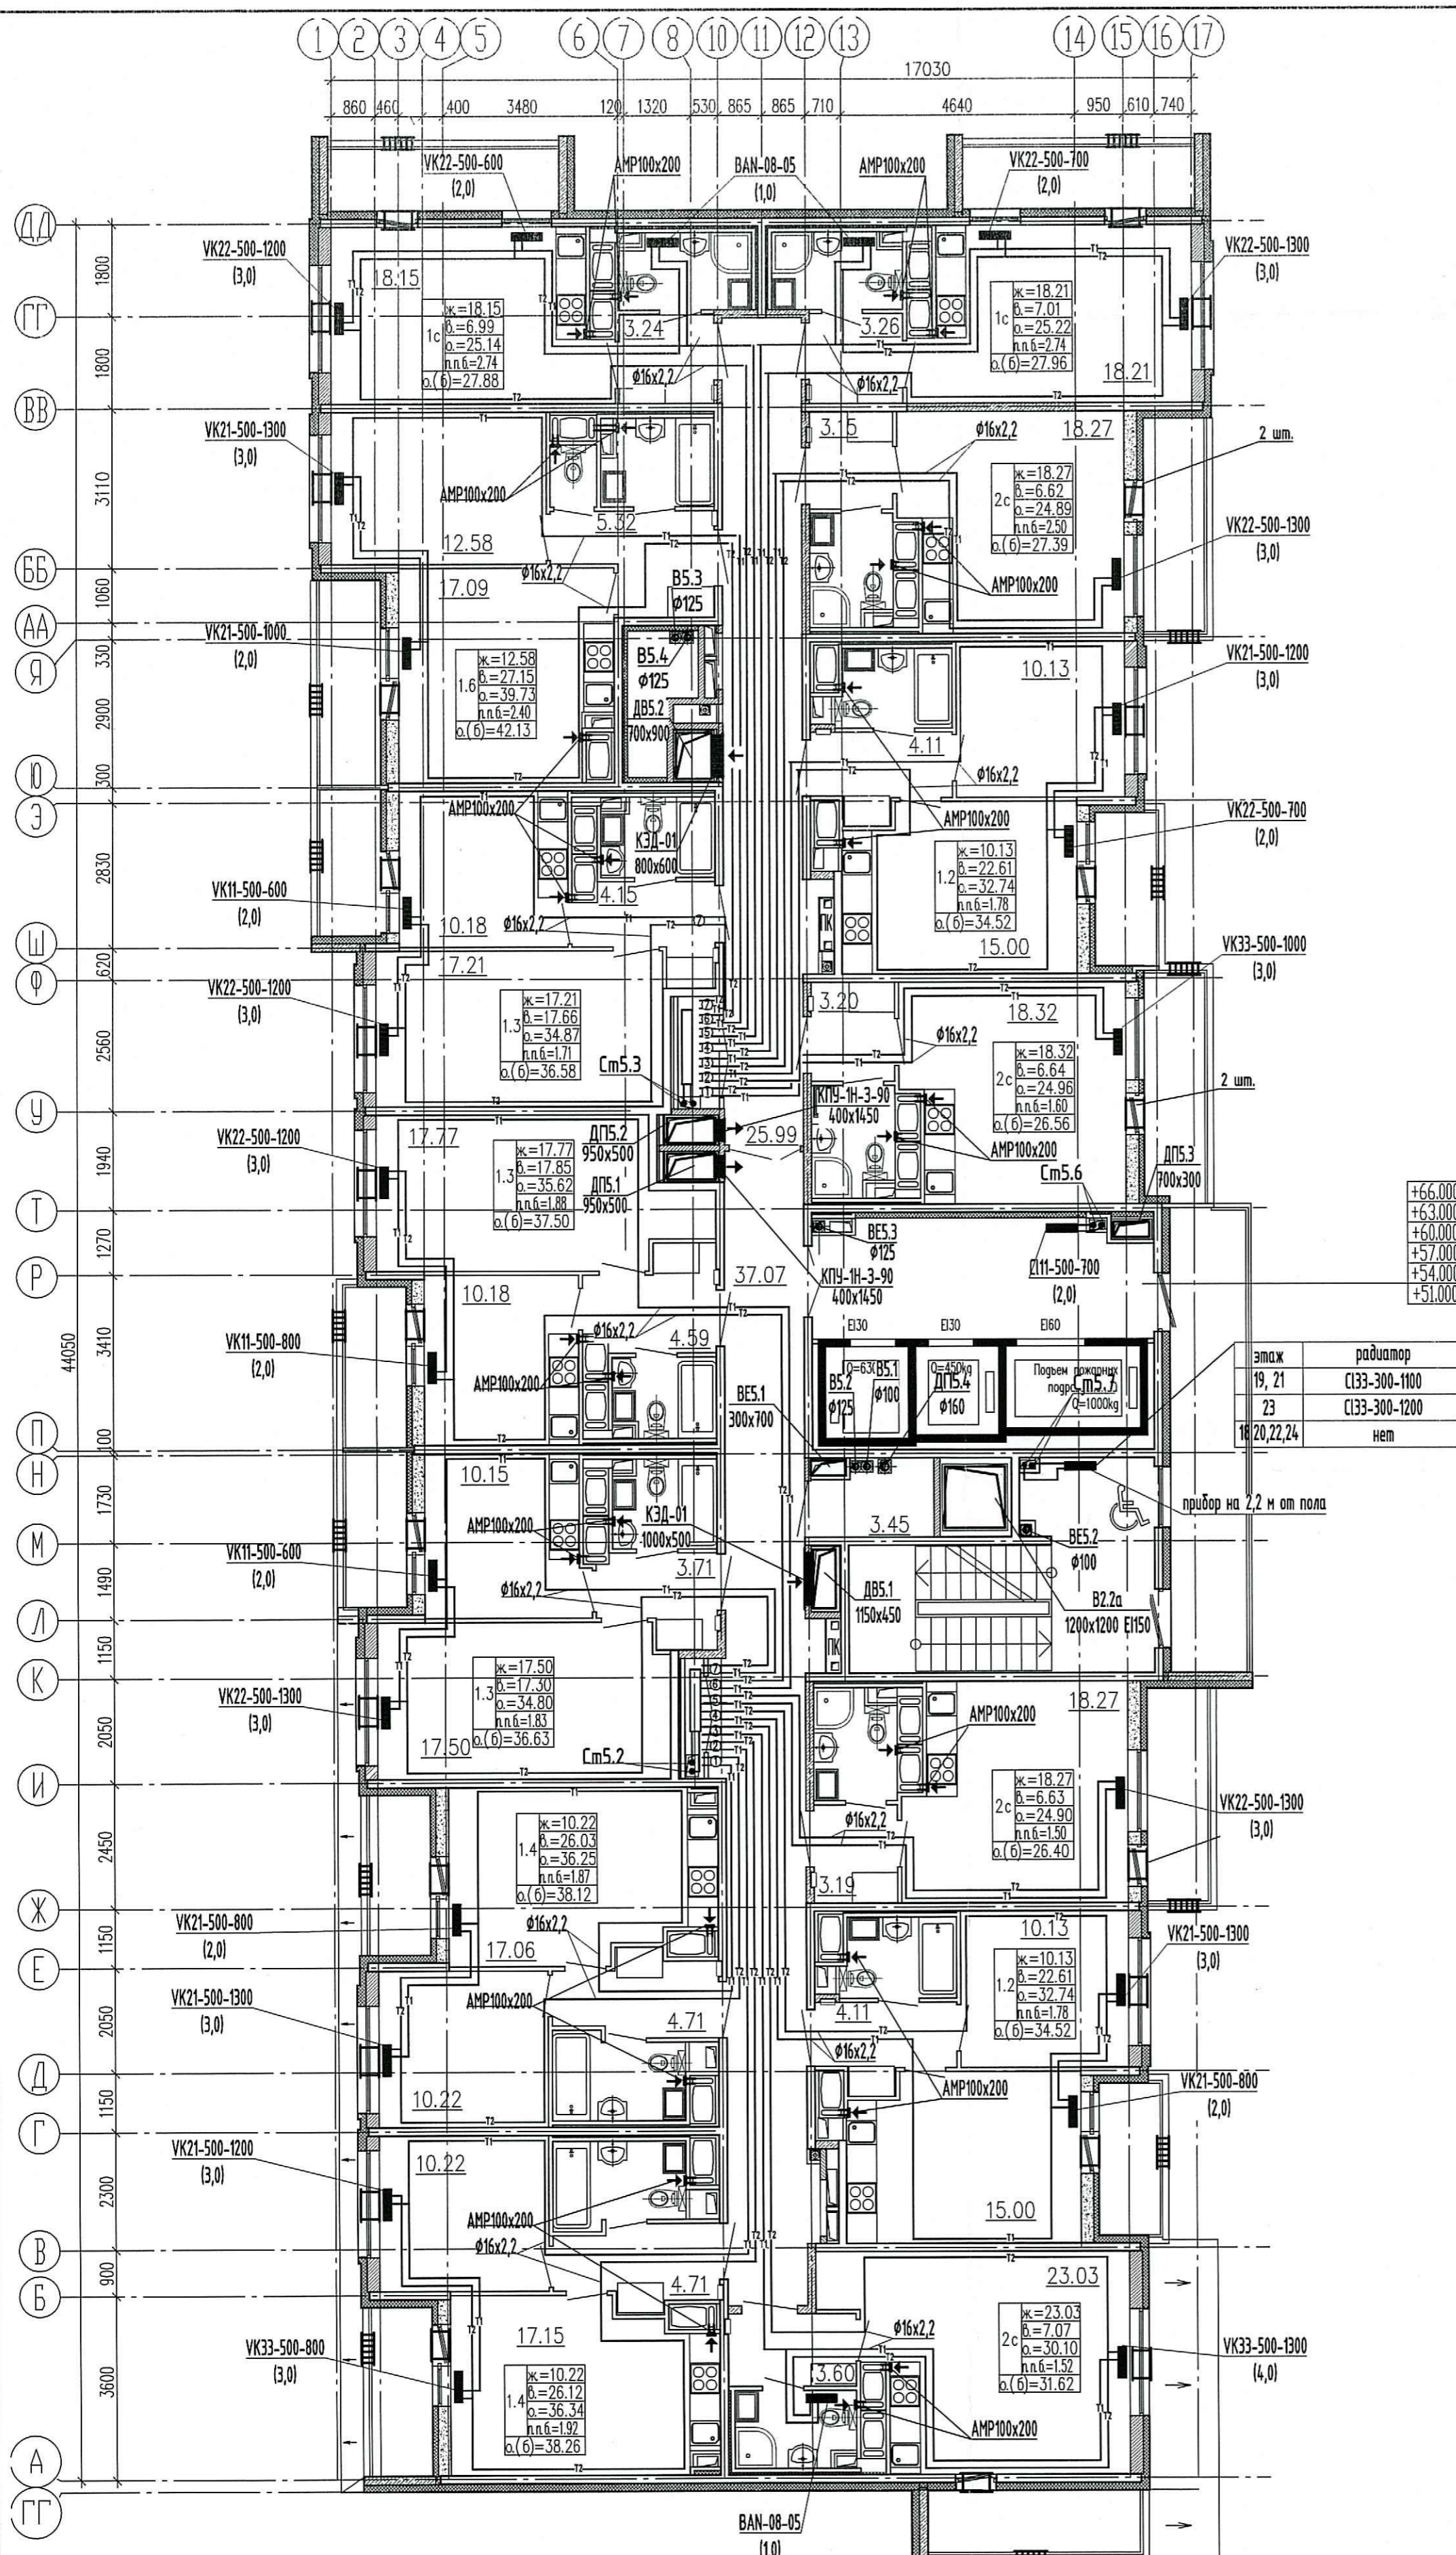


Секция 5.
План 18-23 этаж

Схема расположения секций

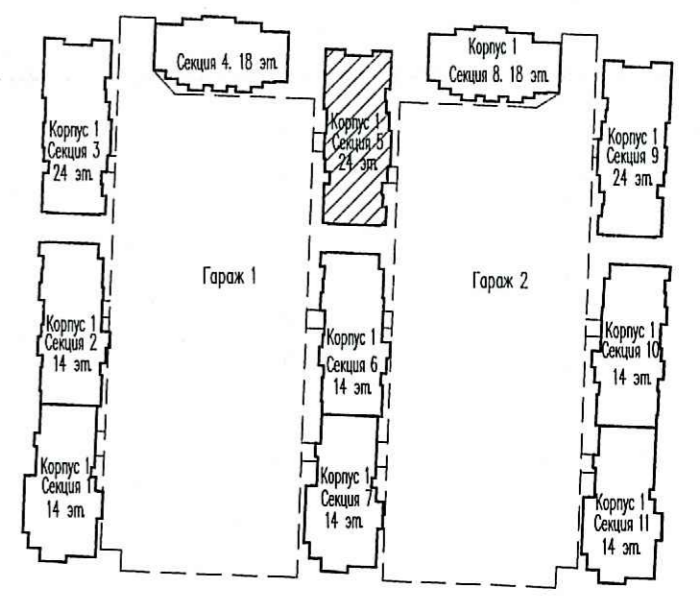

+66,000
+63,000
+60,000
+57,000
+54,000
+51,000

этаж	радиатор	n
19, 21	С133-300-1100	3,5
23	С133-300-1200	3,5
18, 20, 22, 24	нет	-

ООО «Строительная компания «Каменская»
В производство работ

16 ДЕК 2020

должность подпись

Условные обозначения:

- т1 — подающий трубопровод
- т2 — обратный трубопровод
- ⊙ — нумерация горизонтальных веток
- — приточный клапан Air-Vox Comfort
- ▒ — решетка в витражных конструкциях
- ← — клапан инфильтрации воздуха КИВ-125

ПРОВЕРено
ТЕХНИЧЕСКИЙ ОТДЕЛ

11 ДЕК 2020

сотрудник ТО

- Примечание:
- Трубопроводы условно отнесены от стен.
 - Отверстия 100x100 и менее пробиваются по месту.
 - Монтаж полимерных трубопроводов вести в соответствии с положениями СП 41-109-2005, СП 73.13330.2016 и рекомендациями завода-изготовителя.
 - При монтаже радиаторов систем отопления следовать рекомендациям завода-изготовителя, а также учитывать минимально допустимые расстояния:
 - от торца (боковой стенки) радиатора до стены минимум 200 мм;
 - от торца (боковой стенки) радиатора до откоса проема балконной двери минимум 100 мм.
 - В соответствии с заданием на проектирование оконных клапанов AirVox в квартирах-студиях устанавливаются в количестве 2 штук (при невозможности установки клапана КИВ) следующим образом:
 - горизонтально над балконной дверью;
 - при открывающемся окне - в окне установить клапан AirVox Comfort без фрезеровки; при неоткрывающемся окне установить клапан AirVox Comfort без фрезеровки вертикально в балконную дверь на противоположную сторону от петель створки, в верхней части створки.
 - Всего в квартире-студии 2 приточных устройства.
 - Замену уплотнителя балконной двери производить строго напротив места установки клапана.
 - КИВ устанавливается на отм. 2,2м от чистого пола (ось), на расстоянии не менее 300 мм от оконно-дверного проема по горизонтали.

03/18 - 13 - 0B1			
Многоквартирный дом со встроенно-пристроенным подземным гаражом, расположенный по адресу: г. Санкт-Петербург, Командантский проспект, участок 1 (юго-западнее пересечения с рекой Каменкой), кадастровый номер земельного участка 78:34:0004281:11963.			
Изм.	Кол.ч	Лист	№ док.
Глав. спец.	Мельникова	11.20	11.20
Вед. инженер	Антонова	11.20	11.20
Н. контр.	Мельникова	11.20	11.20
Жилой комплекс		Страница	Лист
Секция 5 План 18-23 этаж.		Р	43
Листов		Листов	
Листов		Листов	
Листов		Листов	
Листов		Листов	

Инд.Н подл. Подр. и дата Взам. инб.Н