
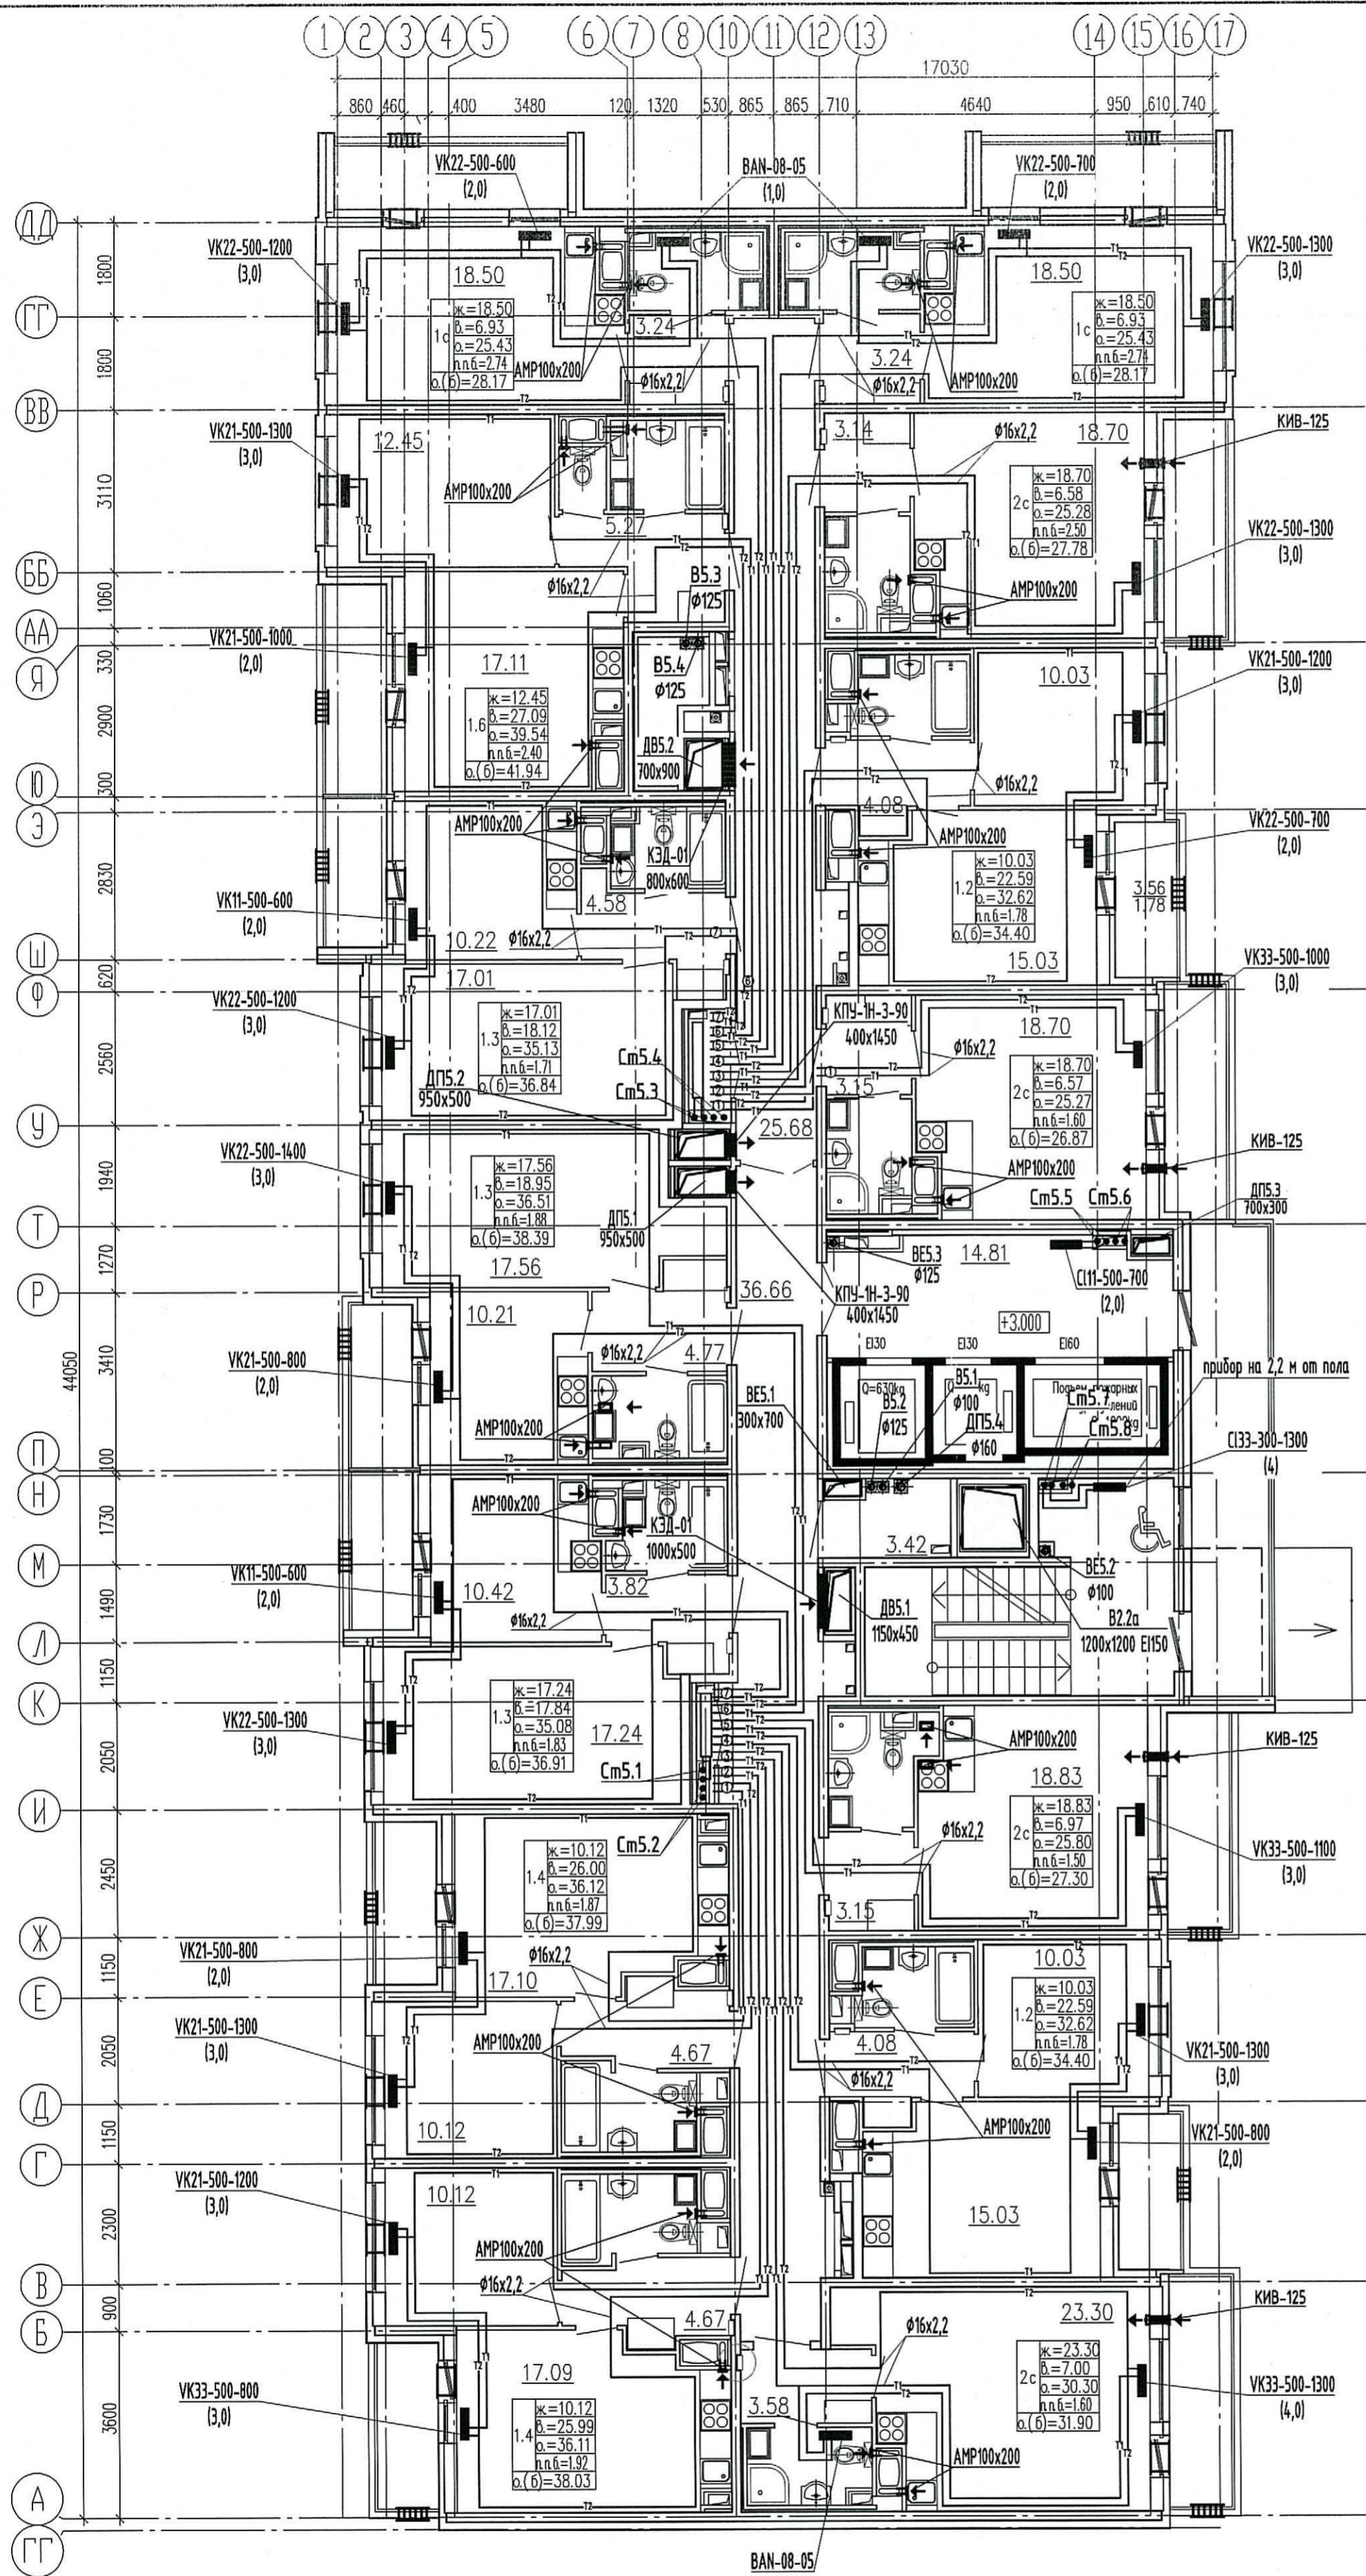


Секция 5.
План 2 этажа

Схема расположения секций

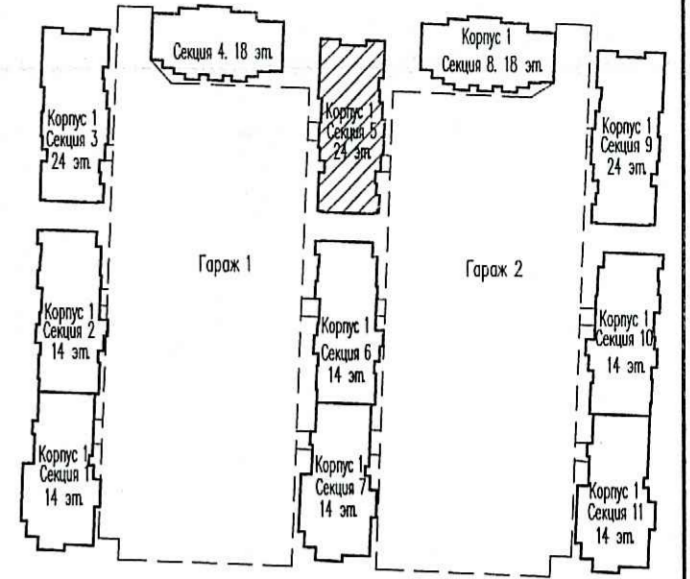

ООО «Строительная компания «Жеманка»
В производство работ

16 ДЕК 2020

Должность _____ Подпись _____

Условные обозначения:

- т1 — подающий трубопровод
- т2 — обратный трубопровод
- — нумерация горизонтальных веток
- — приточный клапан Air-Box Comfort
- ▒ — решетка в витражных конструкциях
- ← — клапан инфильтрации воздуха КИБ-125

ПРОВЕРЕНО
ТЕХНИЧЕСКИЙ ОТДЕЛ

11 ДЕК 2020

сотрудник ТО _____

Примечание:

1. Трубопроводы условно отнесены от стен.
2. Отверстия 100х100 и менее пробиваются по месту.
3. Монтаж полимерных трубопроводов вести в соответствии с положениями СП 41-109-2005, СП 73.13330.2016 и рекомендациями завода-изготовителя.
4. При монтаже радиаторов систем отопления следовать рекомендациям завода-изготовителя, а также учитывать минимально допустимые расстояния:
 - от торца (боковой стенки) радиатора до стены минимум 200 мм;
 - от торца (боковой стенки) радиатора до откоса проема балконной двери минимум 100 мм.
5. В соответствии с Задачей на проектирование оконных клапанов AirBox в квартирах-студиях устанавливаются в количестве 2 штук (при возможности) установки клапана КИБ) следующим образом:
 - горизонтально над балконной дверью;
 - при открывающемся окне - в окно установить клапан AirBox Comfort без фрезеровки; при неоткрывающемся окне установить клапан AirBox Comfort без фрезеровки вертикально в балконную дверь на противоположную сторону от петель створки, в верхней части створки.
6. Всего в квартире-студии 2 приточных устройства.
7. Замену уплотнителя балконной двери по внешнему контуру производить строго напротив места установки клапана.
8. КИБ устанавливается на отм. 2,2м от чистого пола (ось), на расстоянии не менее 300 мм от оконно-дверного проема по горизонтали.

Инв.№ подл. Подр. и дата. Взам. инв.№

03/18 - 13 - 0B1			
Многоквартирный дом со встроенно-пристроенным подземным гаражом, расположенный по адресу: г. Санкт-Петербург, Командантский проспект, участок 1 (юго-западное пересечение с рекой Каменкой), кадастровый номер земельного участка 78:34:0004281:11963.			
Изм.	Кол.чл.	Лист	№ док.
Глав. спец.	Мельникова	39	20
Вед. инженер	Антонова	39	11.20
Н. контр.	Мельникова	39	20
Жилой комплекс		Стация	Лист
Секция 5 План 2 этажа.		Р	39
ООО «Простор-Ль» Санкт-Петербург			