
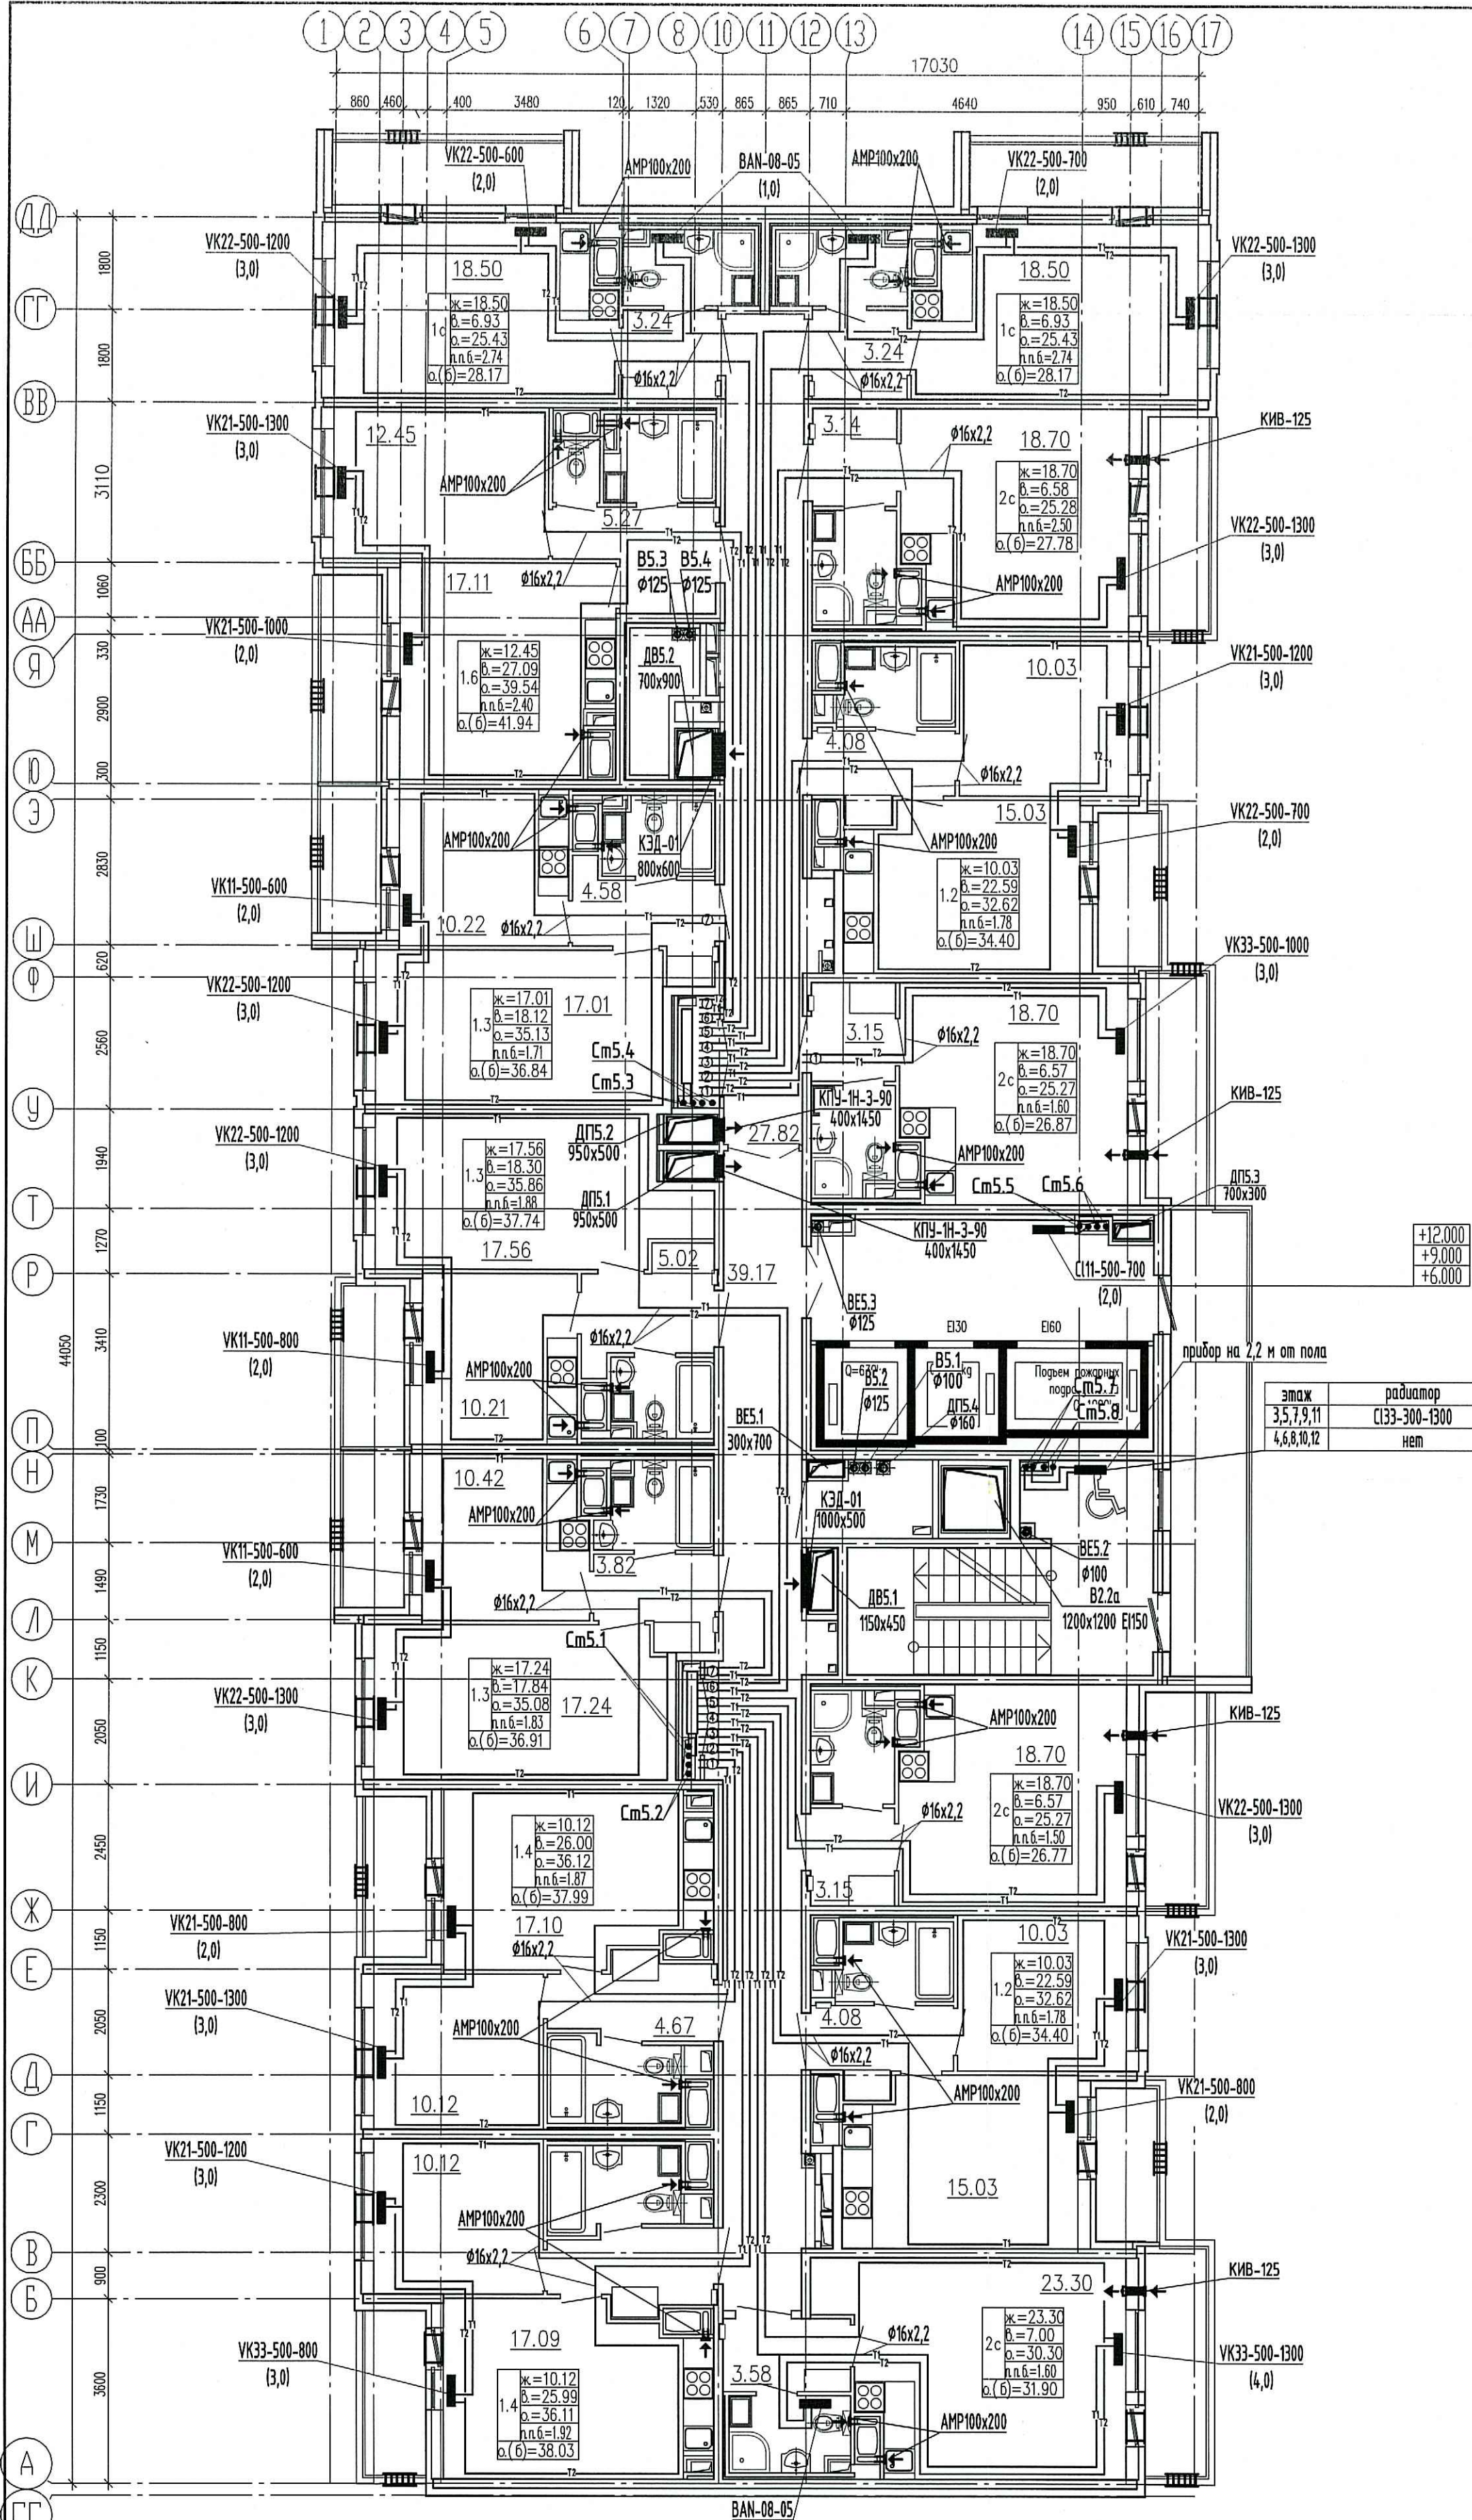


Секция 5.  
План 3-5 этаж

Схема расположения секций

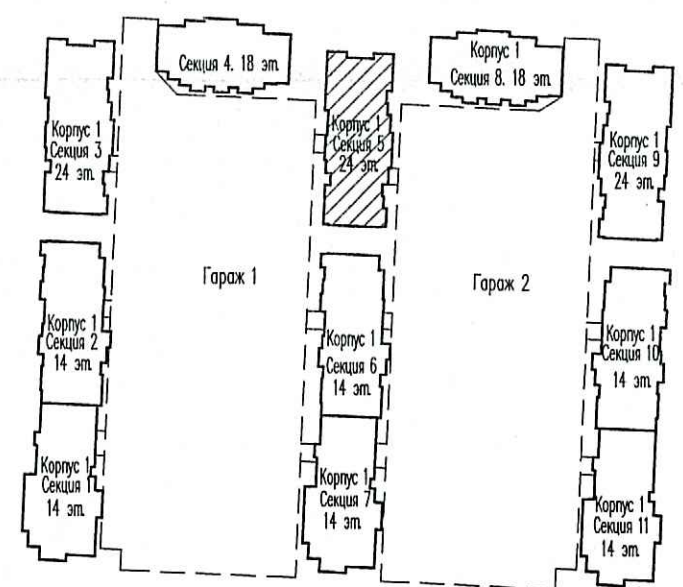

+12,000
+9,000
+6,000

этаж	радиатор	n
3,5,7,9,11	С133-300-1300	4,0
4,6,8,10,12	нет	-

ООО «Строительная компания «Каменик»  
В производстве работ

16 ДЕК 2020

Должник \_\_\_\_\_  
подпись \_\_\_\_\_

Условные обозначения:

- Т1 — подающий трубопровод
- Т2 — обратный трубопровод
- ⊙ — нумерация горизонтальных веток
- — приточный клапан Air-Vox Comfort
- ▒ — решетка в витражных конструкциях
- ← — клапан инфильтрации воздуха КИВ-125

ПРОВЕРЕНО  
ТЕХНИЧЕСКИЙ ОТДЕЛ

11 ДЕК 2020

сотрудник ТО \_\_\_\_\_

- Примечание:
- Трубопроводы условно отнесены от стен.
  - Отверстия 100x100 и менее пробиваются по месту.
  - Монтаж полимерных трубопроводов вести в соответствии с положениями СП 41-109-2005, СП 73.13330.2016 и рекомендациями завода-изготовителя.
  - При монтаже радиаторов систем отопления следовать рекомендациям завода-изготовителя, а также учитывать минимально допустимые расстояния:
    - от торца (боковой стенки) радиатора до стены минимум 200 мм;
    - от торца (боковой стенки) радиатора до откоса проема балконной двери минимум 100 мм.
  - В соответствии с Задаaniem на проектирование оконных клапанов AirVox в квартирах-студиях устанавливаются в количестве 2 штук (при невозможности установки клапана КИВ) следующим образом:
    - горизонтально над балконной дверью;
    - при открывающемся окне - в окно установить клапан AirVox Comfort без фрезеровки; при неоткрывающемся окне установить клапан AirVox Comfort без фрезеровки вертикально в балконную дверь на противоположную сторону от петель створки, в верхней части створки.
  - Всего в квартире-студии 2 приточных устройства.
  - Замену уплотнителя балконной двери по внешнему контуру производить строго напротив места установки клапана.
  - КИВ устанавливается на отп. 2,2м от чистого пола (ось), на расстоянии не менее 300 мм от оконно-дверного проема по горизонтали.

03/18 - 13 - 0В1			
Многоквартирный дом со встроенно-пристроенным подземным гаражом, расположенный по адресу: г. Санкт-Петербург, Комендантский проспект, участок 1 (юго-западнее пересечения с рекой Каменкой), кадастровый номер земельного участка 78:34:0004281:11963.			
Изм.	Кол.уч	Лист	Ндк. Подпись Дата
Глав. спец.	Мильникова	20	11:20
Вед.инженер	Антонова	20	11:20
Н. контр.	Мильникова	20	11:20
Жилой комплекс		Стандия	Листов
Секция 5 План 3-5 этаж.		Р	40
ООО «Простор-Ль» Санкт-Петербурга			