
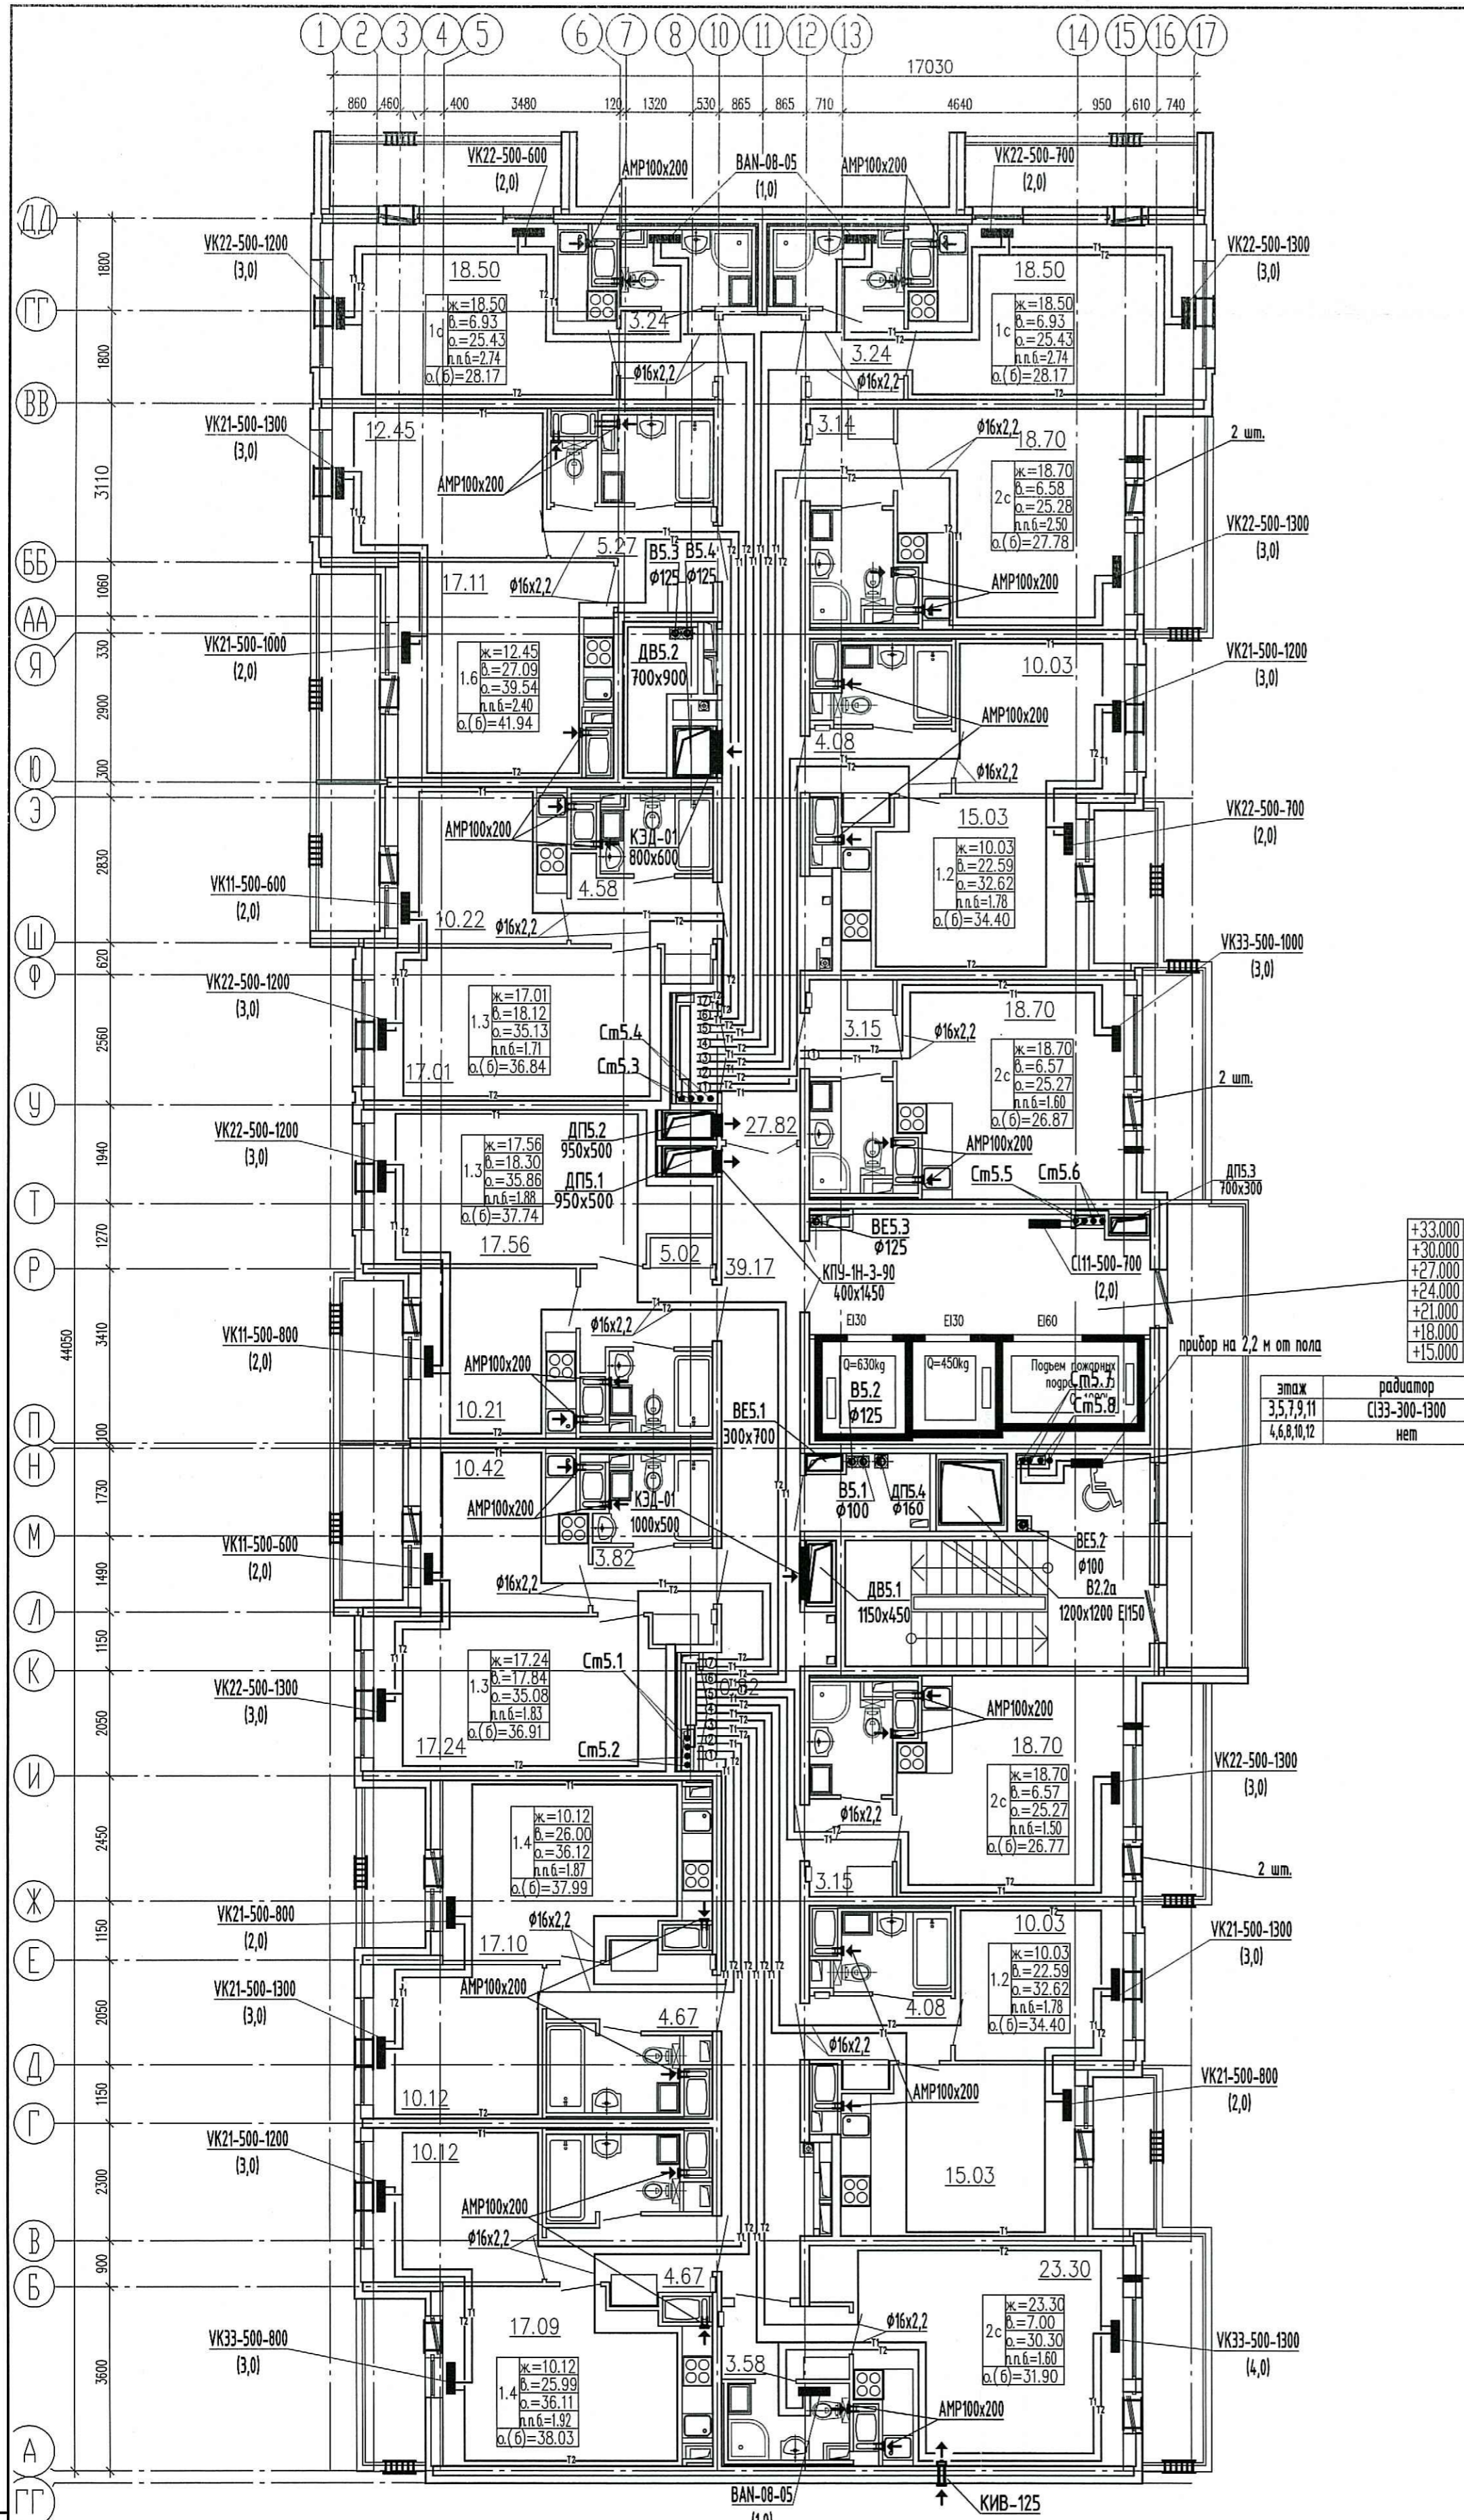


Секция 5.
План 6-12 этаж

Схема расположения секций

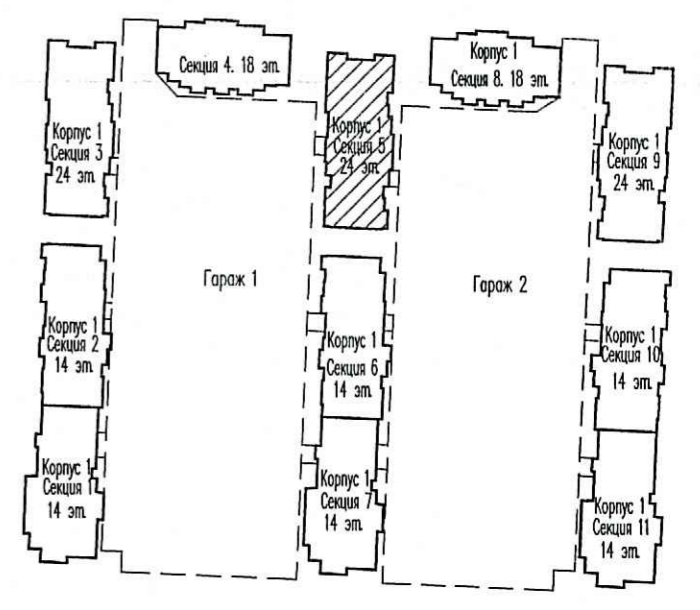

+33.000
+30.000
+27.000
+24.000
+21.000
+18.000
+15.000

этаж	радиатор	n
3,5,7,9,11	С133-300-1300	4,0
4,6,8,10,12	нет	-

ПРОВЕРЕНО
ТЕХНИЧЕСКИЙ ОТДЕЛ
11 ДЕК 2020
сотрудник ТО

- Условные обозначения:
- т1 — подающий трубопровод
 - т2 — обратный трубопровод
 - ⊙ — нумерация горизонтальных веток
 - — приточный клапан Air-Box Comfort
 - ▒ — решетка в витражных конструкциях
 - ← — клапан инфильтрации воздуха КИВ-125

ООО «Строительная компания «Каменица»
В производстве работ
18 ДЕК 2020
должность _____
подпись _____

- Примечание:
- Трубопроводы условно отнесены от стен.
 - Отверстия 100х100 и менее прошиваются по месту.
 - Монтаж полимерных трубопроводов вести в соответствии с положениями СП 41-109-2005, СП 73.13330.2016 и рекомендациями завода-изготовителя.
 - При монтаже радиаторов систем отопления следовать рекомендациям завода-изготовителя, а также учитывать минимальные допустимые расстояния:
 - от торца (боковой стенки) радиатора до стены минимум 200 мм;
 - от торца (боковой стенки) радиатора до откоса проема балконной двери минимум 100 мм.
 - В соответствии с заданием на проектирование оконных клапанов AirBox в квартирах-студиях устанавливаются в количестве 2 штук (при невозможности установки клапана КИВ) следующим образом:
 - горизонтально над балконной дверью;
 - при открывающемся окне - в окно установить клапан AirBox Comfort без фрезеровки; при неоткрывающемся окне установить клапан AirBox Comfort без фрезеровки вертикально в балконную дверь на противоположную сторону от петель створки, в верхней части створки.
 - Всего в квартире-студии 2 приточных устройства.
 - Замену уплотнителя балконной двери по внешнему контуру производить строго напротив места установки клапана.
 - КИВ устанавливается на отп. 2,2м от чистого пола (ось), на расстоянии не менее 300 мм от оконно-дверного проема по горизонтали.

Изм.	Кол.ч	Лист	Изд.	Подпись	Дата
Гл.в. спец.	Мыльникова	1	20		11.20
Вед.инженер	Антонова	1	20		11.20
Н. контр.	Мыльникова	1	20		11.20

03/18 - 13 - 0B1			
Многоквартирный дом со встроенно-пристроенным подземным гаражом, расположенный по адресу: г. Санкт-Петербург, Комендантский проспект, участок 1 (юго-западнее пересечения с рекой Каменкой), кадастровый номер земельного участка 78:34:0004281:11963.			
Жилой комплекс	Стандия	Лист	Листов
	Р	41	
Секция 5 План 6-12 этаж.		ООО «Простор-Ль» Санкт-Петербург	