
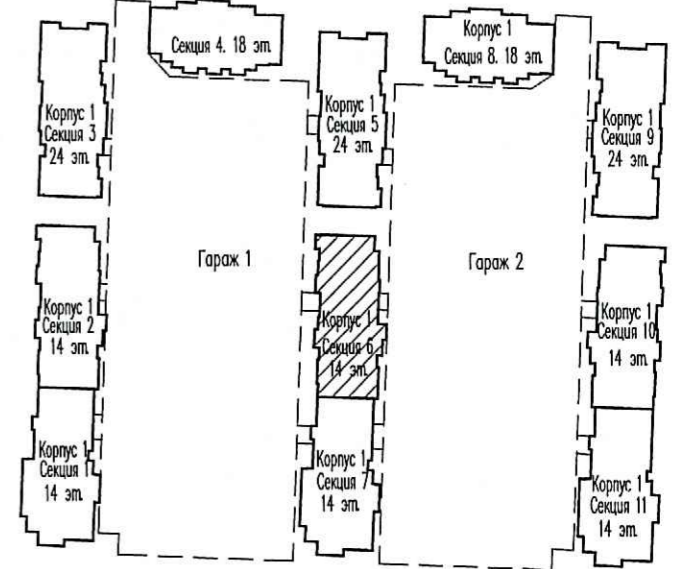


Секция 6.
План 14 этажа.

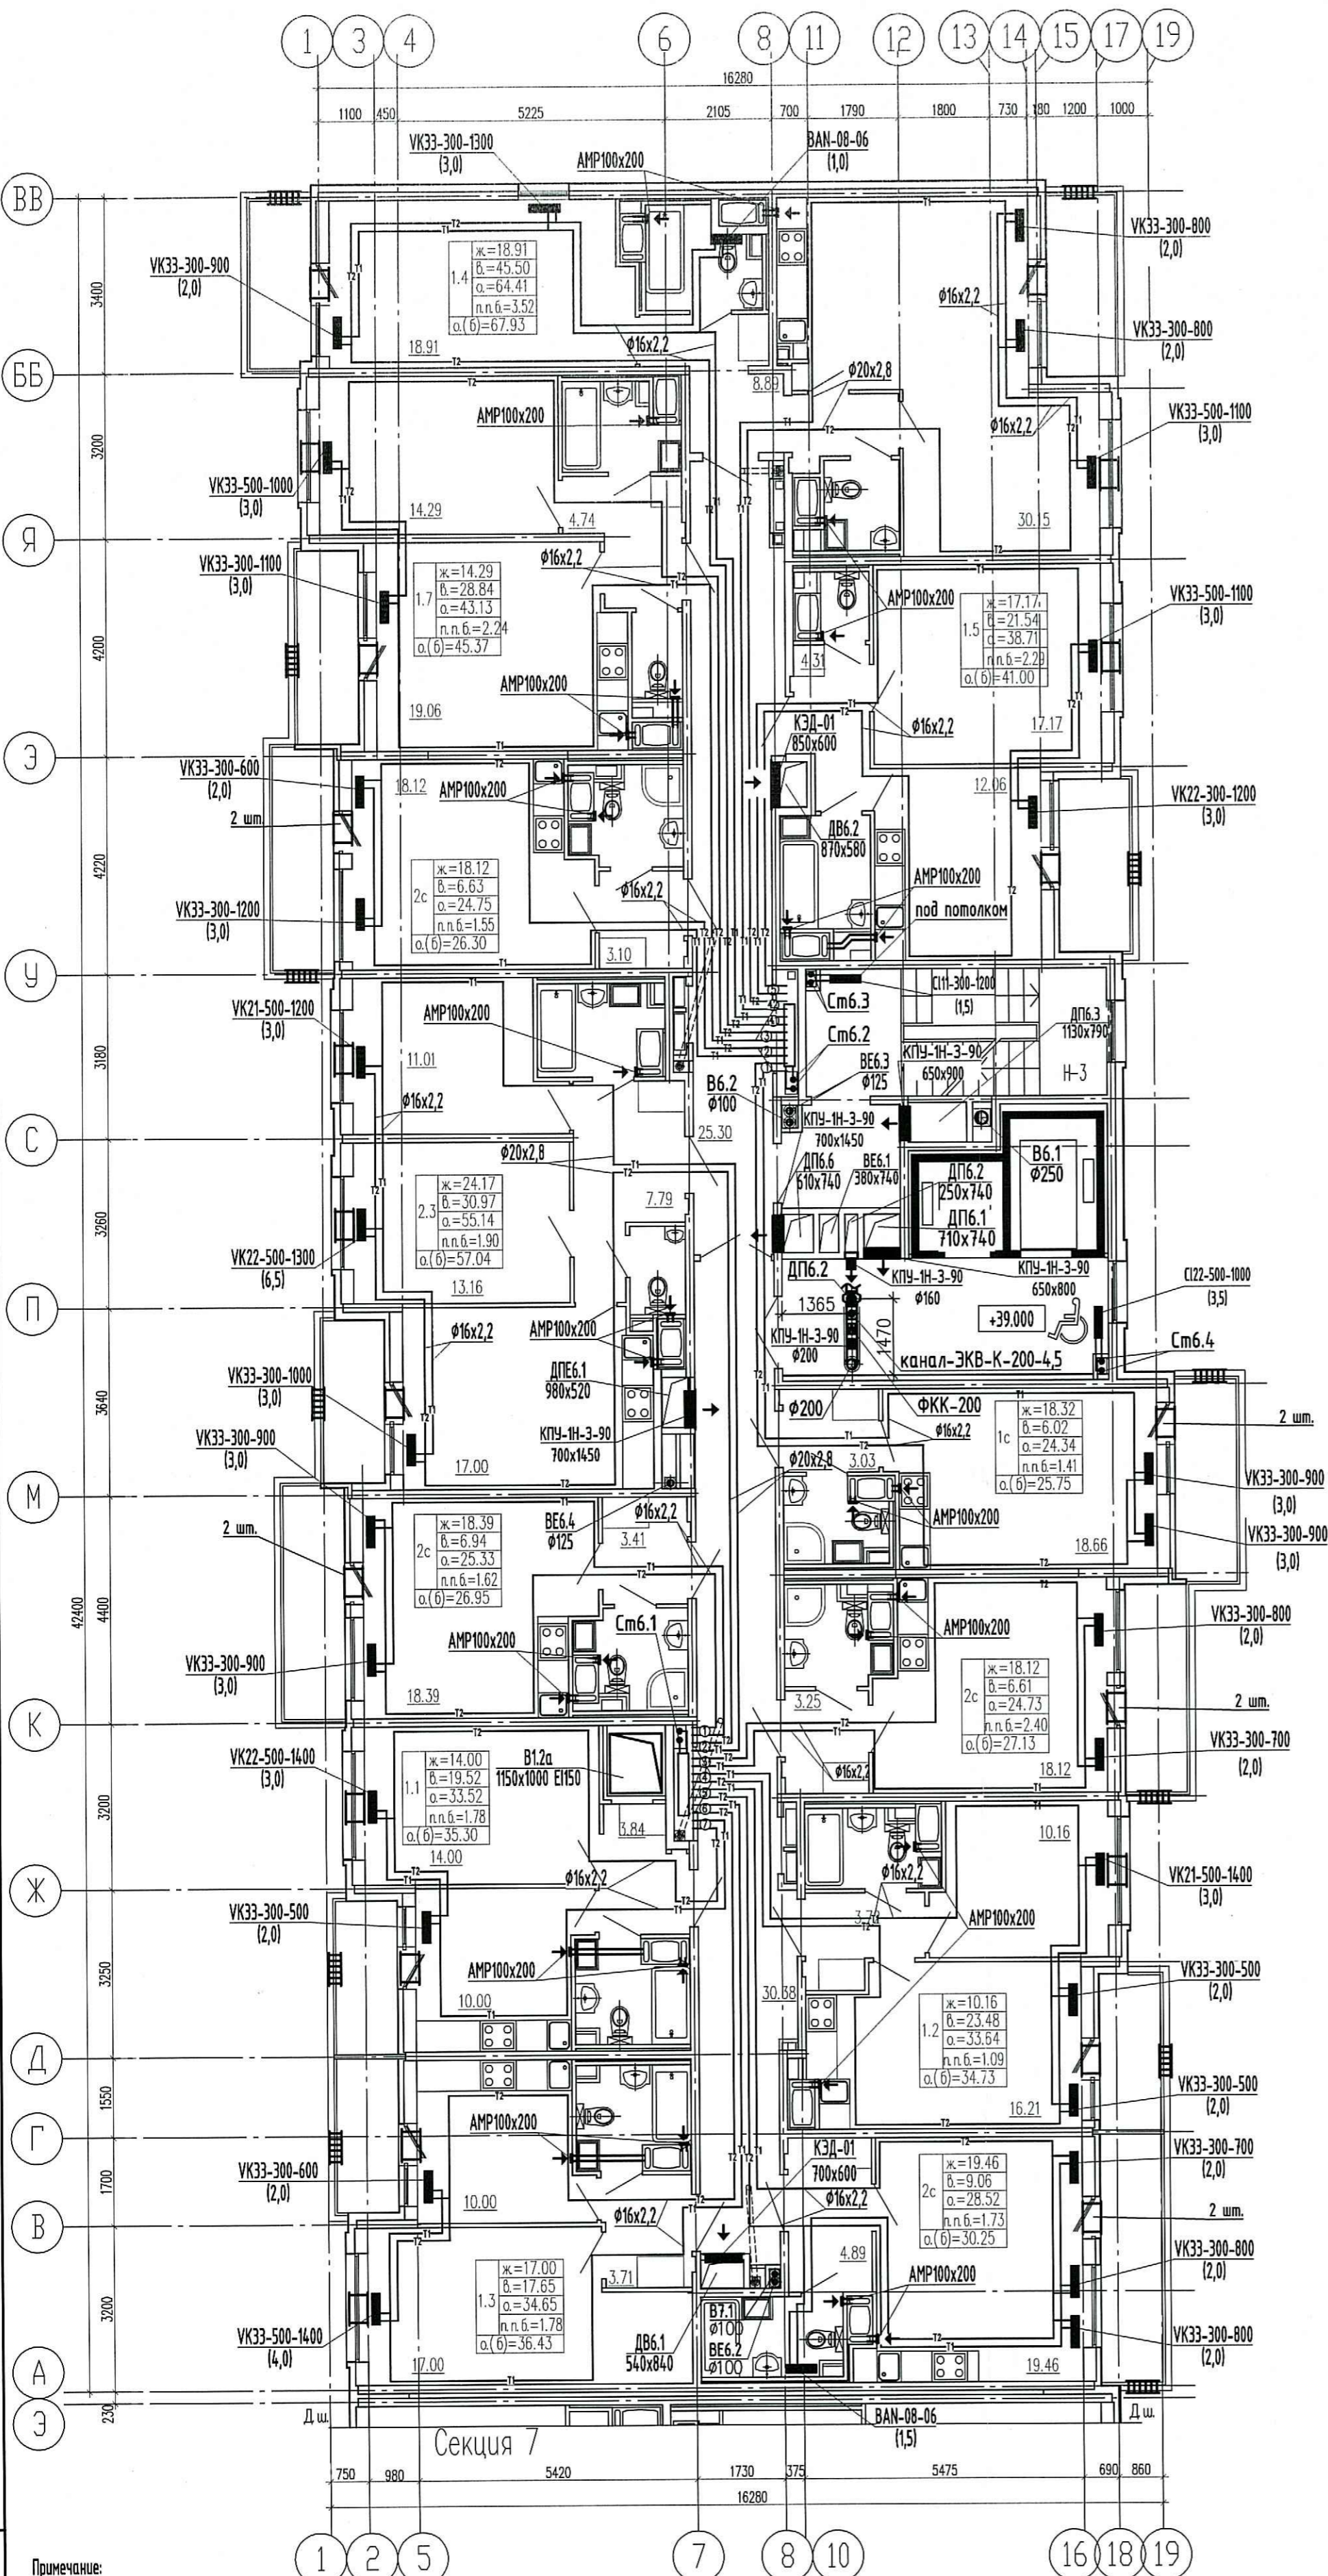

Условные обозначения:

- Т1 — подающий трубопровод
- Т2 — обратный трубопровод
- ④ — нумерация горизонтальных веток
- — приточный клапан Air-Vox Comfort
- ▤ — решетка в витражных конструкциях
- ← — клапан инфильтрации воздуха КИВ-125

ПРОВЕРЕНО
ТЕХНИЧЕСКИЙ ОТДЕЛ
11 ДЕК 2020
сотрудник ТО

ООО «Строительная компания «Каменика»
В производство работ
16 ДЕК 2020
должность _____ подпись _____

- Примечание:
- Трубопроводы условно отнесены от стен.
 - Отверстия 100x100 и менее пробиваются по месту.
 - Монтаж полимерных трубопроводов вести в соответствии с положениями СП 41-109-2005, СП 73.13330.2016 и рекомендациями завода-изготовителя.
 - При монтаже радиаторов систем отопления следовать рекомендациям завода-изготовителя, а также учитывать минимально допустимые расстояния:
 - от торца (боковой стенки) радиатора до стены минимум 200 мм;
 - от торца (боковой стенки) радиатора до откоса проема балконной двери минимум 100 мм.
 - В соответствии с Задачей на проектирование оконных клапанов AirVox в квартирах-студиях устанавливаются в количестве 2 штуки (при невозможности установки клапана КИВ) следующим образом:
 - горизонтально над балконной дверью;
 - при открывающемся окне - в окно установить клапан AirVox Comfort без фрезеровки; при неоткрывающемся окне установить клапан AirVox Comfort без фрезеровки вертикально в балконную дверь на противоположную сторону от петель створки, в верхней части створки.
 - Всего в квартире-студии 2 приточных устройства.
 - Замену уплотнителя балконной двери по внешнему контуру производить строго напротив места установки клапана.
 - КИВ устанавливается на отст. 2,2м от чистого пола (ось), на расстоянии не менее 300 мм от оконно-дверного проема по горизонтали.

03/18 - 13 - 0B1			
Многоквартирный дом со встроенно-пристроенным подземным гаражом, расположенный по адресу: г. Санкт-Петербург, Командантский проспект, участок 1 (юго-западное пересечение с рекой Канковкой), кадастровый номер земельного участка 78:34:0004281:11963.			
Изм.	Кол.чл.	Лист	Ндк.
Глав. спец.	Мельникова	52	20
Вед. инженер	Антонова	52	20
Н. контр.	Мельникова	52	20
Жилой комплекс		Лист	Листов
Секция 6		Р	52
План 14 этажа.		ООО «Простор-Л» Санкт-Петербург	