

Секция 6.
План 3-5 этаж


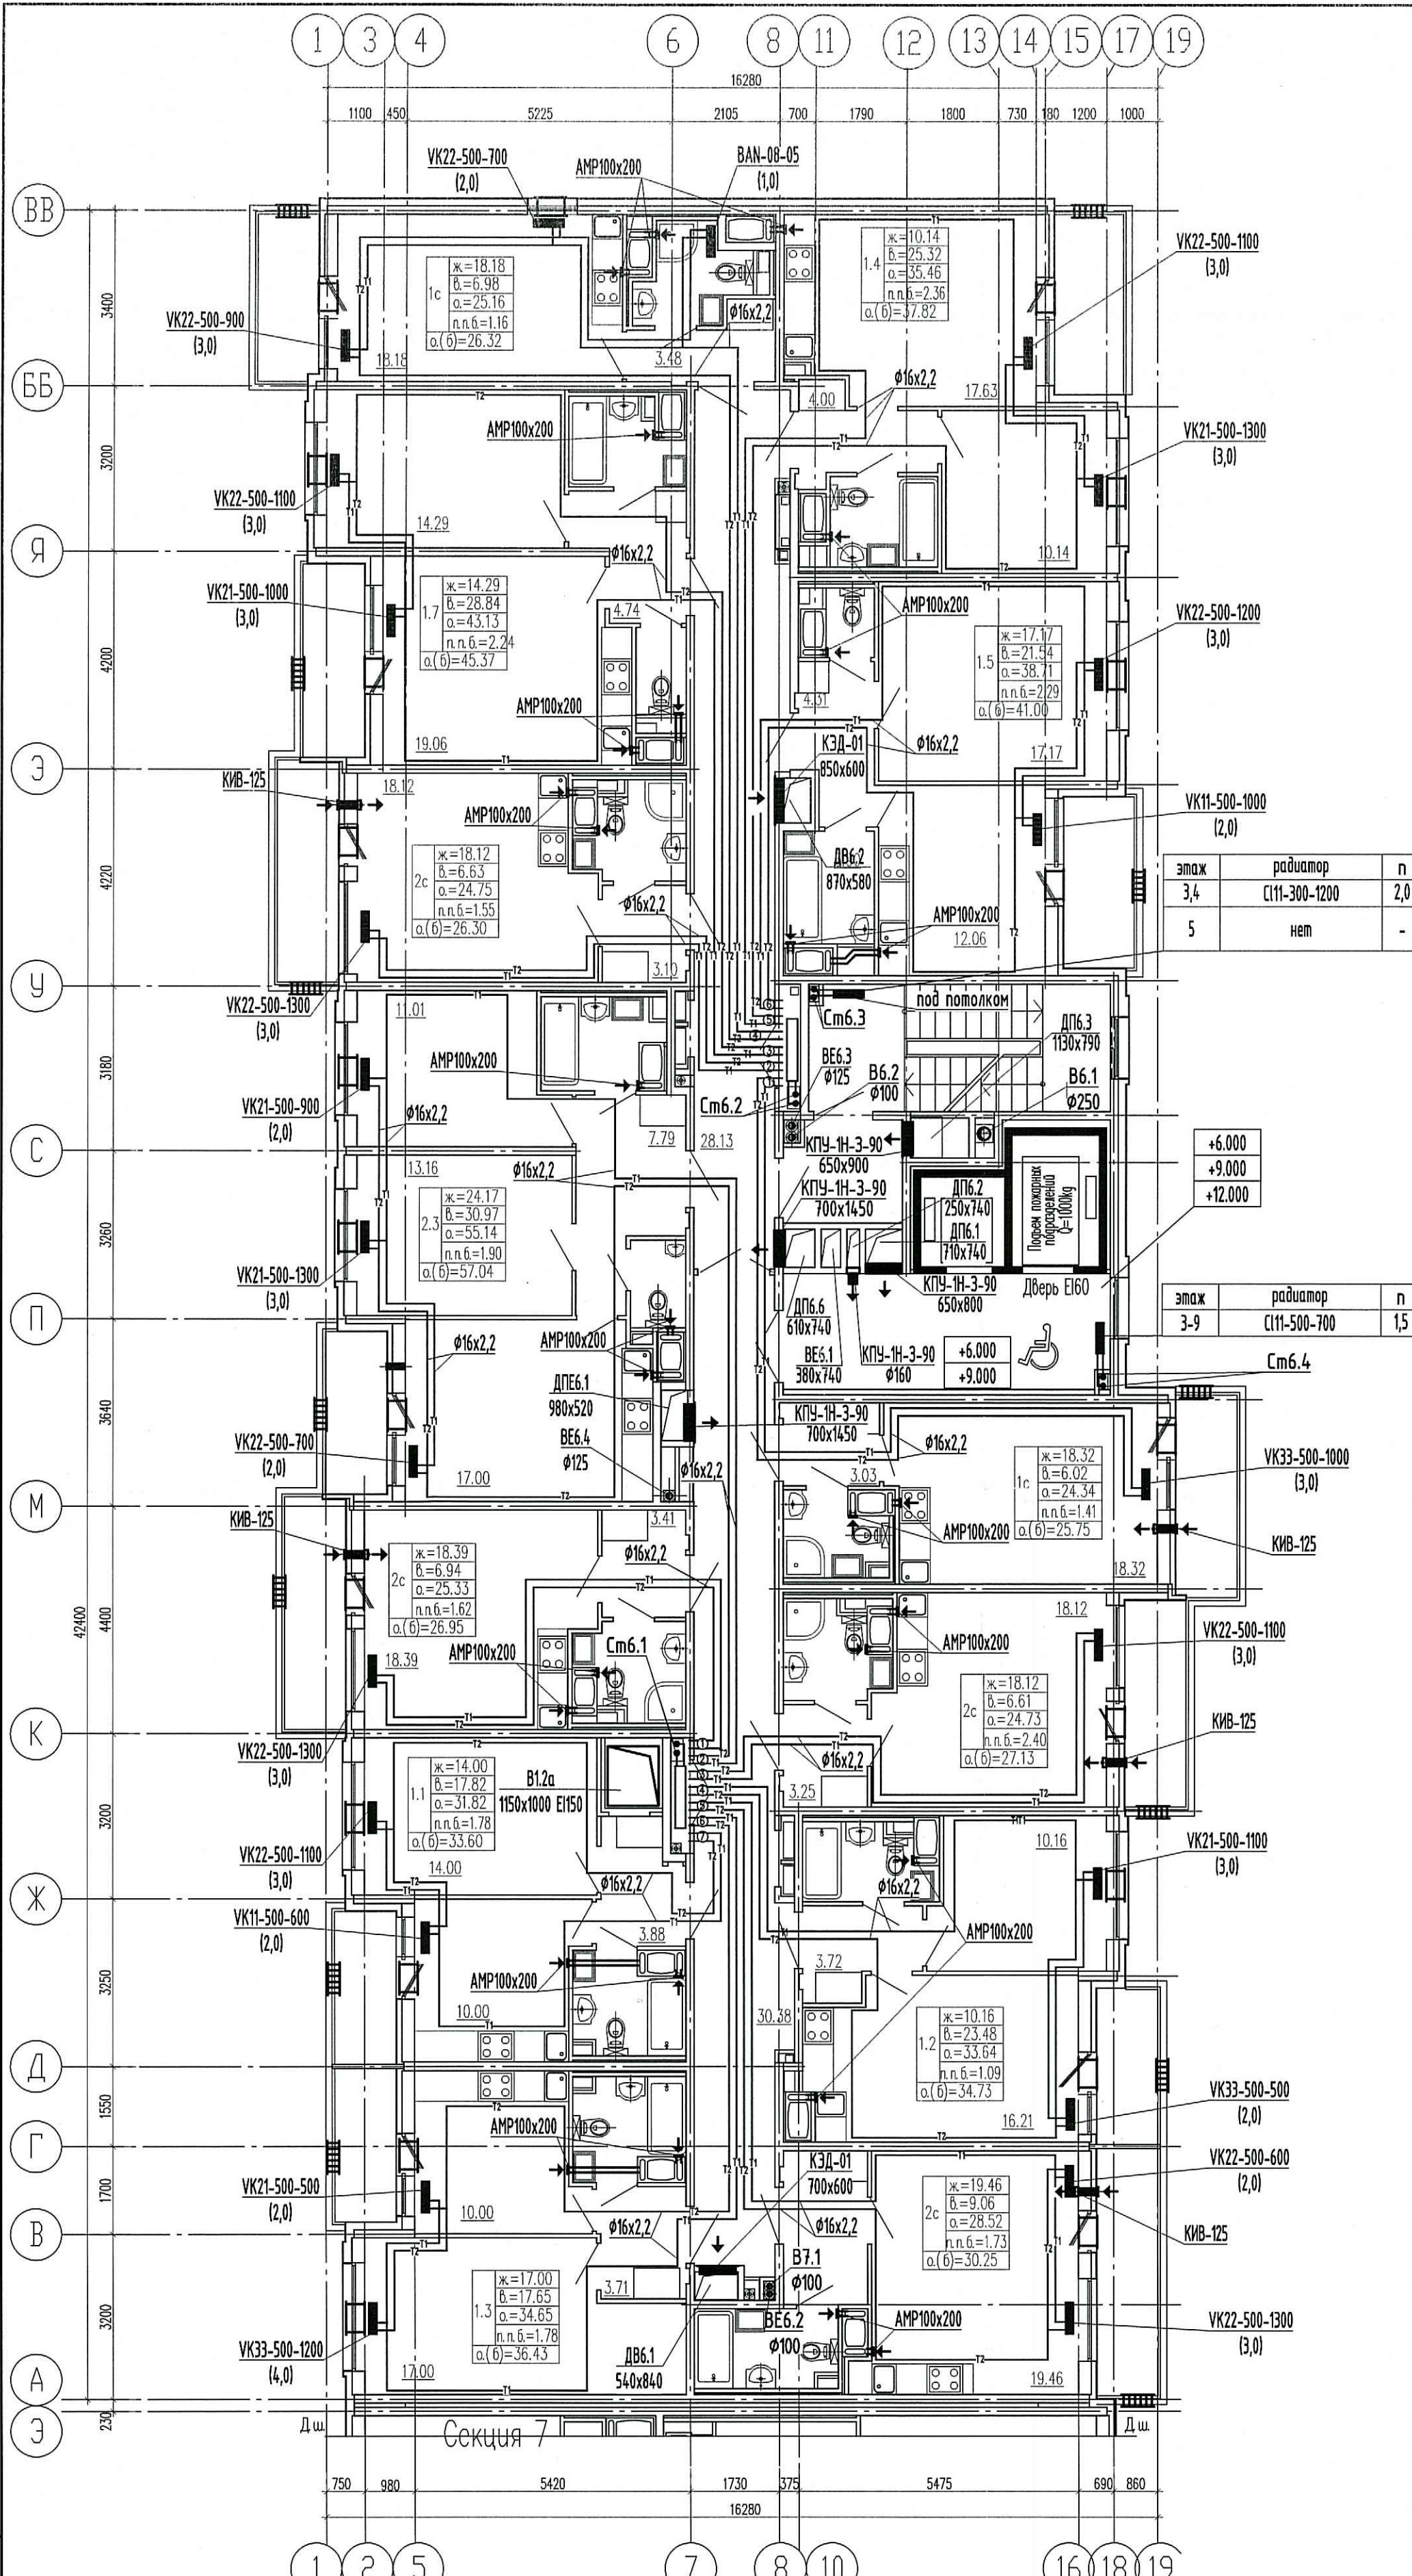


Схема расположения секций

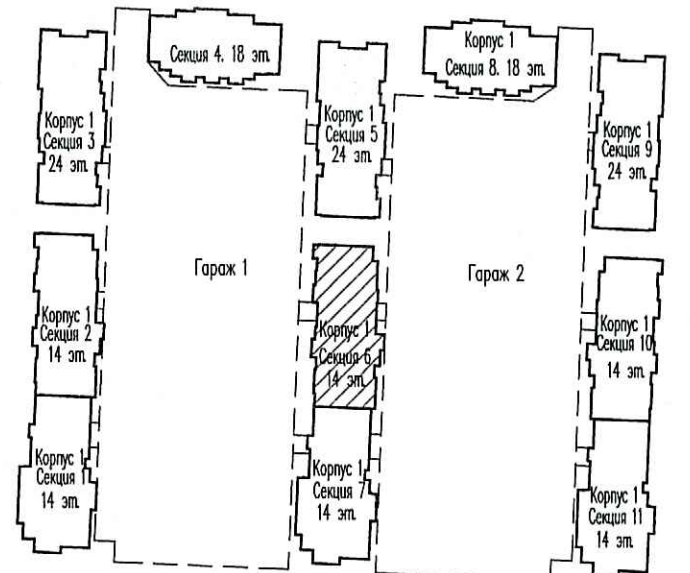

этаж	радиатор	n
3,4	С11-300-1200	2,0
5	нет	-

этаж	радиатор	n
3-9	С11-500-700	1,5

Условные обозначения:

- т1 — подающий трубопровод
- т2 — обратный трубопровод
- ⊕ — нумерация горизонтальных веток
- — приточный клапан Air-Box Comfort
- ▒ — решетка в витражных конструкциях
- ← — клапан инфильтрации воздуха КИБ-125

ПРОБЕРАНО
ТЕХНИЧЕСКИЙ ОТДЕЛ
11 ДЕК 2020
сотрудник ТО

ООО «Строительная компания «Искандер»
В производство работ
16 ДЕК 2020
подпись

- Примечание:
- Трубопроводы условно отнесены от стен.
 - Отверстия 100x100 и менее прокладывают по месту.
 - Монтаж полимерных трубопроводов вести в соответствии с положениями СП 41-109-2005, СП 73.13330.2016 и рекомендациями завода-изготовителя.
 - При монтаже радиаторов систем отопления следовать рекомендациям завода-изготовителя, а также учитывать минимально допустимые расстояния:
 - от торца (боковой стенки) радиатора до стены минимум 200 мм;
 - от торца (боковой стенки) радиатора до откоса проема балконной двери минимум 100 мм.
 - В соответствии с Задачей на проектирование оконных клапанов AirBox в квартирах-студиях устанавливаются в количестве 2 штук (при невозможности установки клапана КИБ) следующим образом:
 - горизонтально над балконной дверью;
 - при открывающемся окне - в окне установить клапан AirBox Comfort без фрезеровки; при неоткрывающемся окне установить клапан AirBox Comfort без фрезеровки вертикально в балконную дверь на противоположную сторону от петель створки, в верхней части створки.
 - Всего в квартире-студии 2 приточных устройства.
 - Замену уплотнителя балконной двери по внешнему контуру производить строго напротив места установки клапана.
 - КИБ устанавливается на отст. 2,2м от чистого пола (ось), на расстоянии не менее 300 мм от оконно-дверного проема по горизонтали.

Изм.	Кол.уч.	Лист	Индок.	Подпись	Дата
Глав. спец.	Мильникова	50		11.20	
Вед.инженер	Антонова	50		11.20	
Н. контр.	Мильникова	50		11.20	

03/18 - 13 - 0В1

Многоквартирный дом со встроенно-пристроенным подземным гаражом, расположенный по адресу: г. Санкт-Петербург, Командантский проспект, участок 1 (юго-западное пересечение с рекой Каменкой), кадастровый номер земельного участка 78:34:004:281:11963.

Жилой комплекс	Стандия	Лист	Листов
Жилой комплекс	Р	50	

Секция 6
План 3-5 этаж.
ООО «Простор-Л»
Санкт-Петербург

Инв.Н. подл. Погр. и дата. Взам. инв.Н.