
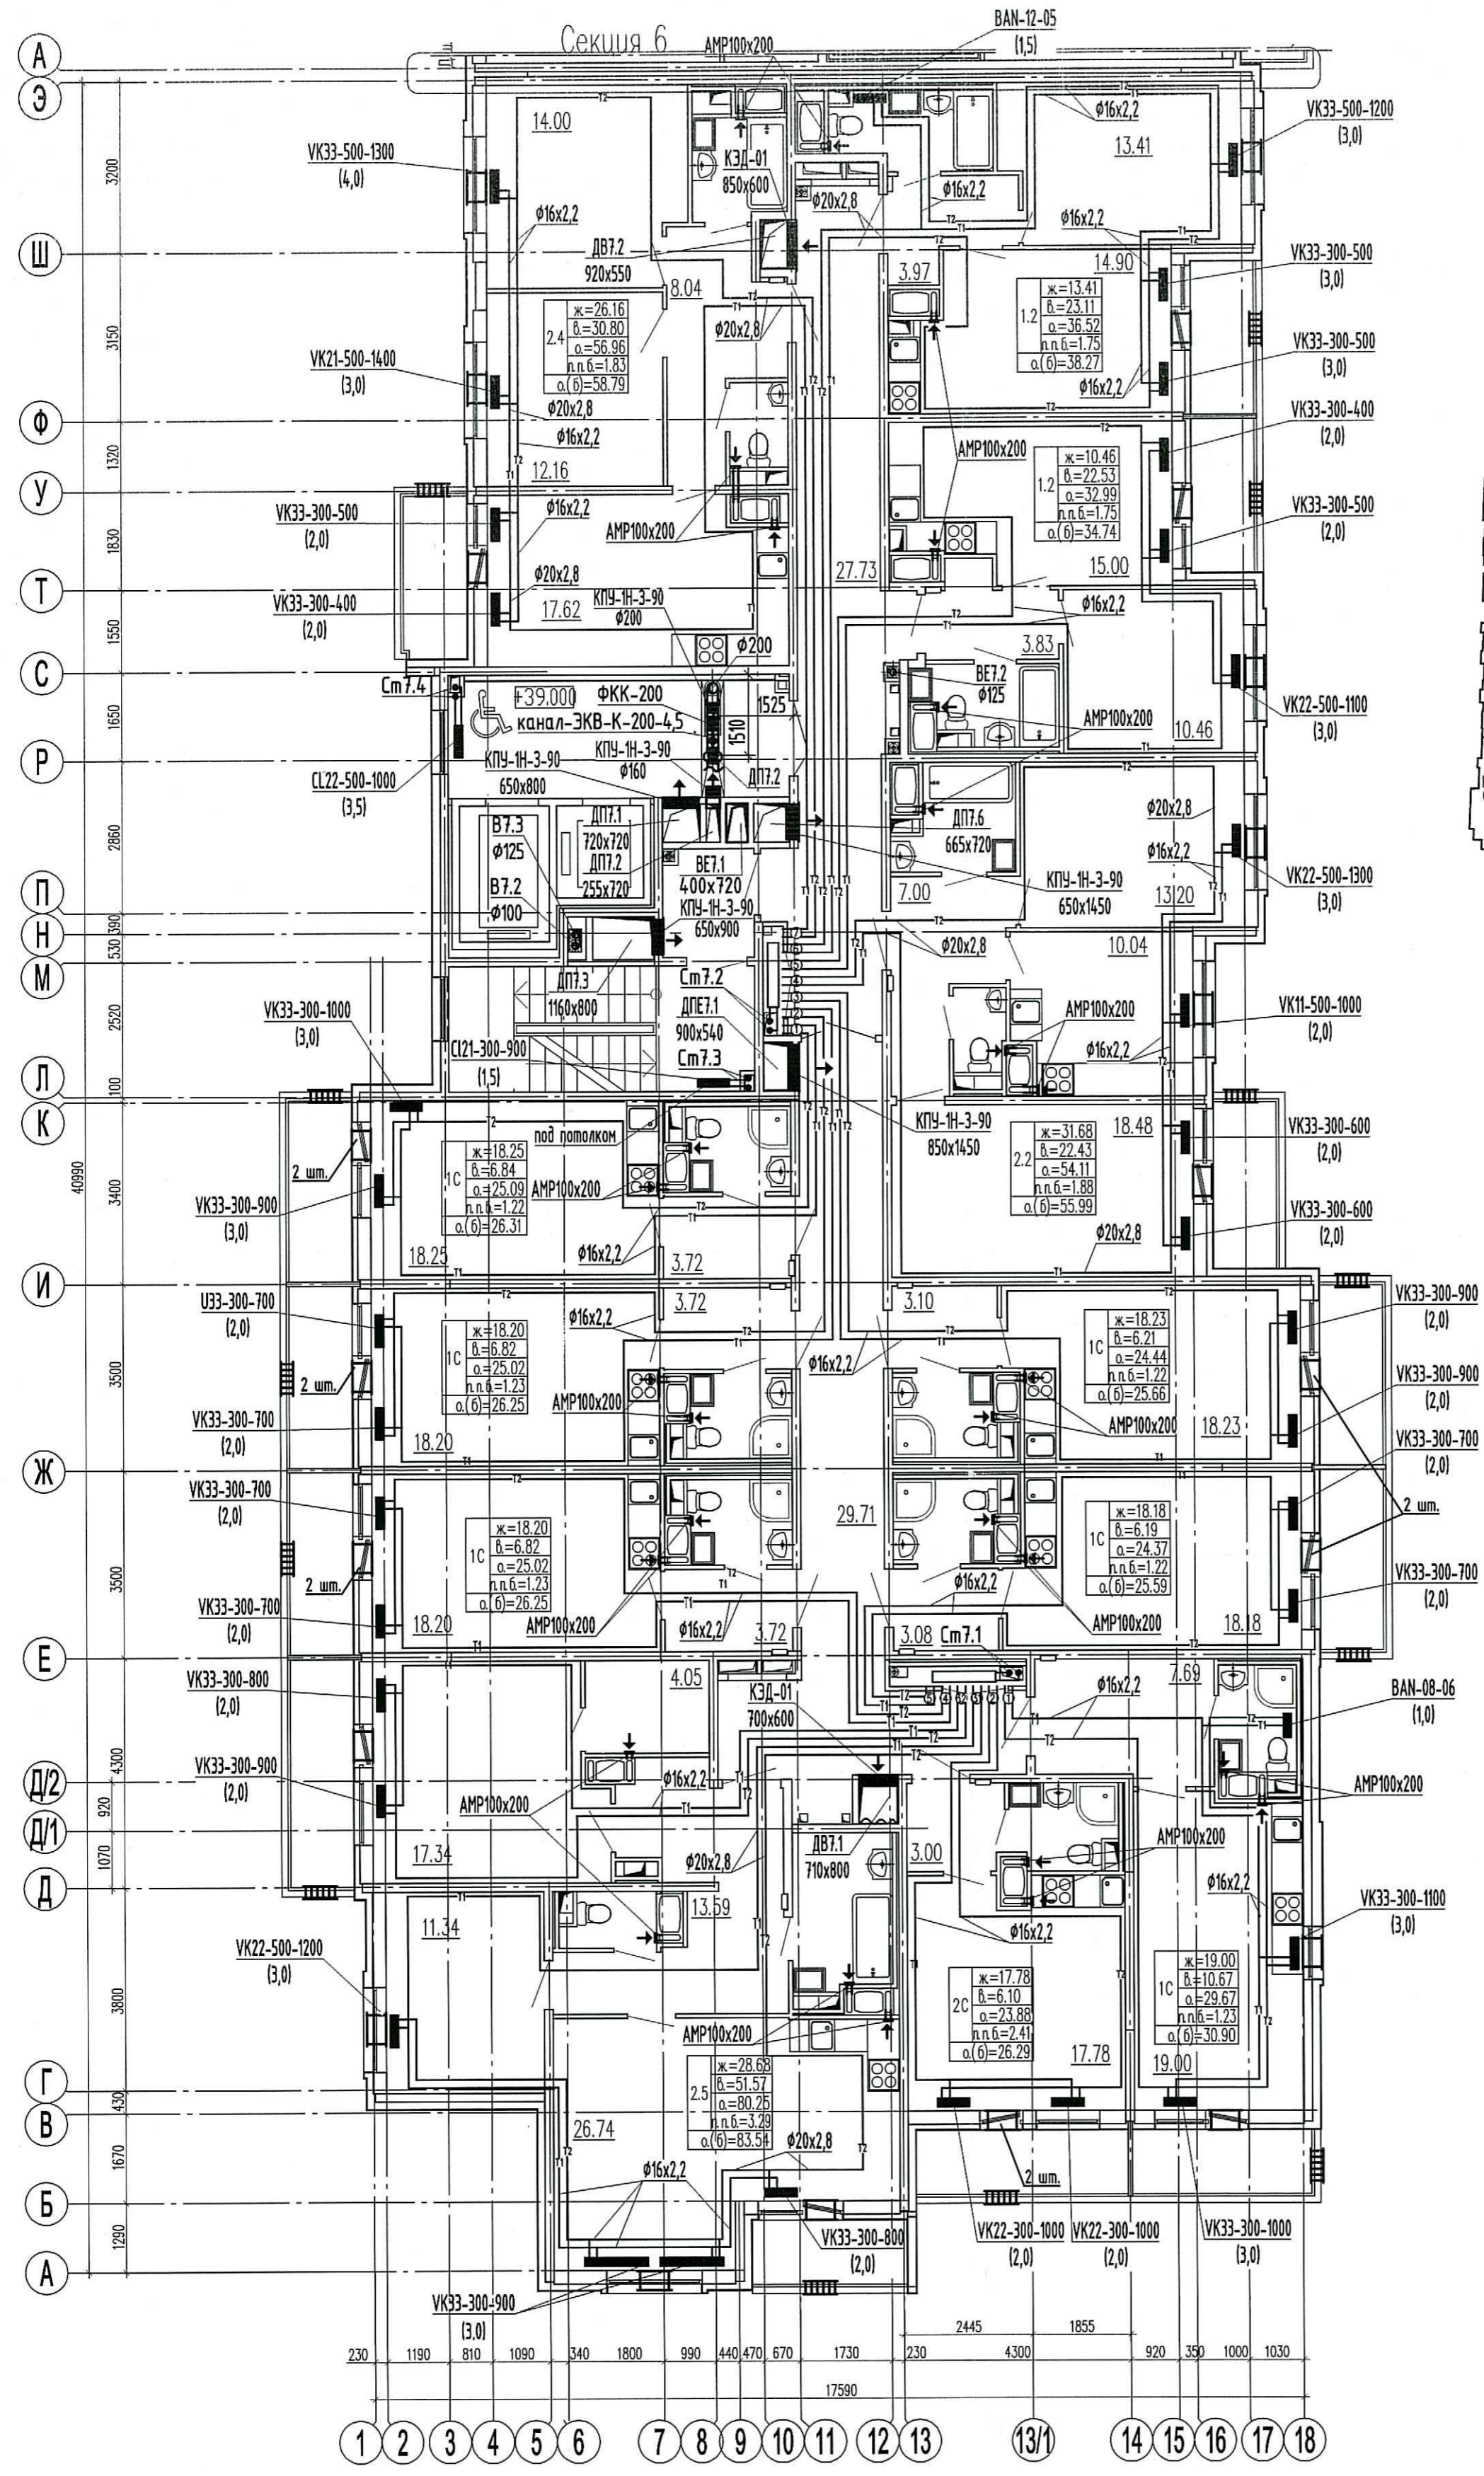


Секция 7.  
План 14 этаж

Схема расположения секций

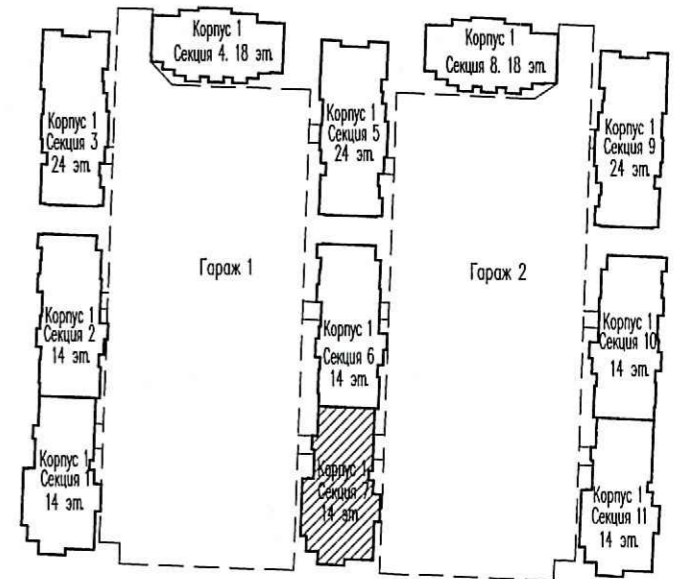

**ПРОБЕРАНО**  
**ТЕХНИЧЕСКИЙ ОТДЕЛ**  
**11 АЕК 2020**  
сотрудник ТО \_\_\_\_\_

ООО «Строительная компания «Камон»  
В производстве работ  
**16 АЕК 2020**  
\_\_\_\_\_  
должность \_\_\_\_\_ подпись \_\_\_\_\_

- Трубопроводы условно отнесены от стен.
- Отверстия 100x100 и менее пробиваются по месту.
- Монтаж полимерных трубопроводов вести в соответствии с положениями СП 41-109-2005, СП 73.13330.2016 и рекомендациями завода-изготовителя.
- При монтаже радиаторов систем отопления следовать рекомендациям завода-изготовителя, а также учитывать минимальные допустимые расстояния:
  - от торца (боковой стенки) радиатора до стены минимум 200 мм;
  - от торца (боковой стенки) радиатора до откоса проема балконной двери минимум 100 мм.
- Все шахты ДВ и ДП выполнить гладкими, герметичными с запыкой швов и последующим шпательованием.
- В соответствии с Задаанием на проектирование оконных клапанов AirBox в квартирах-студиях устанавливаются в количестве 2 штук (при невозможности установки клапана КИВ) следующим образом:
  - горизонтально над балконной дверью;
  - при открывающемся окне - в окно установить клапан AirBox Comfort без фрезеровки; при неоткрывающемся окне установить клапан AirBox Comfort без фрезеровки вертикально в балконную дверь на противоположную сторону от петель створки, в верхней части створки.
- Всего в квартире-студии 2 приточных устройства.
- Замену уплотнителя балконной двери по внешнему контуру производить строго напротив места установки клапана.
- КИВ устанавливается на опм. 2,2м от чистого пола (ось), на расстоянии не менее 300 мм от оконно-дверного проема по горизонтали.

Инв.Н подл. Подр. и дата Взам. инв.Н

|   |           |         |        |
|---|-----------|---------|--------|
| 03/18 - 13 - 0B1  |           |         |        |
| Многоквартирный дом со встроенно-пристроенным подземным гаражом, расположенный по адресу: г. Санкт-Петербург, Командантский проспект, участок 1 (угол-западнее пересечения с рекой Каменкой), кадастровый номер земельного участка 78:34:0004281:11963. |           |         |        |
| Изм.  | Кол.чл    | Лист    | № док. |
| Глав. спец.   | Мылныкова | 20      | 1420   |
| Вед. инженер  | Антонова  | 20      | 1420   |
| Н. контр.   | Мылныкова | 20      | 1420   |
| Жилой комплекс  |           | Стандия | Лист   |
| Секция 7<br>План 14 этаж.   |           | Р       | 60     |
| ООО «Простор-Л»<br>Санкт-Петербург  |           |         |        |