
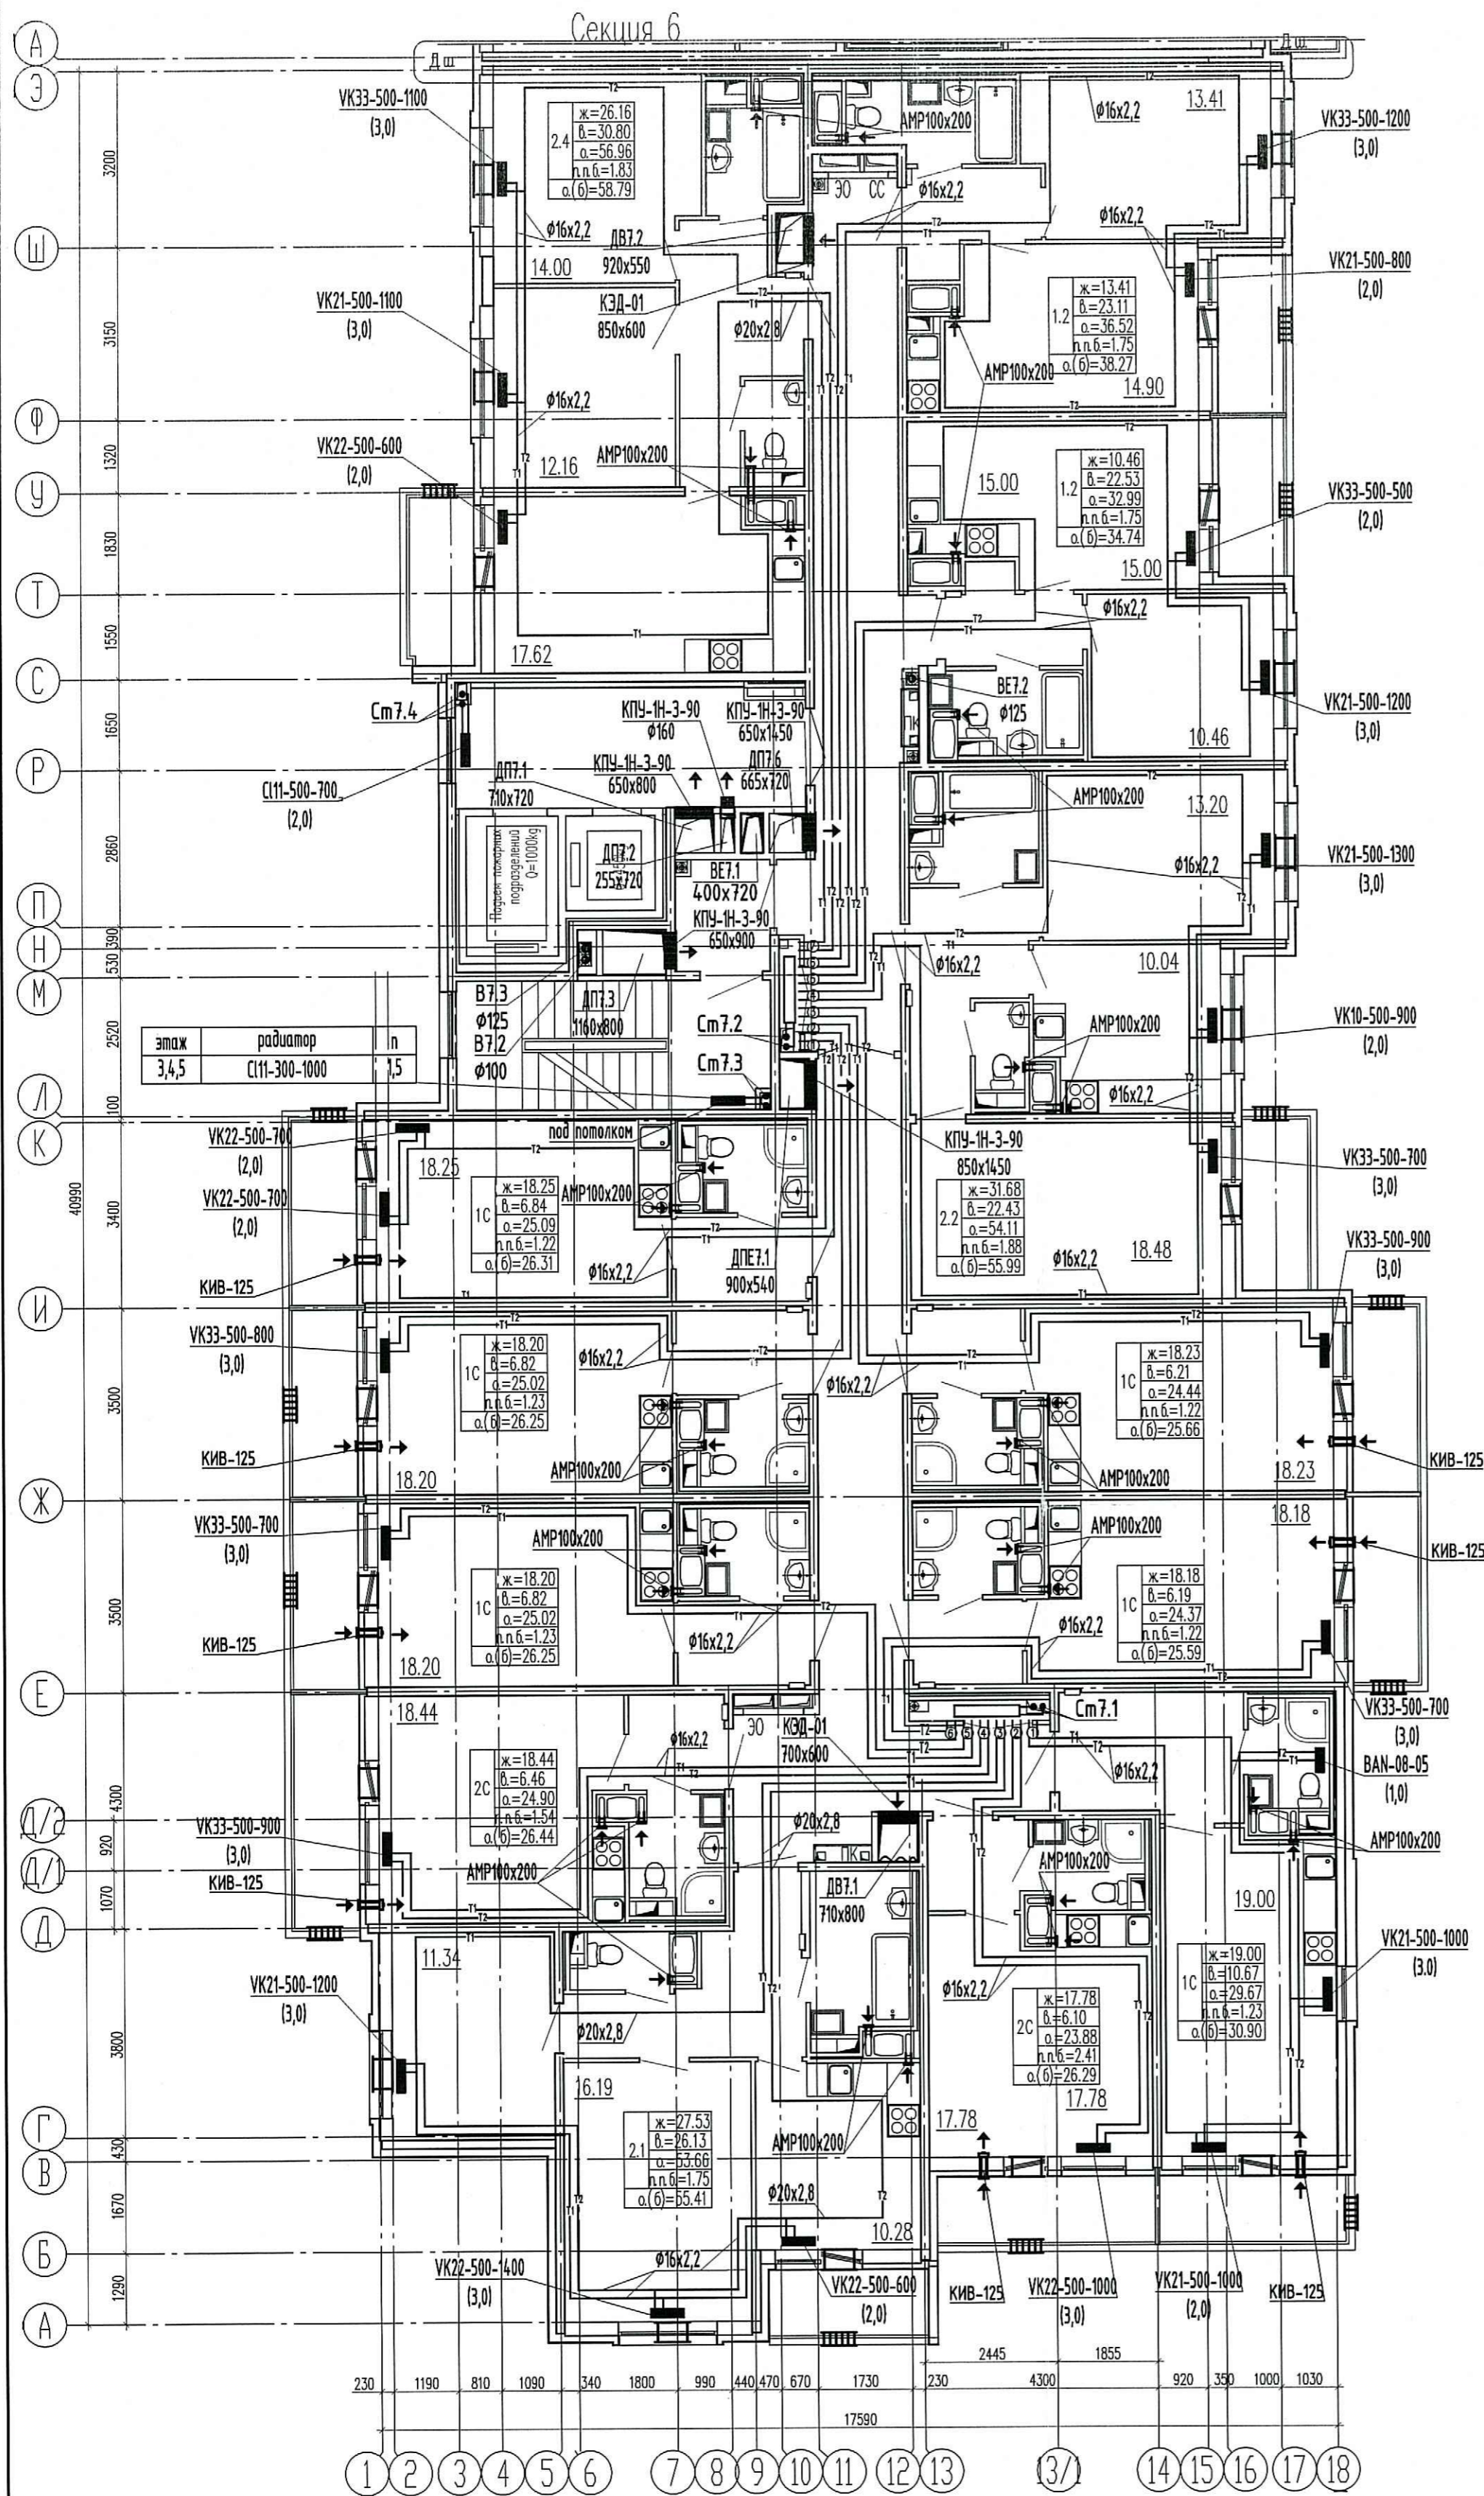


Секция 7.
План 3-5 этаж.

Схема расположения секций

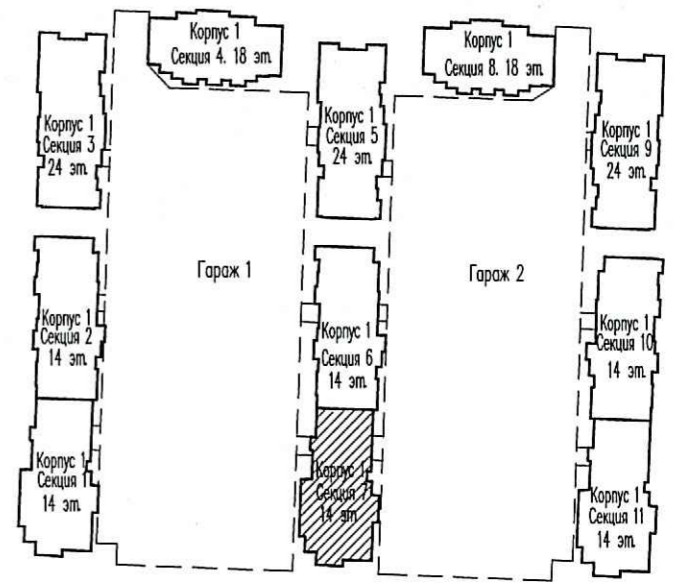

этаж	радиатор	n
3,4,5	С11-300-1000	1,5

ПРОВЕРЕНО
ТЕХНИЧЕСКИЙ ОТДЕЛ
11 ДЕК 2020
сотрудник ТО

ООО «Строительная компания «КАМПИТЕКС»
В производство работ
16 ДЕК 2020
подпись

- Примечание:
- Трубопроводы условно отнесены от стен.
 - Отверстия 100х100 и менее пробиваются по месту.
 - Монтаж полимерных трубопроводов вести в соответствии с положениями СП 41-109-2005, СП 73.13330.2016 и рекомендациями завода-изготовителя.
 - При монтаже радиаторов систем отопления следовать рекомендациям завода-изготовителя, а также учитывать минимальные допустимые расстояния:
 - от торца (боковой стенки) радиатора до стены минимум 200 мм;
 - от торца (боковой стенки) радиатора до откоса проема балконной двери минимум 100 мм.
 - Все шахты ДВ и ДП выполнять гладкими, герметичными с запылкой швов и последующим шваброборанием.
 - В соответствии с заданием на проектирование оконных клапанов AirBox в квартирах-студиях устанавливаются в количестве 2 штук (при невозможности установки клапана КИВ) следующим образом:
 - горизонтально над балконной дверью;
 - при открывающемся окне - в окно установить клапан AirBox Comfort без фрезеровки; при неоткрывающемся окне установить клапан AirBox Comfort без фрезеровки вертикально в балконную дверь на противоположную сторону от петель створки, в верхней части створки.
 - Всего в квартире-студии 2 приточных устройства.
 - Замену уплотнителя балконной двери по внешнему контуру производить строго напротив места установки клапана.
 - КИВ устанавливается на отм. 2,2м от чистого пола (ось), на расстоянии не менее 300 мм от оконно-дверного проема по горизонтали.

03/18 - 13 - 0B1				
Многоквартирный дом со встроенно-пристроенным подземным гаражом, расположенный по адресу: г. Санкт-Петербург, Командантский проспект, участок 1 (юго-западнее пересечения с рекой Каменкой), кадастровый номер земельного участка 78:34:004281:11963.				
Изм.	Кол.чл.	Лист	Ндок.	Подпись
Глав. спец.	Мельникова	20		
Вед.инженер	Антонова	20		
Н. контр.	Мельникова	20		
Жилой комплекс			Стария	Лист
Секция 7 План 3-5 этаж.			Р	58
ООО «Простор-Л» Санкт-Петербург				