
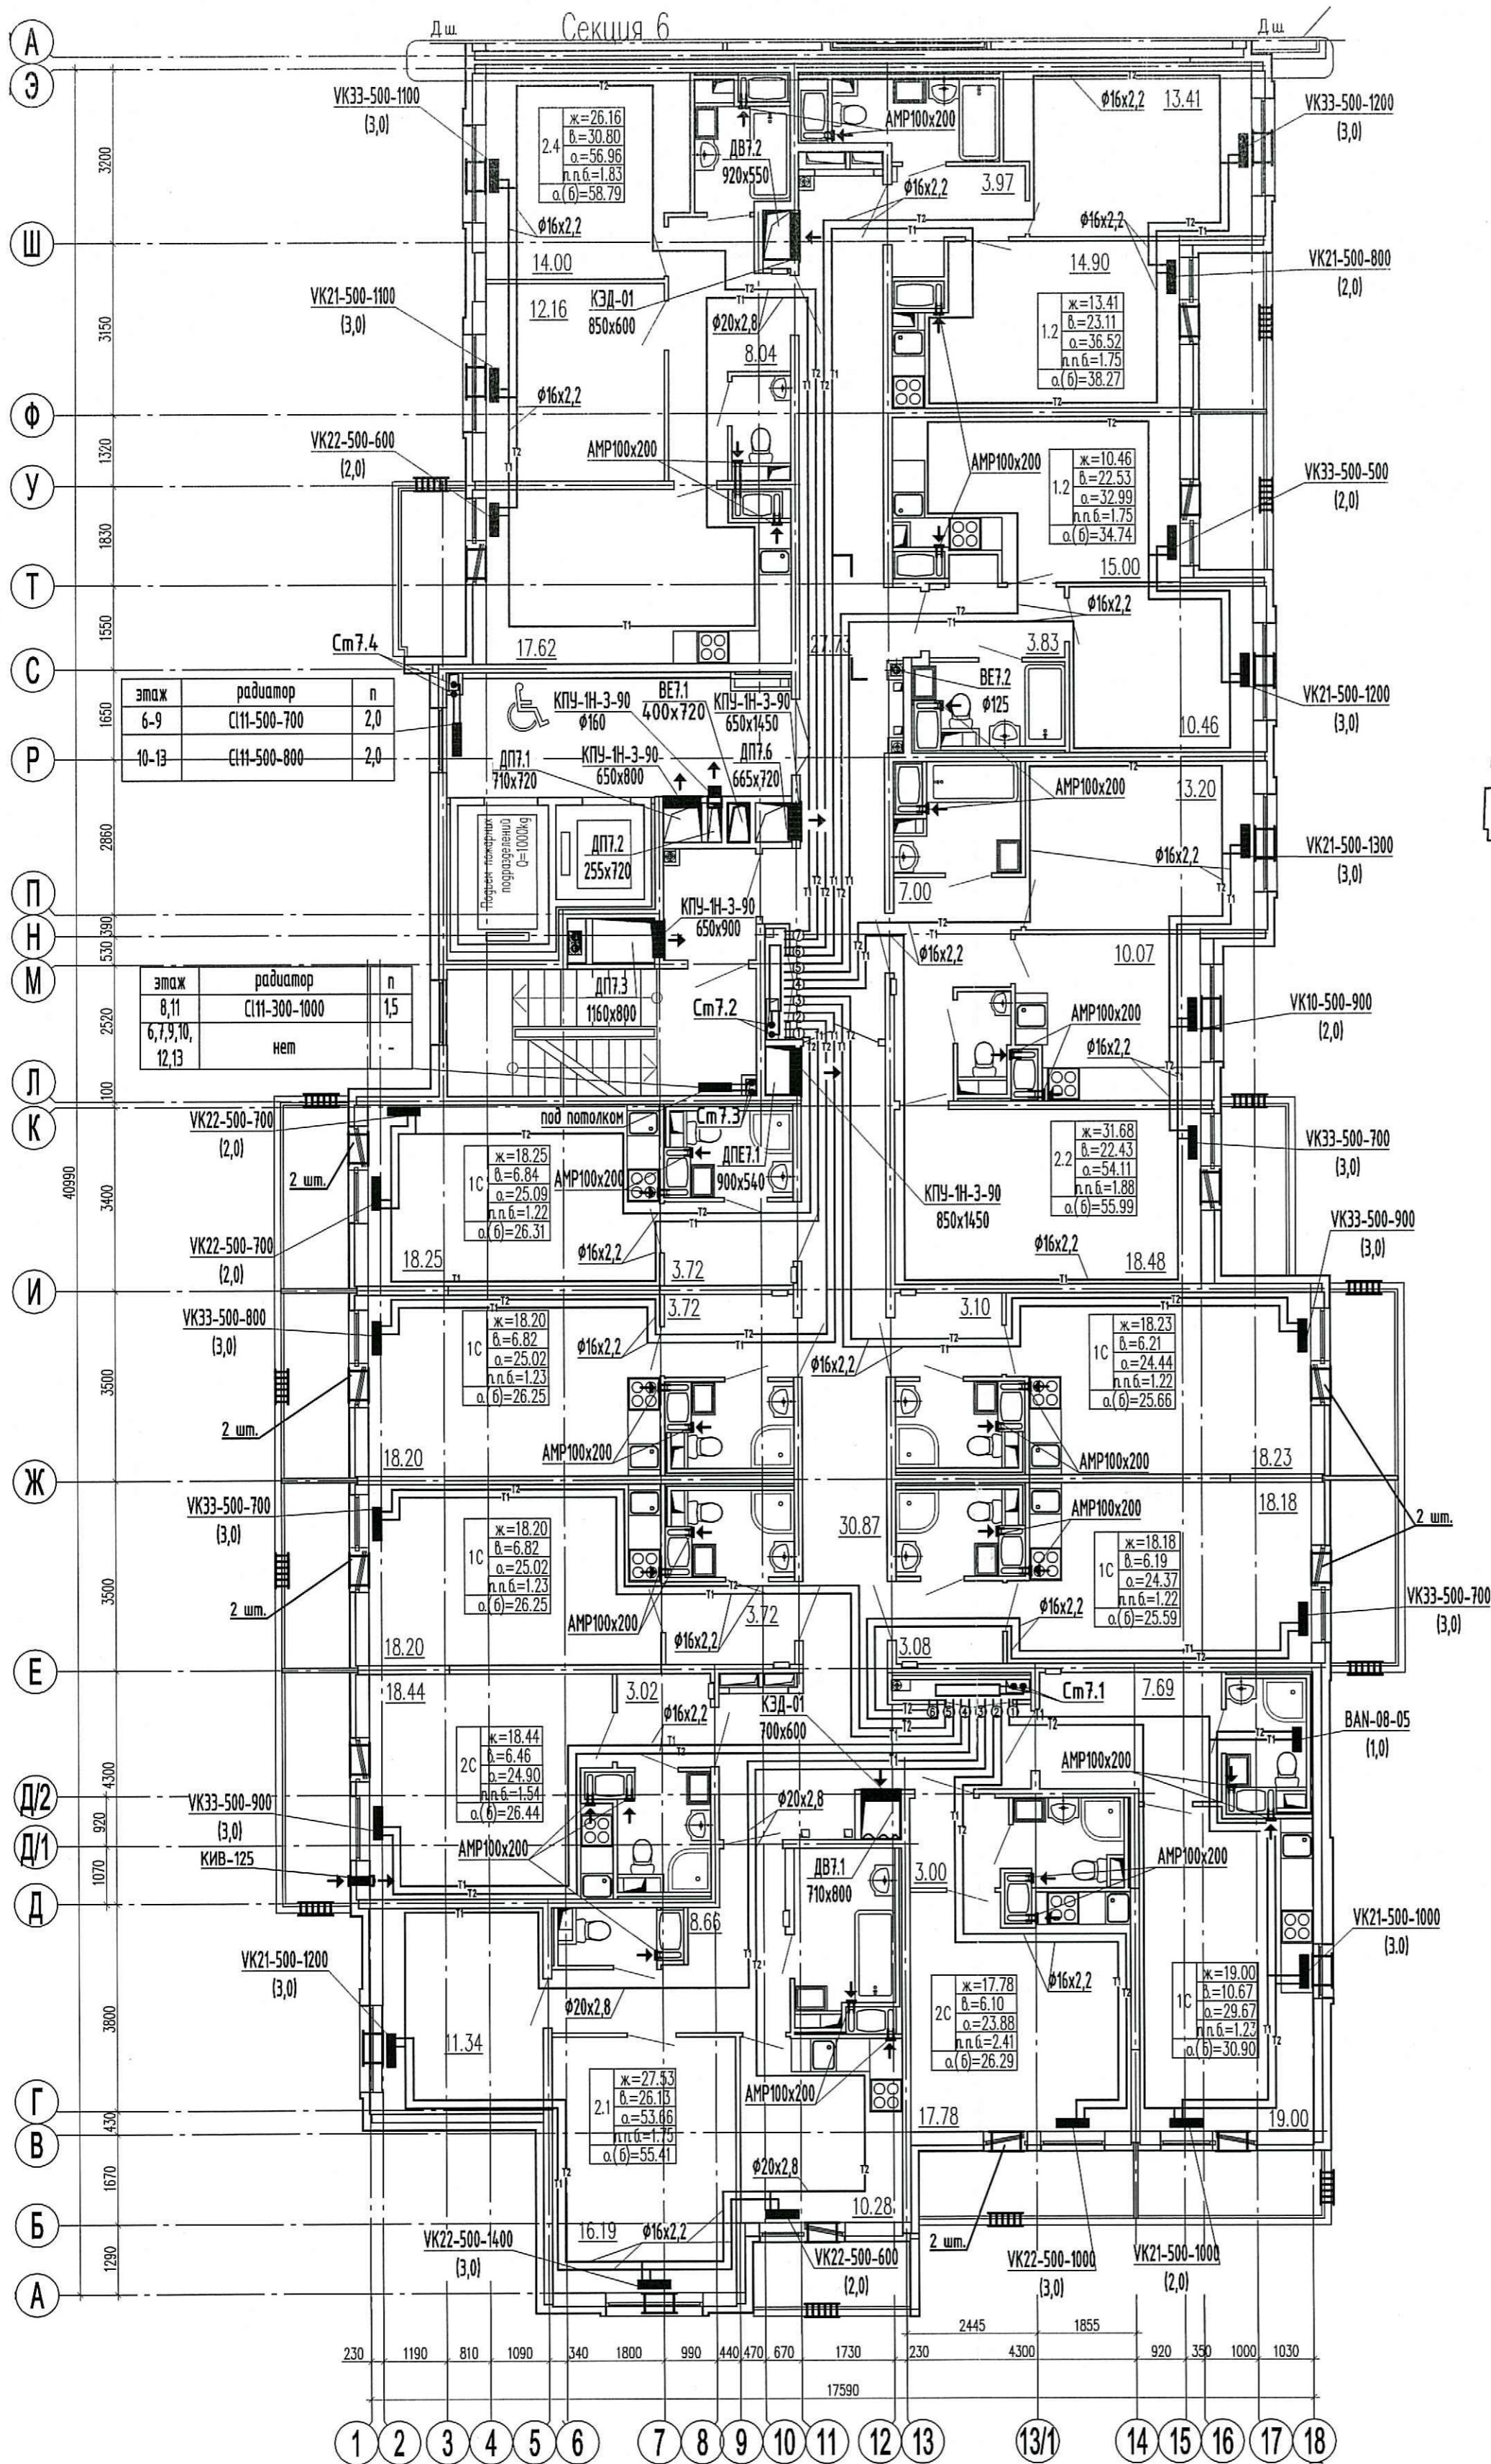


Секция 7.  
План 6-13 этаж.

Схема расположения секций

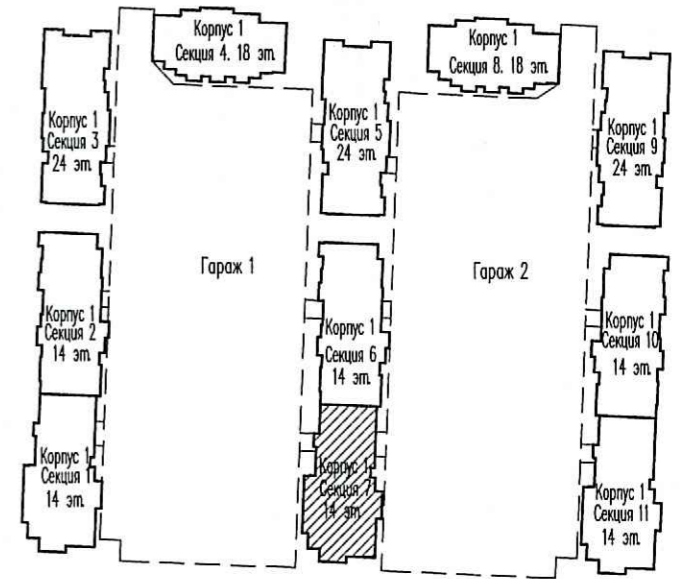

ПРОБЕРЕН  
ТЕХНИЧЕСКИЙ  
11 ДЕК 2020  
сотрудник ТО

ООО «Строительная компания  
«Каменица»  
В производственные работы  
16 ДЕК 2020

Должность: \_\_\_\_\_  
Подпись: \_\_\_\_\_

Примечание:

- Трубопроводы условно отнесены от стен.
- Отверстия 100x100 и менее пробиваются по месту.
- Монтаж полимерных трубопроводов вести в соответствии с положениями СП 41-109-2005, СП 73.13330.2016 и рекомендациями завода-изготовителя.
- При монтаже радиаторов систем отопления следовать рекомендациям завода-изготовителя, а также учитывать минимальные допустимые расстояния:
  - от торца (боковой стенки) радиатора до стены минимум 200 мм;
  - от торца (боковой стенки) радиатора до откоса проема балконной двери минимум 100 мм.
- Все шахты ДВ и ДП выполнить гладкими, герметичными с затворкой швов и последующим шпательованием.
- В соответствии с заданием на проектирование оконных клапанов AirBox в квартирах-студиях устанавливаются в количестве 2 штук (при невозможности установки клапана КИВ) следующим образом:
  - горизонтально над балконной дверью;
  - при открывающемся окне - в окно установить клапан AirBox Comfort без фрезеровки; при неоткрывающемся окне установить клапан AirBox Comfort без фрезеровки вертикально в балконную дверь на противоположную сторону от петель створки, в верхней части створки.
- Всего в квартире-студии 2 приточных устройства.
- Замену уплотнителя балконной двери по внешнему контуру производить строго напротив места установки клапана.
- КИВ устанавливается на отм. 2,2м от чистого пола (ось), на расстоянии не менее 300 мм от оконно-дверного проема по горизонтали.

03/18 - 13 - 0В1			
Многоквартирный дом со встроенно-пристроенным подземным гаражом, расположенный по адресу: г. Санкт-Петербург, Командантский проспект, участок 1 (юго-западнее пересечения с рекой Каменкой), кадастровый номер земельного участка 78:34:0004281:11963.			
Изм.	Колучи	Лист	№ док.
Глав. спец.	Мильникова	59	1:20
Вед. инженер	Антонова	59	1:20
Н. контр.	Мильникова	59	1:20
Жилой комплекс		Лист	Листов
Секция 7		Р	59
План 6-13 этаж.		ООО «Простор-Л» Санкт-Петербург	

Инв.№ подл. \_\_\_\_\_  
Взам. инв.№ \_\_\_\_\_  
Подп. и дата \_\_\_\_\_