
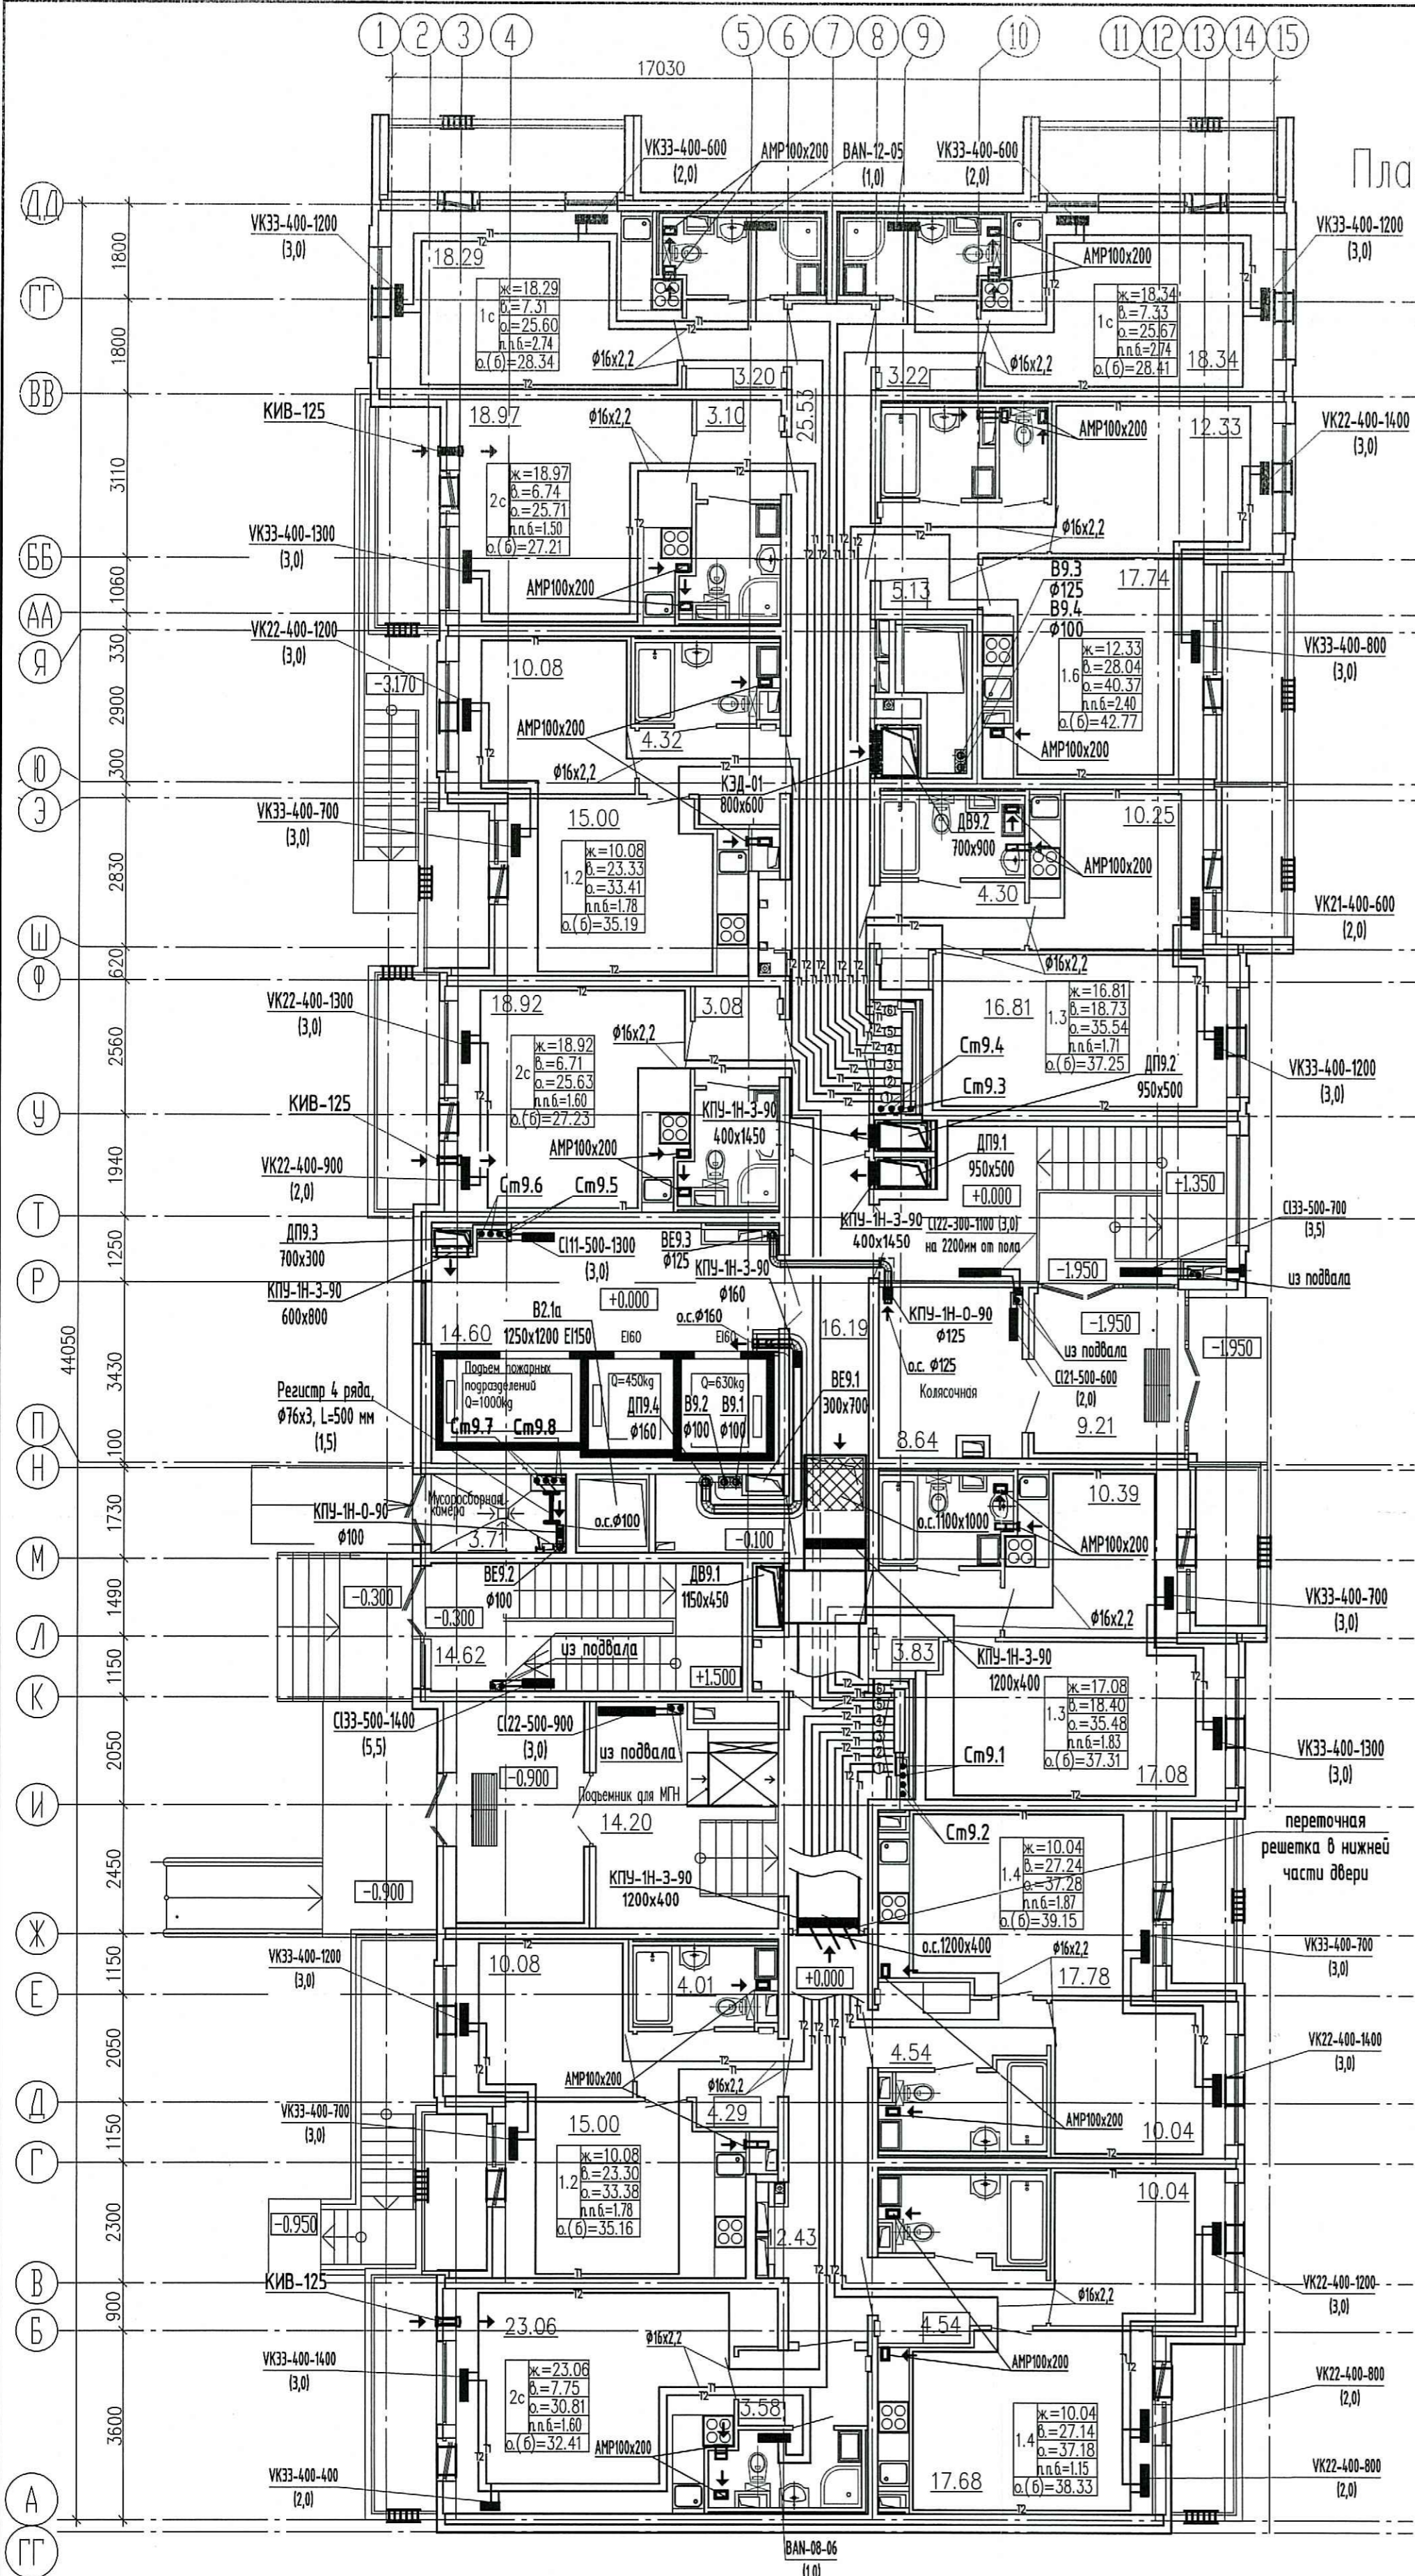


Секция 9.

План первого этажа на отм. +0.000

Схема расположения секций

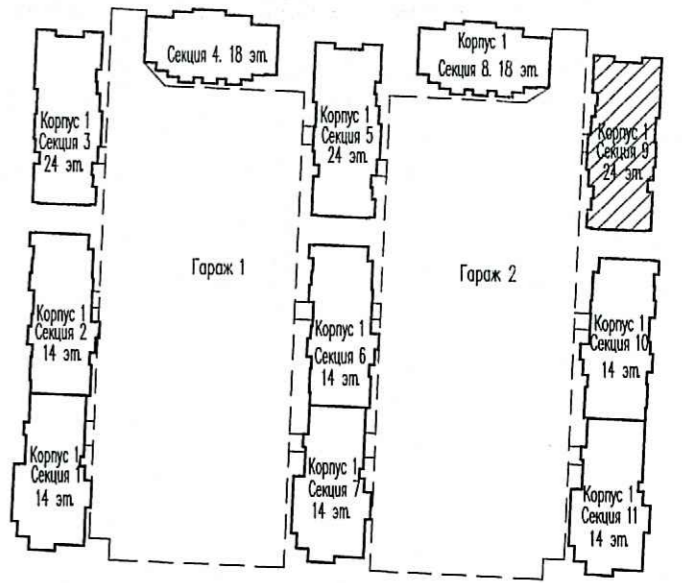

ООО «Простор-Л»
«Камчатка»
В производство работ
16 ДЕК 2020
подпись

- Условные обозначения:
- 11 — подающий трубопровод
 - 12 — обратный трубопровод
 - ① — нумерация горизонтальных веток
 - — приточный клапан Air-Vox Comfort
 - ▒ — решетка в витражных конструкциях
 - ← — клапан инфильтрации воздуха КИВ-125

ПРОВЕРЕНО
ТЕХНИЧЕСКИЙ ОТДЕЛ
11 ДЕК 2020
сотрудник ТО

- Примечание:
1. Трубопроводы условно отнесены от стен.
 2. Отверстия 100x100 и менее проделываются по месту.
 3. Монтаж полимерных трубопроводов вести в соответствии с положениями СП 41-109-2005, СП 73.13330.2016 и рекомендациями завода-изготовителя.
 4. При монтаже радиаторов систем отопления следовать рекомендациям завода-изготовителя, а также учитывать минимально допустимые расстояния:
 - от торца (боковой стенки) радиатора до стены минимум 200 мм;
 - от торца (боковой стенки) радиатора до откоса проема балконной двери минимум 100 мм.
 5. В соответствии с Задачем на проектирование оконных клапанов AirVox в квартирах-студиях устанавливаются в количестве 2 штук (при невозможности установки клапана КИВ) следующим образом:
 - горизонтально над балконной дверью;
 - при открывающемся окне - в окно установить клапан AirVox Comfort без фрезеровки; при неоткрывающемся окне установить клапан AirVox Comfort без фрезеровки вертикально в балконную дверь на противоположную сторону от петель створки, в верхней части створки.
 6. Всего в квартире-студии 2 приточных устройства.
 7. Замену уплотнителя балконной двери по внешнему контуру производить строго напротив места установки клапана.
 8. КИВ устанавливается на отм. 2,2м от чистого пола (ось), на расстоянии не менее 300 мм от оконно-дверного проема по горизонтали.
 9. * - в данных комнатах устанавливаются отопительные приборы.

03/18 - 13 - 0B1			
Многоквартирный дом со встроенно-пристроенным подземным гаражом, расположенный по адресу: г. Санкт-Петербург, Команданский проспект, участок 1 (юго-западное пересечение с рекой Каменкой), кадастровый номер земельного участка 78:34:004281:11963.			
Изм.	Колуч.	Лист	Ндк.
Глав. спец.	Мыльникова	1	20
Вед. инженер	Антонова	73	20
Н. контр.	Мыльникова	73	20
Жилой комплекс		Стadia	Лист
Секция 9		Р	Листов
План 1 этажа.		73	Листов
ООО «Простор-Л» Санкт-Петербург			