
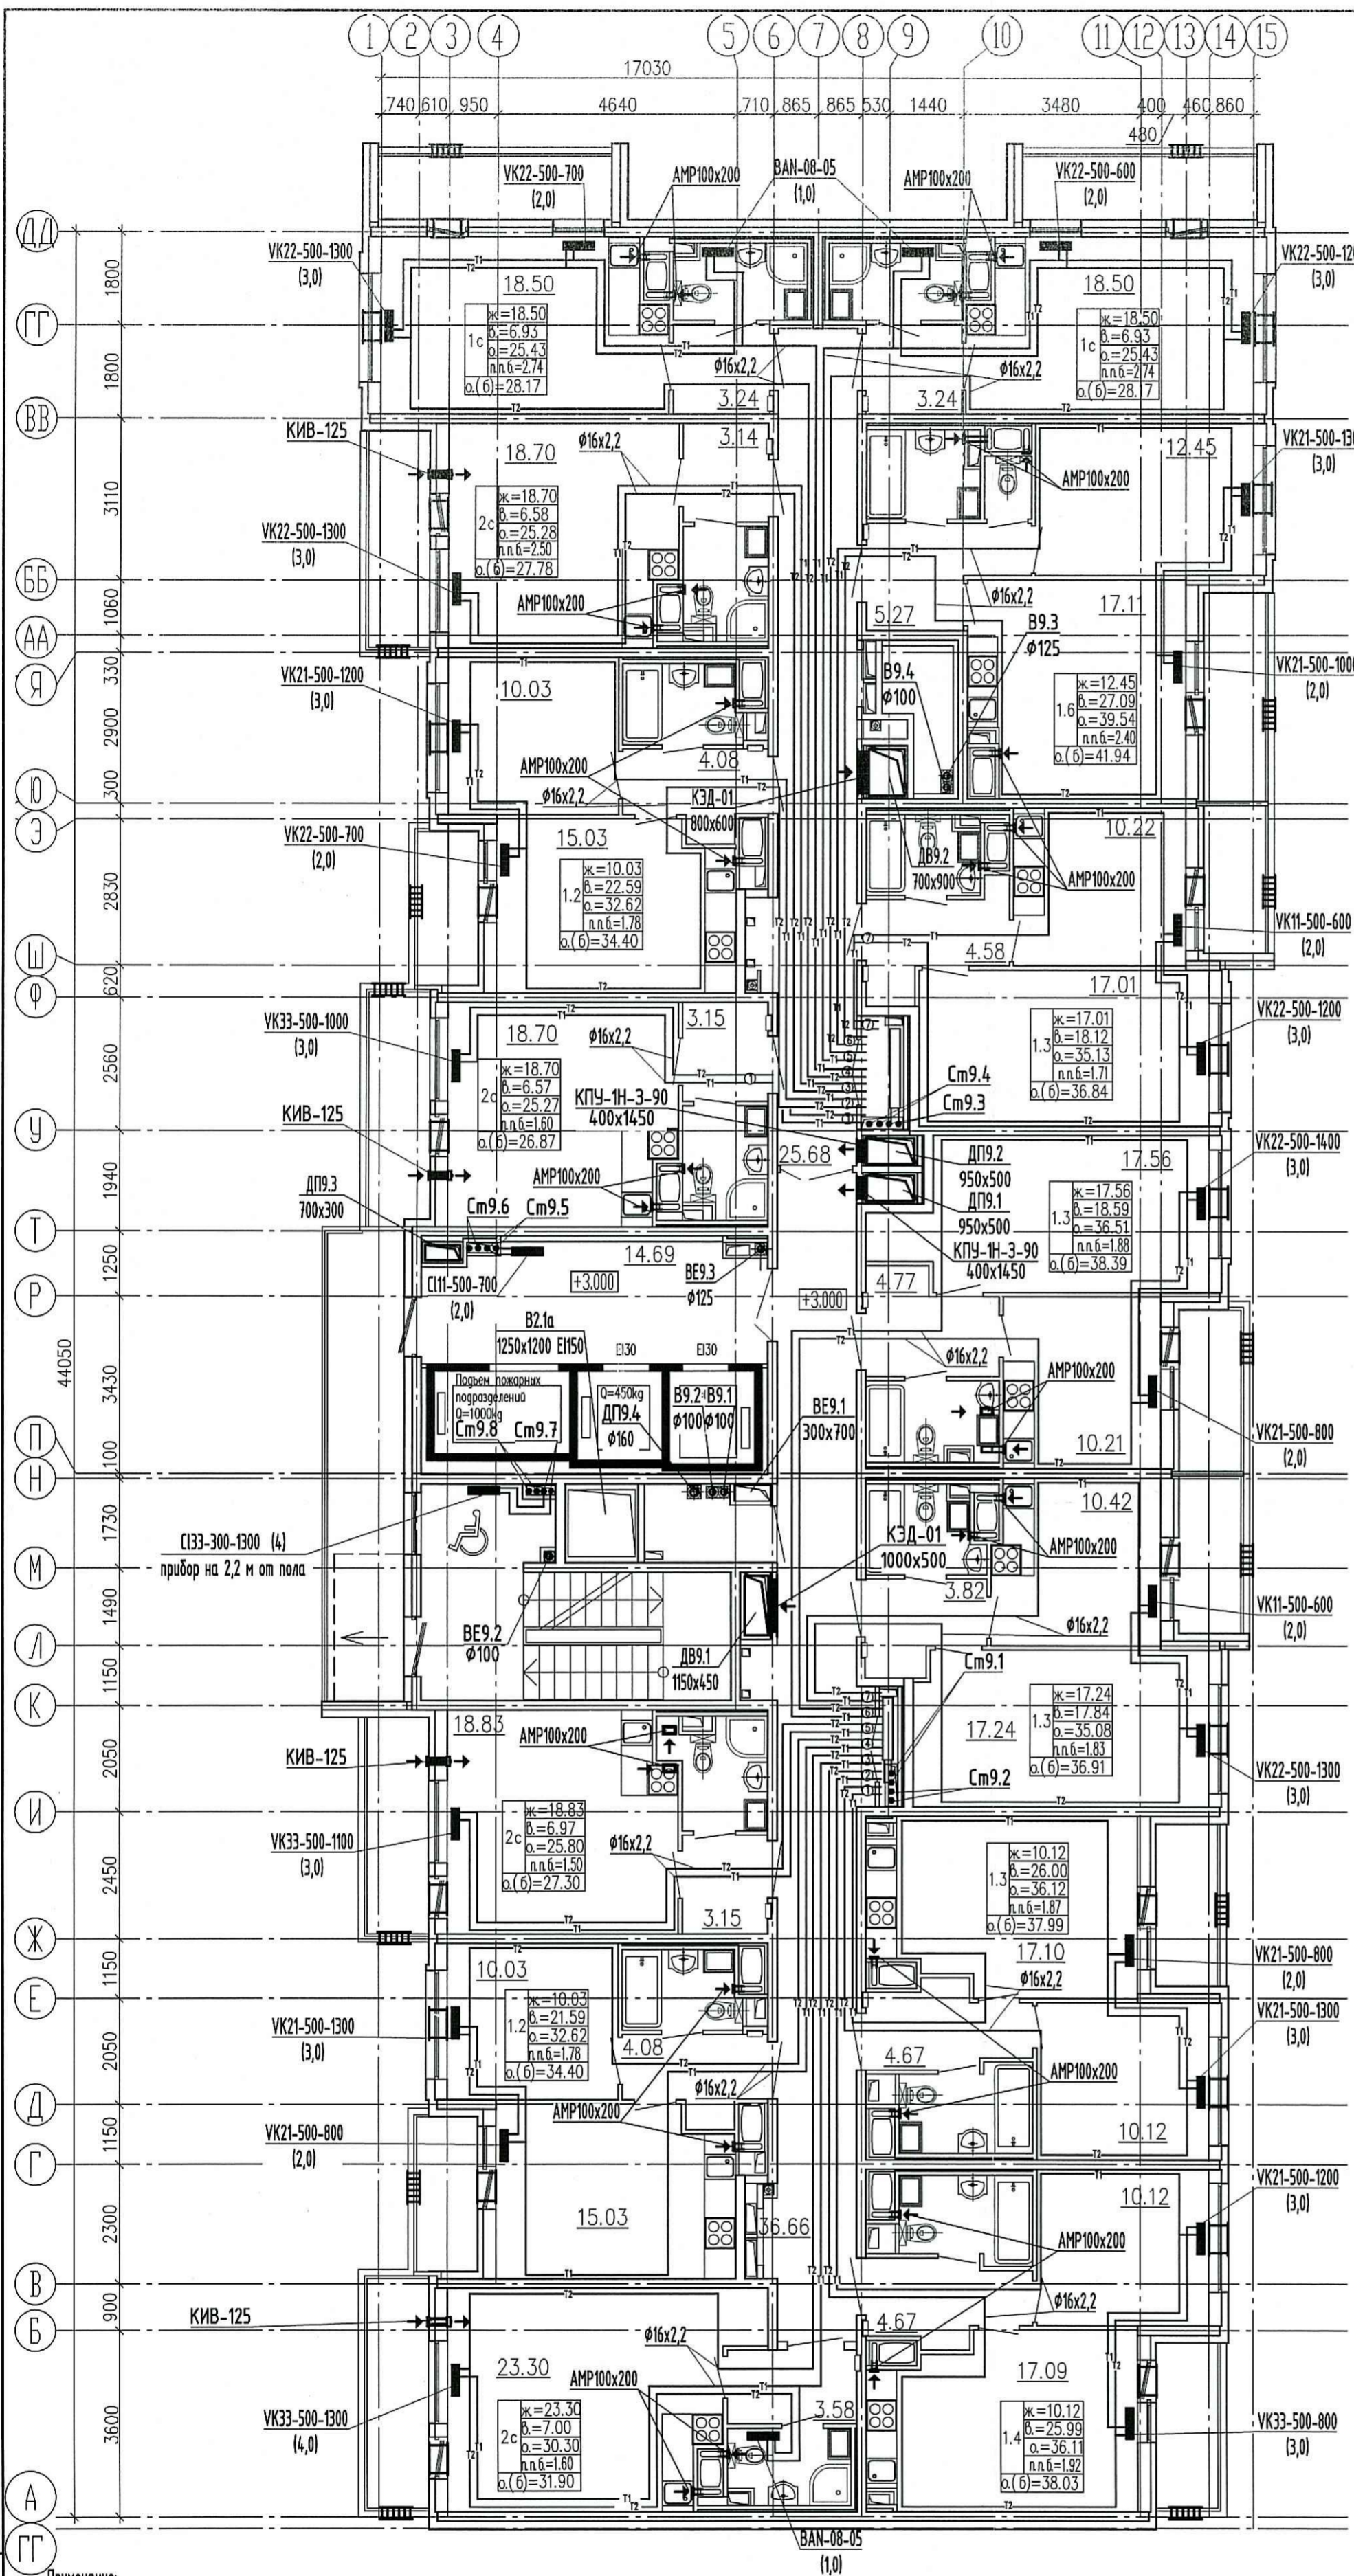


Секция 9.
План 2 этажа.

Схема расположения секций

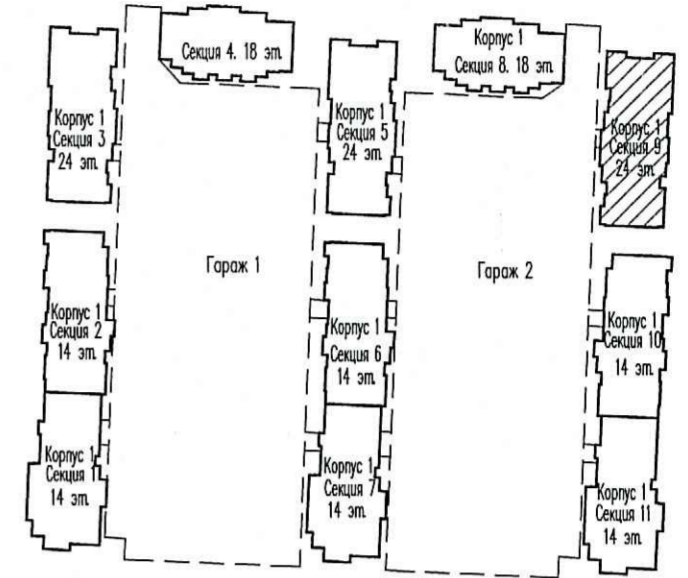

ООО «Простор-ЛС»
«Камчатка»
В производство работ

16 ДЕК 2020

подпись

Условные обозначения:

- т1 — подающий трубопровод
- т2 — обратный трубопровод
- ⊙ — нумерация горизонтальных веток
- — приточный клапан Air-Box Comfort
- ▒ — решетка в витражных конструкциях
- ← — клапан инфильтрации воздуха КИВ-125

ПРОВЕРЕНО
ТЕХНИЧЕСКИЙ ОТДЕЛ
11 ДЕК 2020
сотрудник ТО

Примечание:

1. Трубопроводы условно отнесены от стен.
2. Отверстия 100x100 и менее пробиваются по месту.
3. Монтаж полимерных трубопроводов вести в соответствии с положениями СП 41-109-2005, СП 73.13330.2016 и рекомендациями завода-изготовителя.
4. При монтаже радиаторов систем отопления следовать рекомендациям завода-изготовителя, а также учитывать минимально допустимые расстояния:
 - от торца (боковой стенки) радиатора до стены минимум 200 мм;
 - от торца (боковой стенки) радиатора до откоса проема балконной двери минимум 100 мм.
5. В соответствии с Задачей на проектирование оконных клапанов AirBox в квартирах-студиях устанавливаются в количестве 2 штук (при невозможности установки клапана (КИВ) следующим образом:
 - горизонтально над балконной дверью;
 - при открывающемся окне - в окно установить клапан AirBox Comfort без фрезеровки; при неоткрывающемся окне установить клапан AirBox Comfort без фрезеровки вертикально в балконную дверь на противоположную сторону от петель створки, в верхней части створки.
 Всего в квартире-студии 2 приточных устройства.
6. Замену уплотнителя балконной двери по внешнему контуру производить строго напротив места установки клапана.
7. КИВ устанавливается на отп. 2,2м от чистого пола (ось), на расстоянии не менее 300 мм от оконно-дверного проема по горизонтали.

03/18 - 13 - 0В1			
Многоквартирный дом со встроенно-пристроенным подземным гаражом, расположенный по адресу: г. Санкт-Петербург, Командантский проспект, участок 1 (юго-западнее пересечения с рекой Камчаткой) кадастровый номер земельного участка 78:34:004:281:1963.			
Изм.	Кол.чл.	Лист	№ док.
Глав. спец.	Мыльникова	1	11.20
Вед. инженер	Антонова	74	11.20
Н. контр.	Мыльникова	74	11.20
Жилой комплекс		Студия	Лист
Секция 9		Р	Листов
План 2 этажа.		74	
ООО «Простор-ЛС» Санкт-Петербург			