
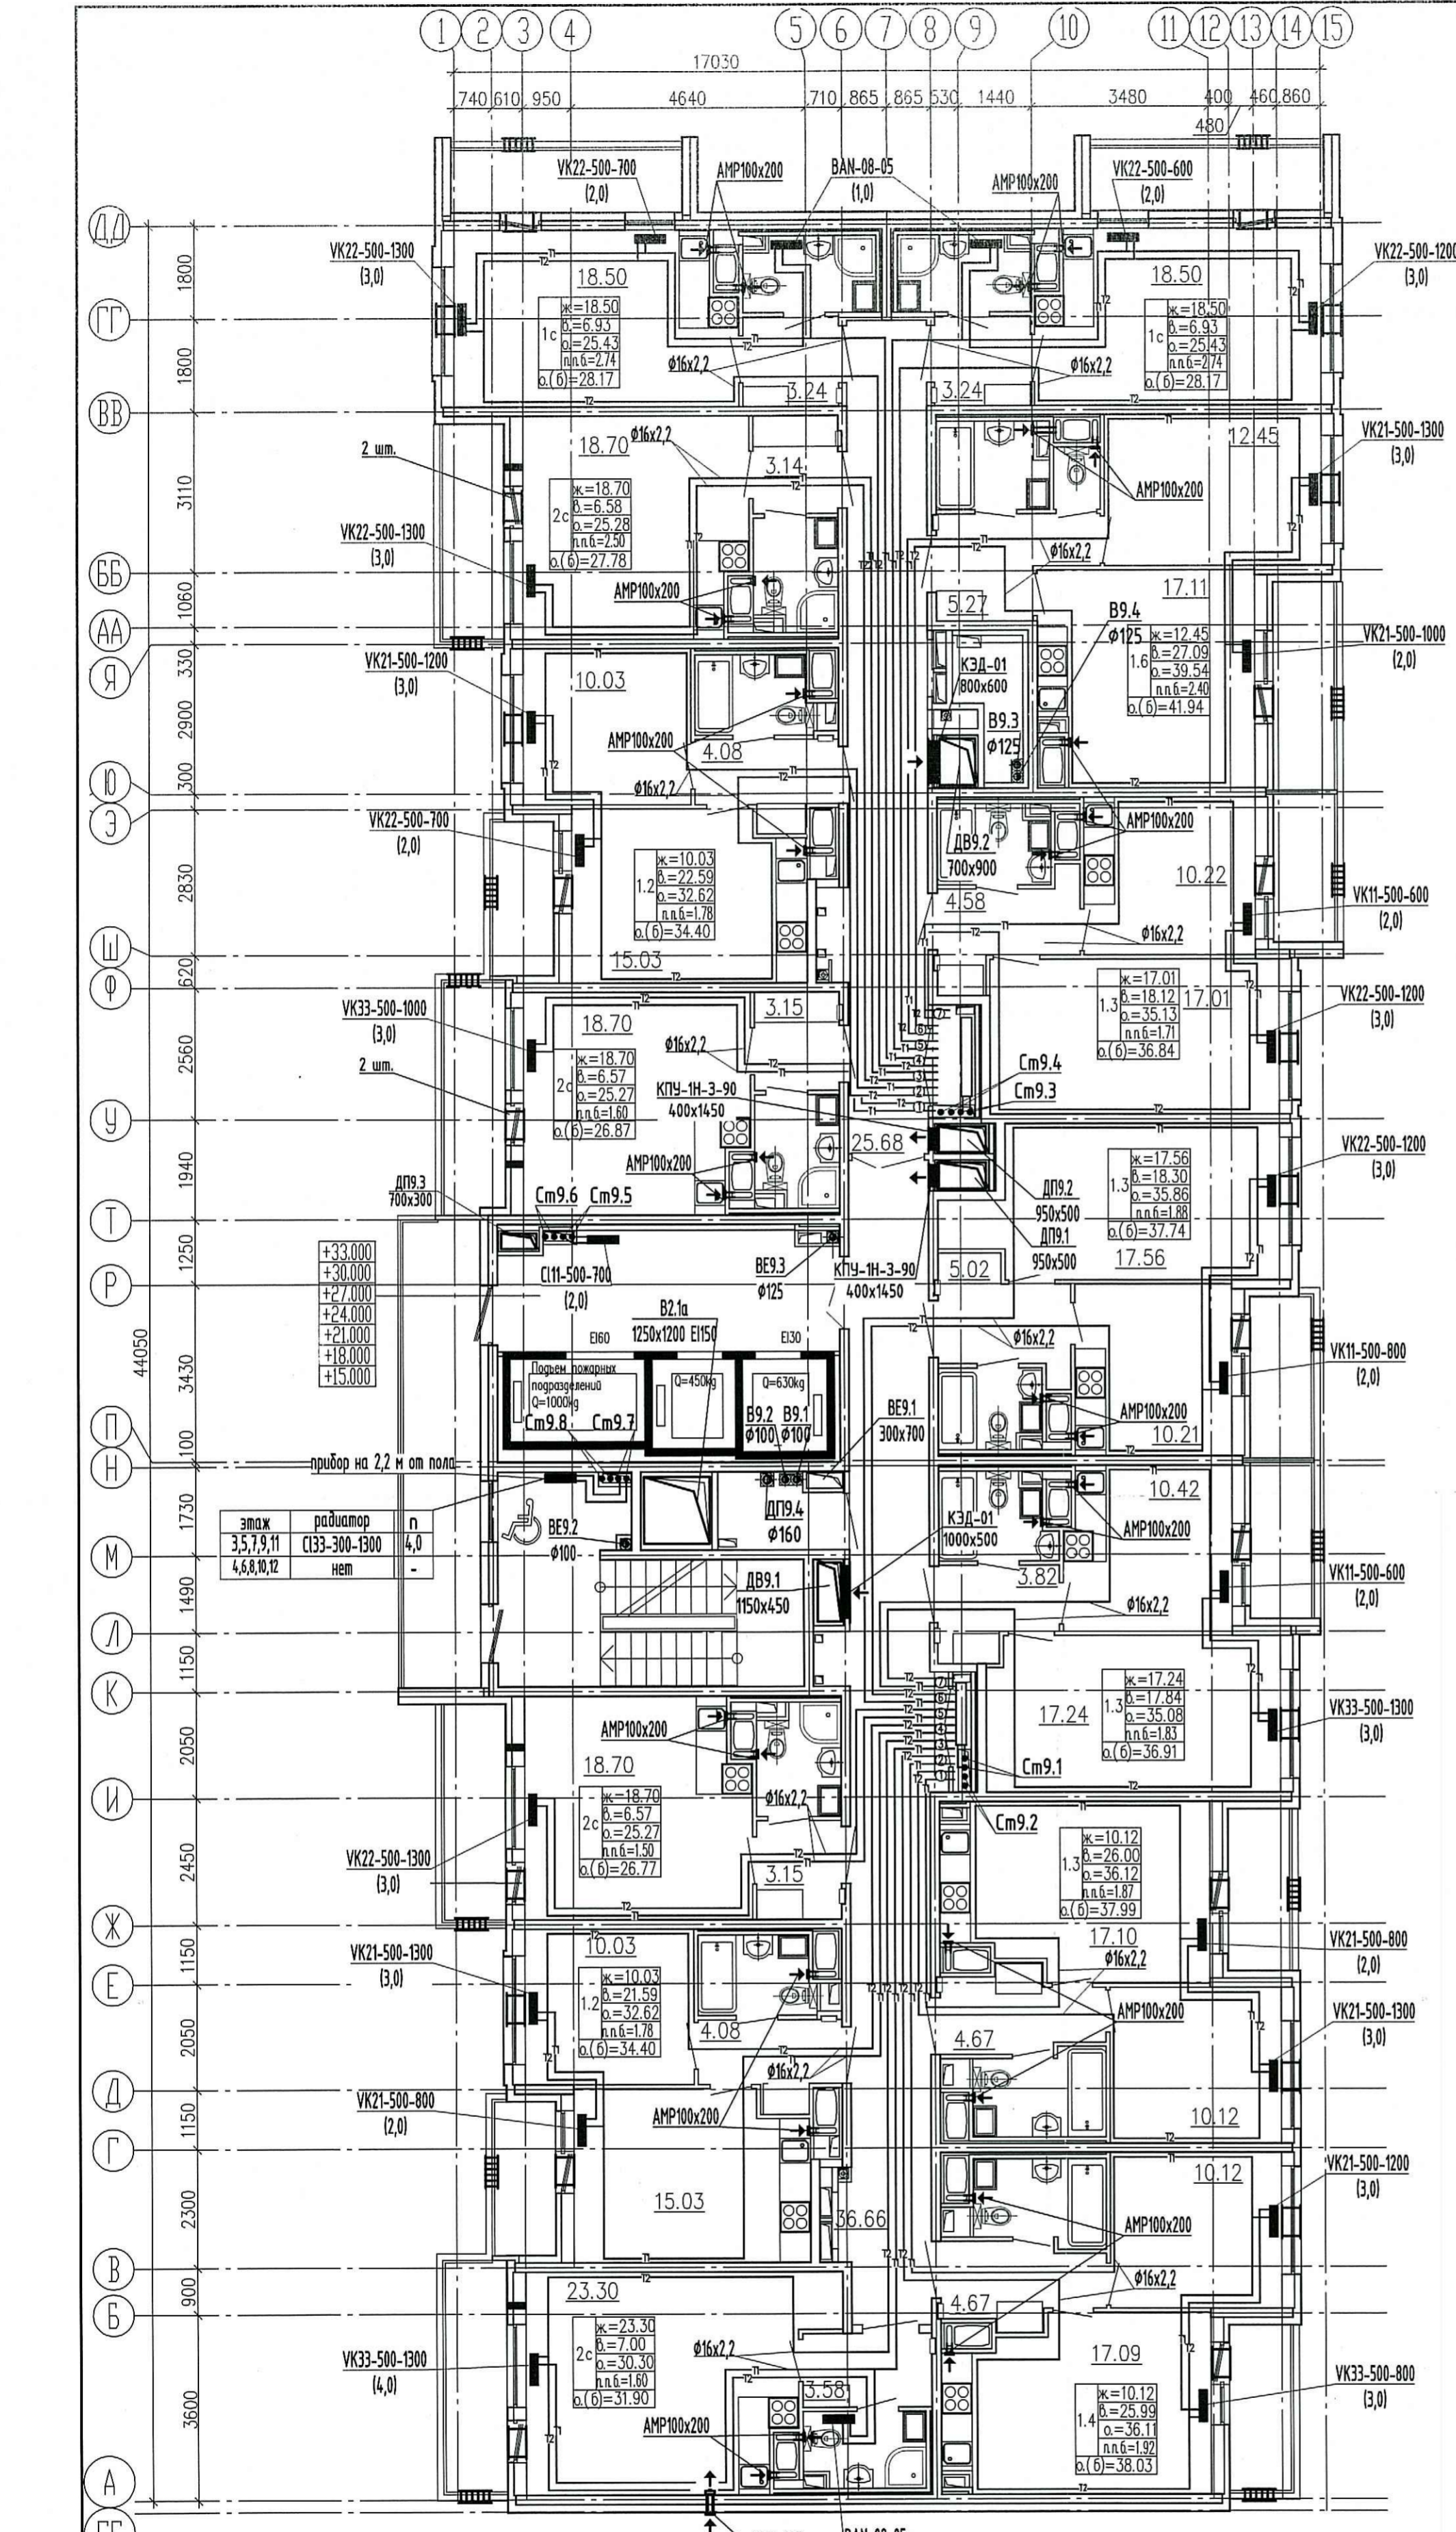


Секция 9.  
План 6-12 этажа.

Схема расположения секций

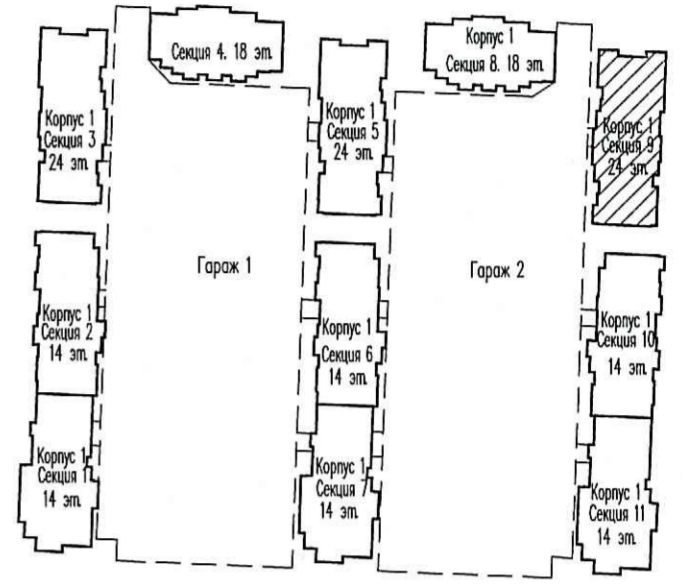

+33.000
+30.000
+27.000
+24.000
+21.000
+18.000
+15.000

этаж	радиатор	n
3,5,7,9,11	С133-300-1300	4,0
4,6,8,10,12	нет	-

- Условные обозначения:
- п1 — подающий трубопровод
  - п2 — обратный трубопровод
  - — нумерация горизонтальных веток
  - — приточный клапан Air-Box Comfort
  - ▒ — решетка в витражных конструкциях
  - ← — клапан инфильтрации воздуха КИВ-125

ООО «Простор-Ль»  
В производстве работ  
16 ДЕК 2028  
Должность \_\_\_\_\_  
Подпись \_\_\_\_\_

ПРОВЕРЕНО  
ТЕХНИЧЕСКИЙ ОТДЕЛ  
11 ДЕК 2028  
сотрудник ТО \_\_\_\_\_

- Примечание:
- Трубопроводы условно отнесены от стен.
  - Отверстия 100х100 и менее пробиваются по месту.
  - Монтаж полимерных трубопроводов вести в соответствии с положениями СП 41-109-2005, СП 73.13330.2016 и рекомендациями завода-изготовителя.
  - При монтаже радиаторов систем отопления следовать рекомендациям завода-изготовителя, а также учитывать минимально допустимые расстояния:
    - от торца (боковой стенки) радиатора до стены минимум 200 мм;
    - от торца (боковой стенки) радиатора до откоса проема балконной двери минимум 100 мм.
  - В соответствии с Задачей на проектирование оконных клапанов AirBox в квартирах-студиях устанавливаются в количестве 2 штук (при невозможности установки клапана КИВ) следующим образом:
    - горизонтально над балконной дверью;
    - при открывающемся окне - в окно установить клапан AirBox Comfort без фрезеровки; при неоткрывающемся окне установить клапан AirBox Comfort без фрезеровки вертикально в балконную дверь на противоположную сторону от петель створки, в верхней части створки.
  - Всего в квартире-студии 2 приточных устройства.
  - Замену уплотнителя балконной двери по внешнему контуру производить строго напротив места установки клапана.
  - КИВ устанавливается на отп. 2,2м от чистого пола (ось), на расстоянии не менее 300 мм от оконно-дверного проема по горизонтали.

03/18 - 13 - 0В1			
Многоквартирный дом со встроенно-пристроенным подземным гаражом, расположенный по адресу: г. Санкт-Петербург, Командантский проспект, участок 1 (юго-западное пересечение с рекой Каменкой), кадастровый номер земельного участка 78:34:0004281:1963.			
Изм.	Кол.уч.	Лист	№ док.
Глав. спец.	Мельникова	1	1:20
Вед. инженер	Антонова	76	1:20
Н. контр.	Мельникова	76	1:20
Жилой комплекс		Стандия	Листов
Секция 9 План 6-12 этажа.		Р	76
ООО «Простор-Ль» Санкт-Петербург			