


Листов: 1. Итого: 22/22/13/15  
 Акт: 03/18-13-Э01

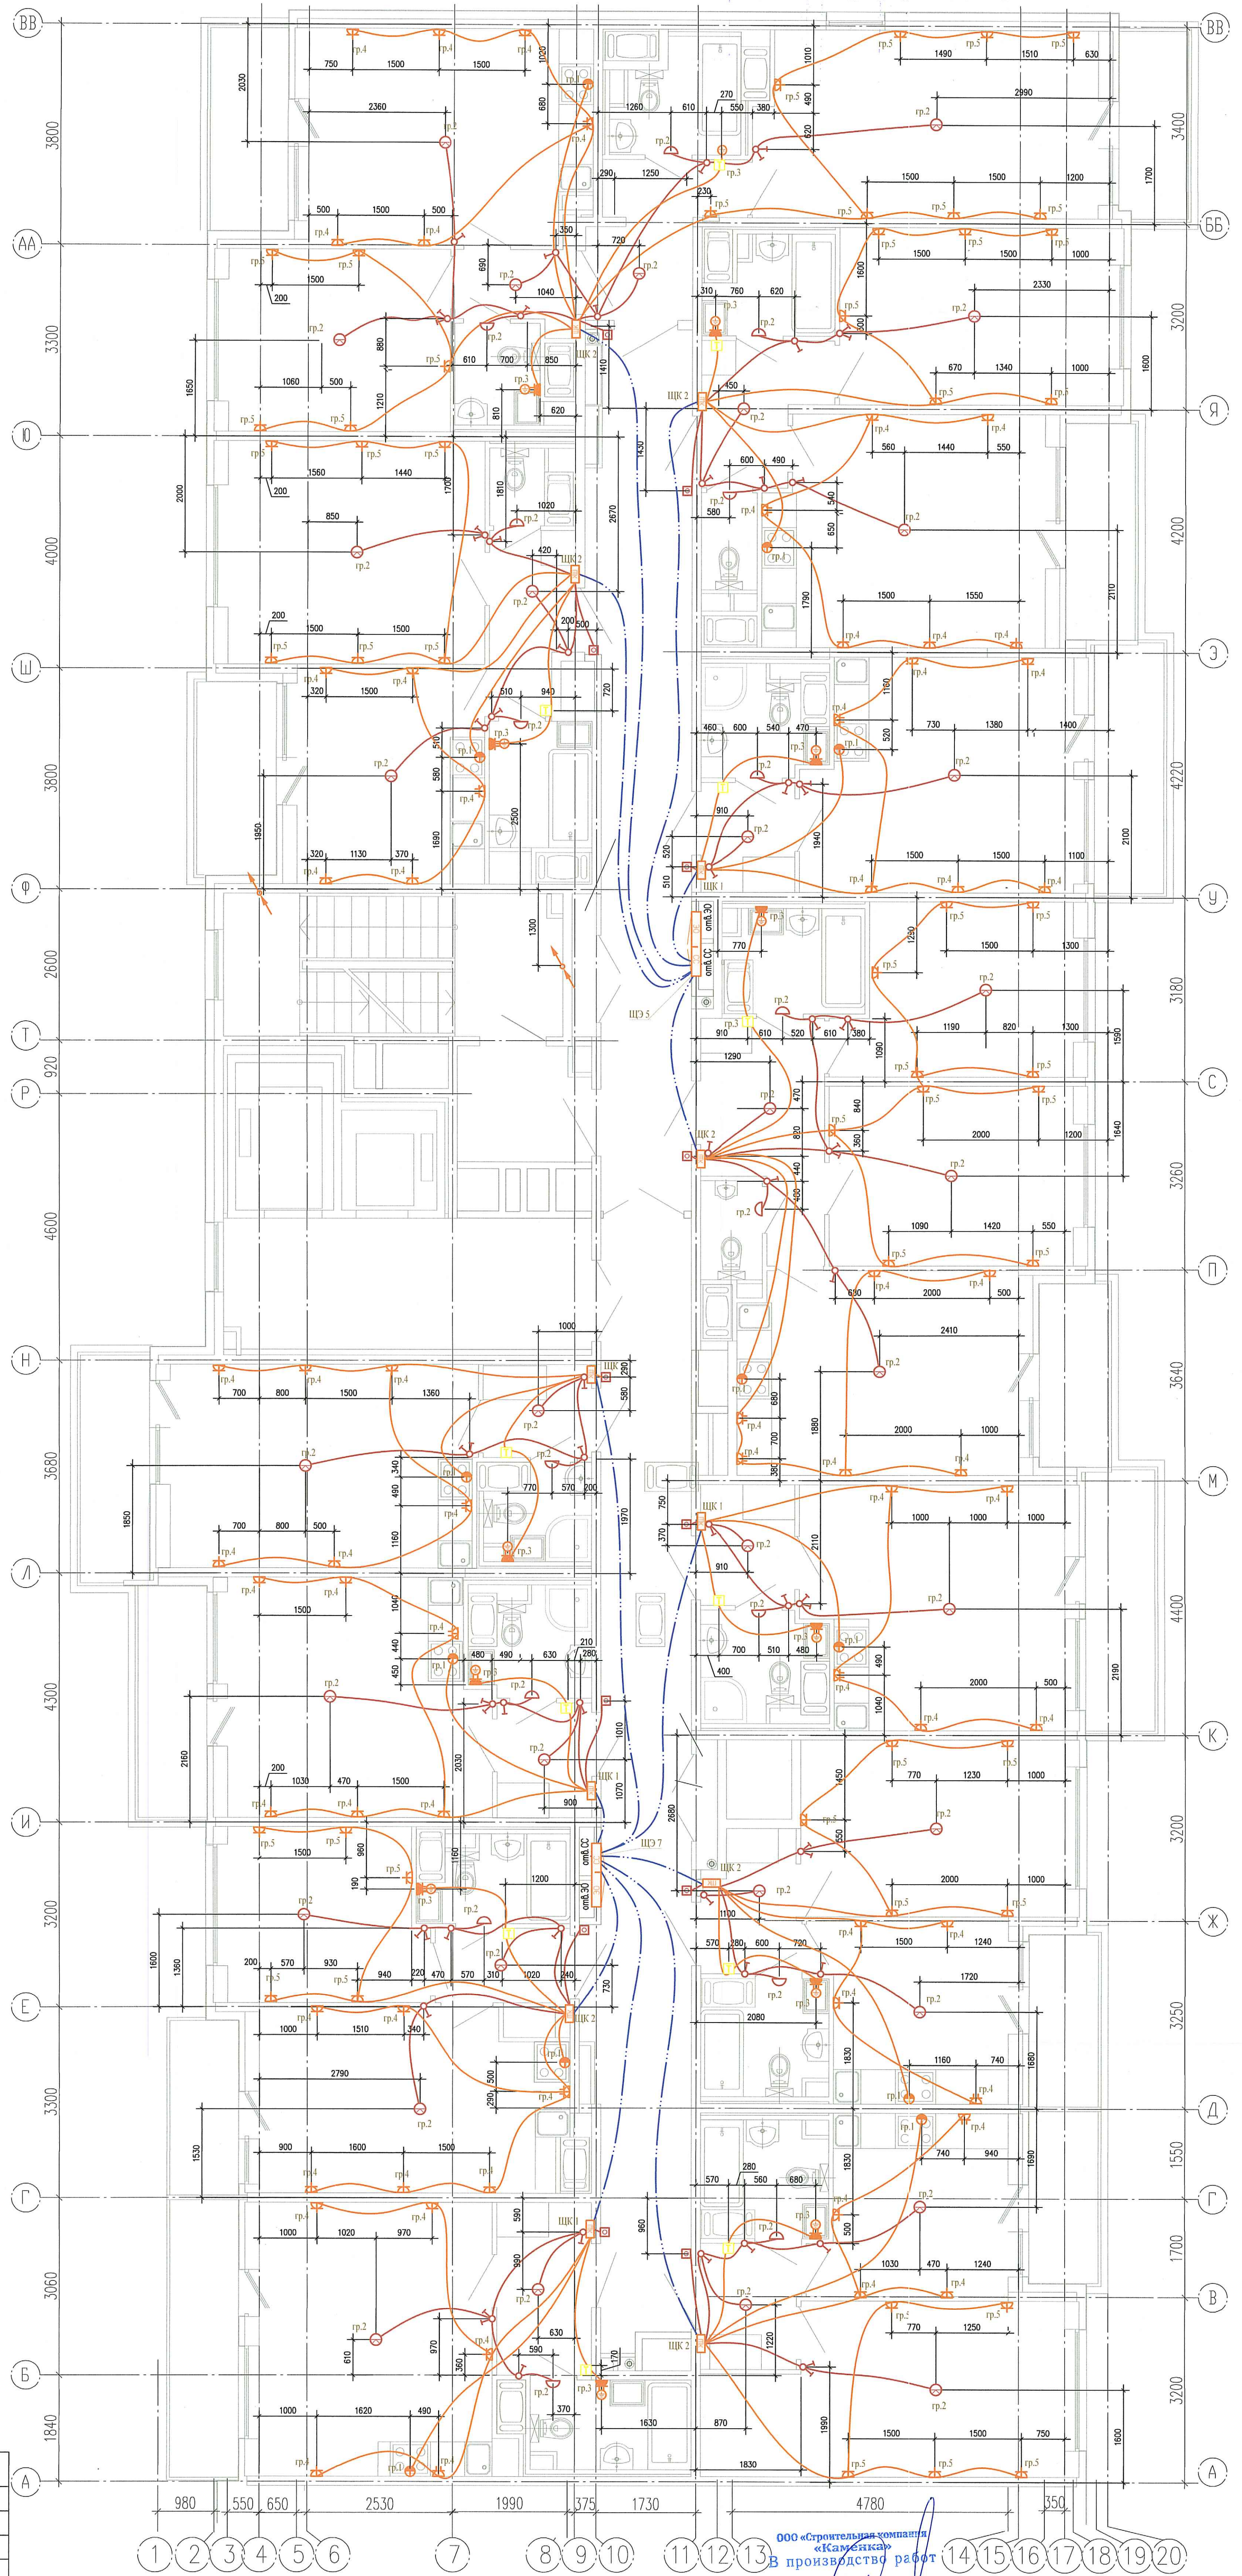

**УСЛОВНЫЕ ОБОЗНАЧЕНИЯ**

Услов. обозн.	Наименование
	розетка 1-фазная, для скрытого монтажа, IP20, коробка установочная
	розетка 1-фазная, для скрытого монтажа, IP44, коробка установочная
	клеммник 40А для электроштыря, коробка установочная
	Щит квартирный встраиваемый
	Щит распределительный этажный с слаботочным отсеком
	Клеммная коробка для дополнительной системы уравнивания потенциалов
	выключатель однополюсный для скрытого монтажа, коробка установочная
	выключатель двухполюсный для скрытого монтажа, коробка установочная
	Розетка потолочная с клеммной колодкой на 4 клеммы
	светильник настенный IP65
	Кнопка звонка накладная
	термостат для управления теплым полом, коробка установочная
	Труба ПНД твжёлая с протяжкой в 40мм
	Труба ПНД твжёлая с протяжкой в 25мм в 32мм от ЩК до щиты
	Труба ПНД твжёлая с протяжкой в 25мм, из подвала до верхней плиты перекрытия

ООО «Строительная компания «Камедейка»  
 в производстве работ  
 22 АПР 2022  
 должность: *подпись*

**ПРОВЕРЕНО**  
 ТЕХНИЧЕСКИЙ ОТДЕЛ  
 22 АПР 2022  
 без проверки обводов  
 сотрудник ТО *подпись*

03/18-13-Э01		Многоквартирный дом со встроенно-пристроенным подземным гаражом, расположенный по адресу: г. Санкт-Петербург, Комендантский проспект, участок 1 (лого-западное пересечение с рекой Каменной), кадастровый номер земельного участка 78:34:0004281:11963	
Изм.	Колуч.	Лист	Дата
Разработал	Красильников	11.21	10.21
Проверил	Скачков	10.21	10.21
Н. контр.	Плотников А.С.	10.21	10.21

Корпус 12  
 Страница Р  
 Лист 21  
 Листов

Секция 10. Этаж 14. План сетей квартир.  
 Строительное задание на закладные для электропроводов

**А-ИНЖИНИРИНГ**  
 Надзорный партнер  
 эл.инженерия